
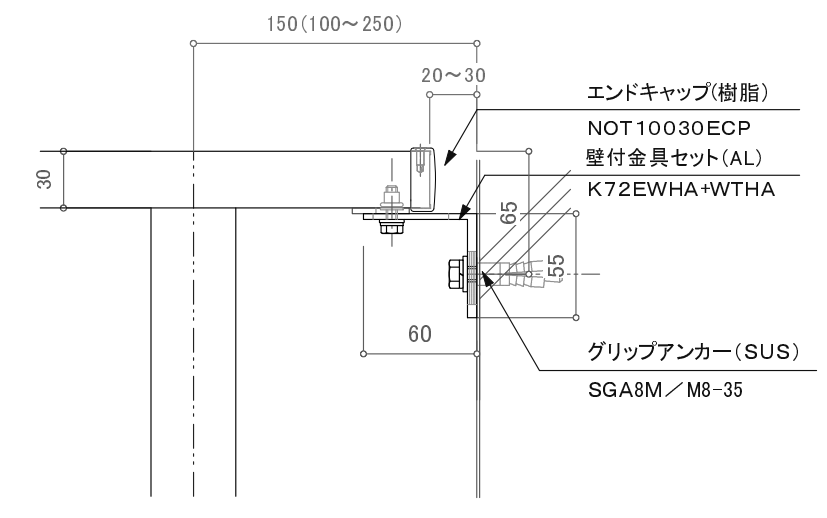
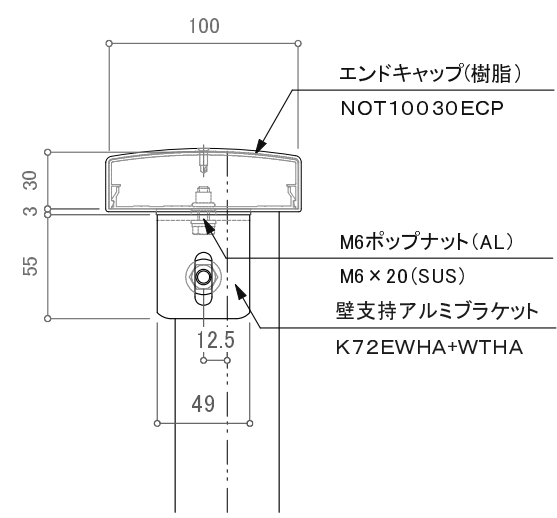



※注意: 支柱ピッチは水平荷重強度及び耐風圧強度により異なります。

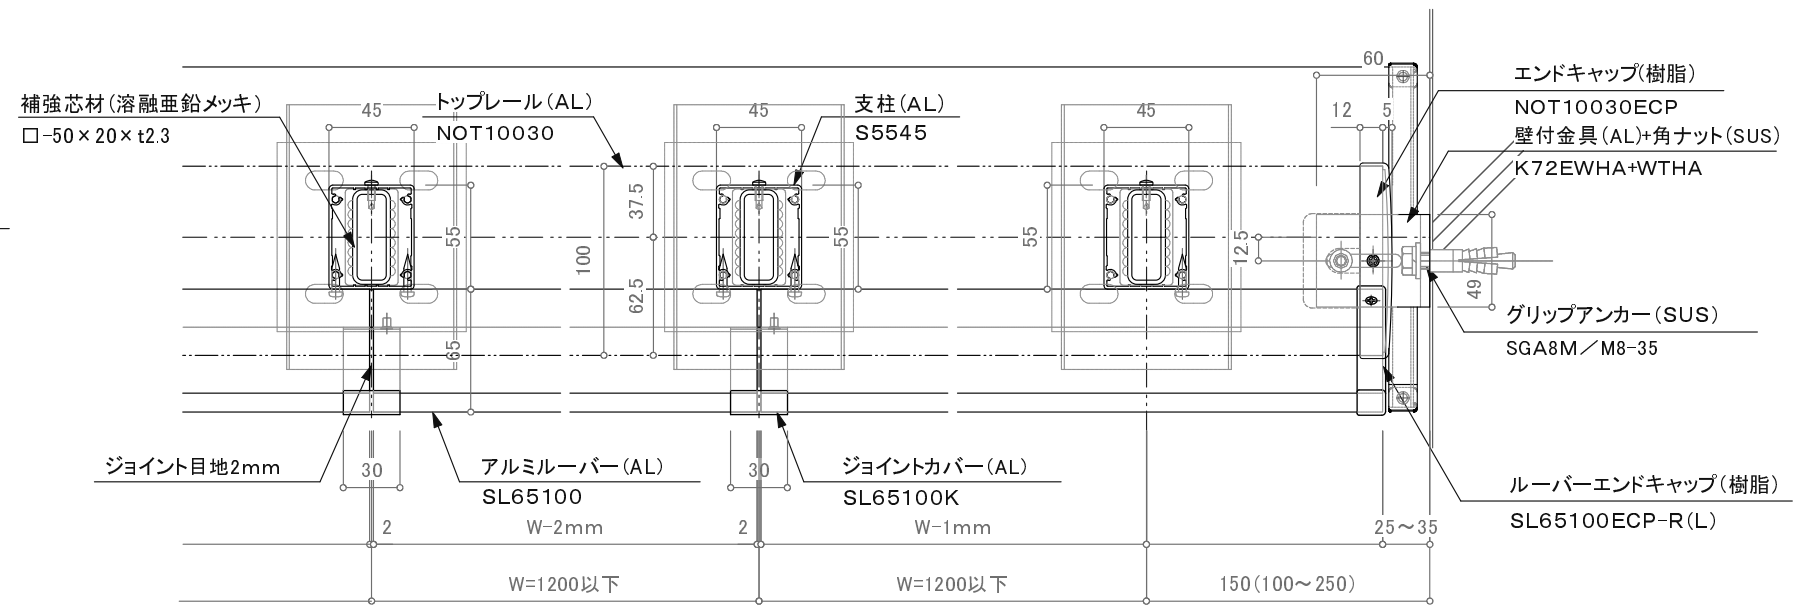

※壁支持ブラケットはオプションです。

訂正

△		設計	殿	受領欄	年 月 日	工事名	 株式会社サンレール	営 業	設 計	作成日	図 番		
△										担 当		担 当	作 図
△		施工	殿	受領欄	年 月 日			名 称 NOT10030ウイングブラインドレール カサレールKSRアンカー工法 断面図					縮 尺
△													