


※注意: 支柱ピッチは水平荷重強度及び耐風圧強度により異なります。

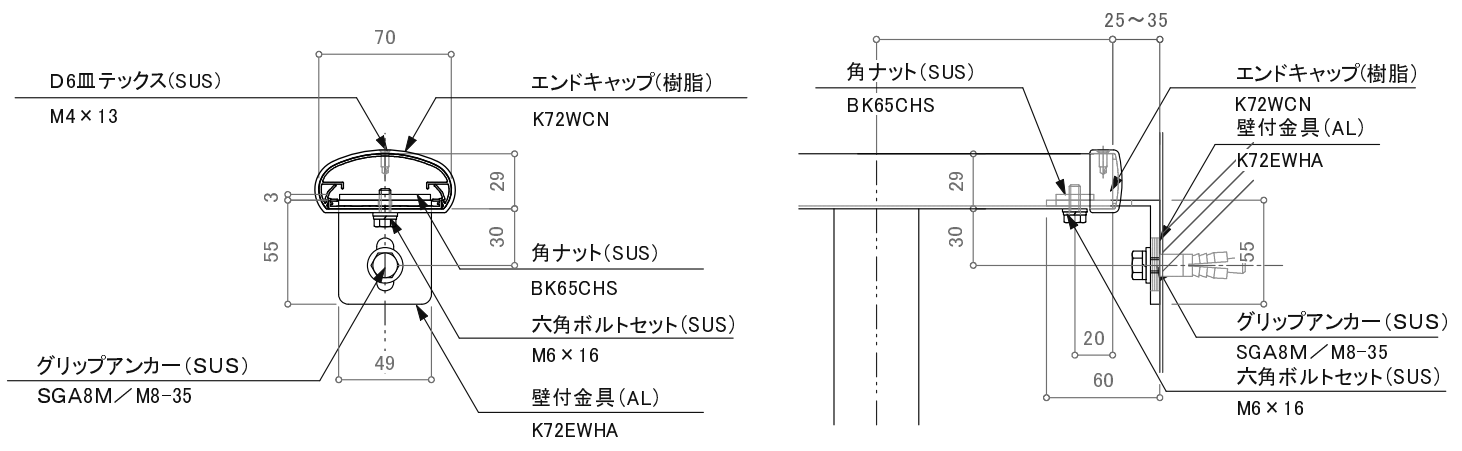

※壁支持ブラケットはオプションです。

訂正		設計		受領欄		年 月 日		工事名		営 業		設 計		作成日		図 番	
△		△		殿				名 称	S7029ウイングブラインドレール	株 式 有 限 公 司	株 式 有 限 公 司	担 当	担 当	訂 正 日			
△		△		殿				カサレールKSRアンカー工法 断面図						縮 尺			
△		△		殿													
△		△		殿													
△		△		殿													