
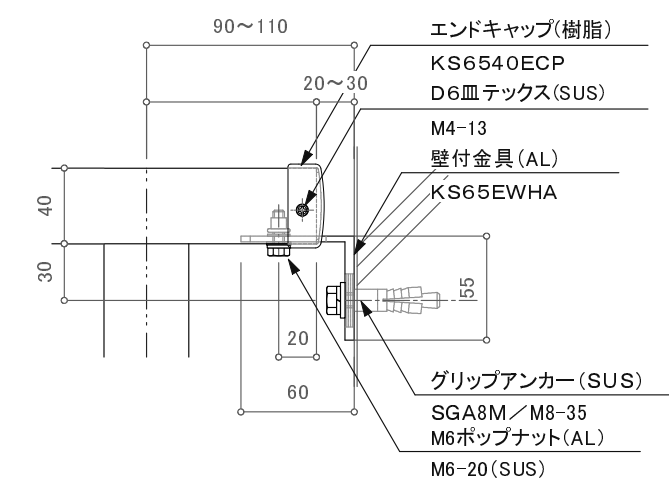
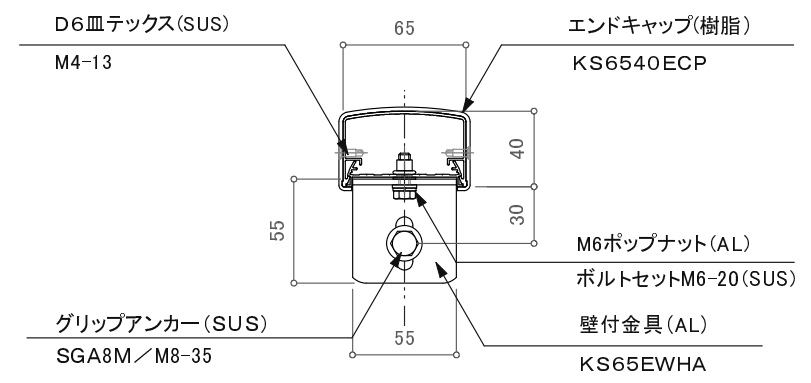
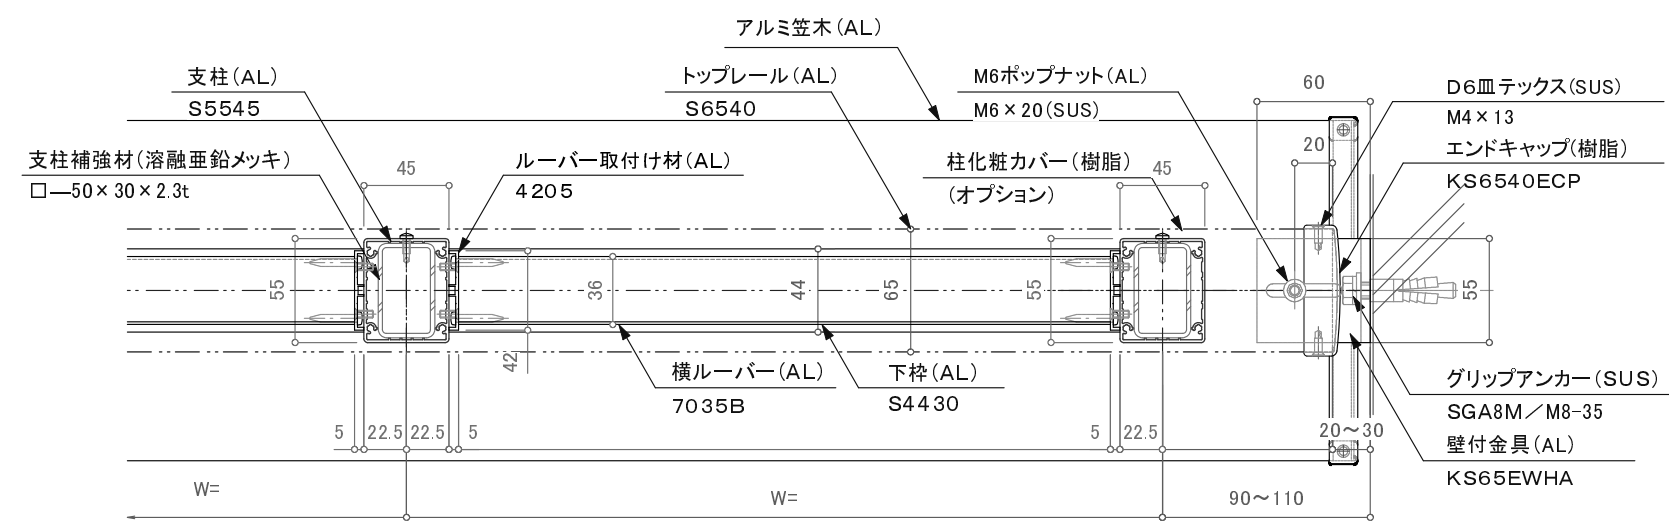
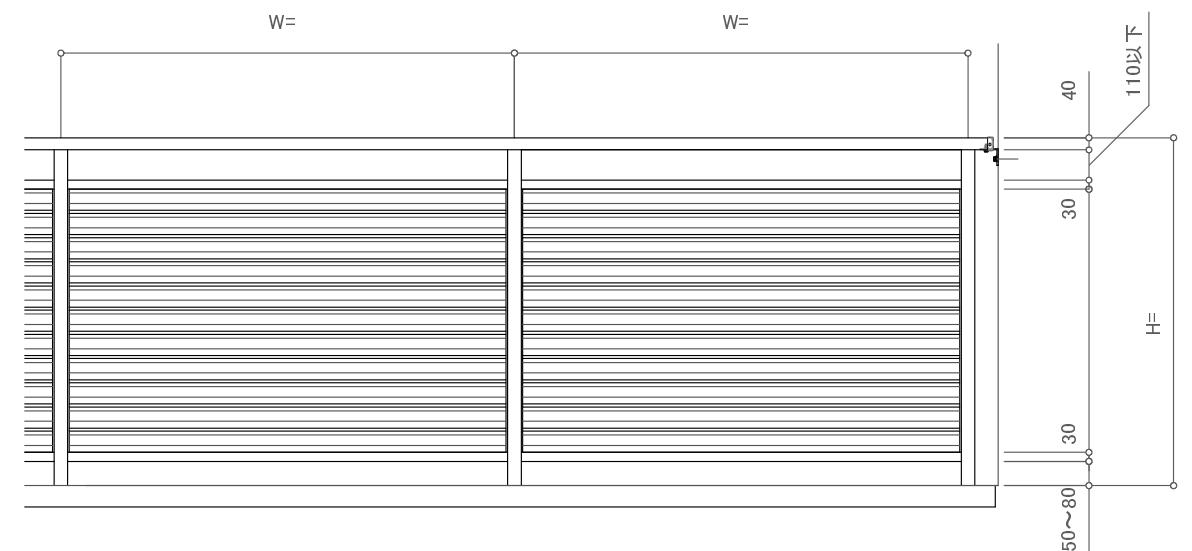


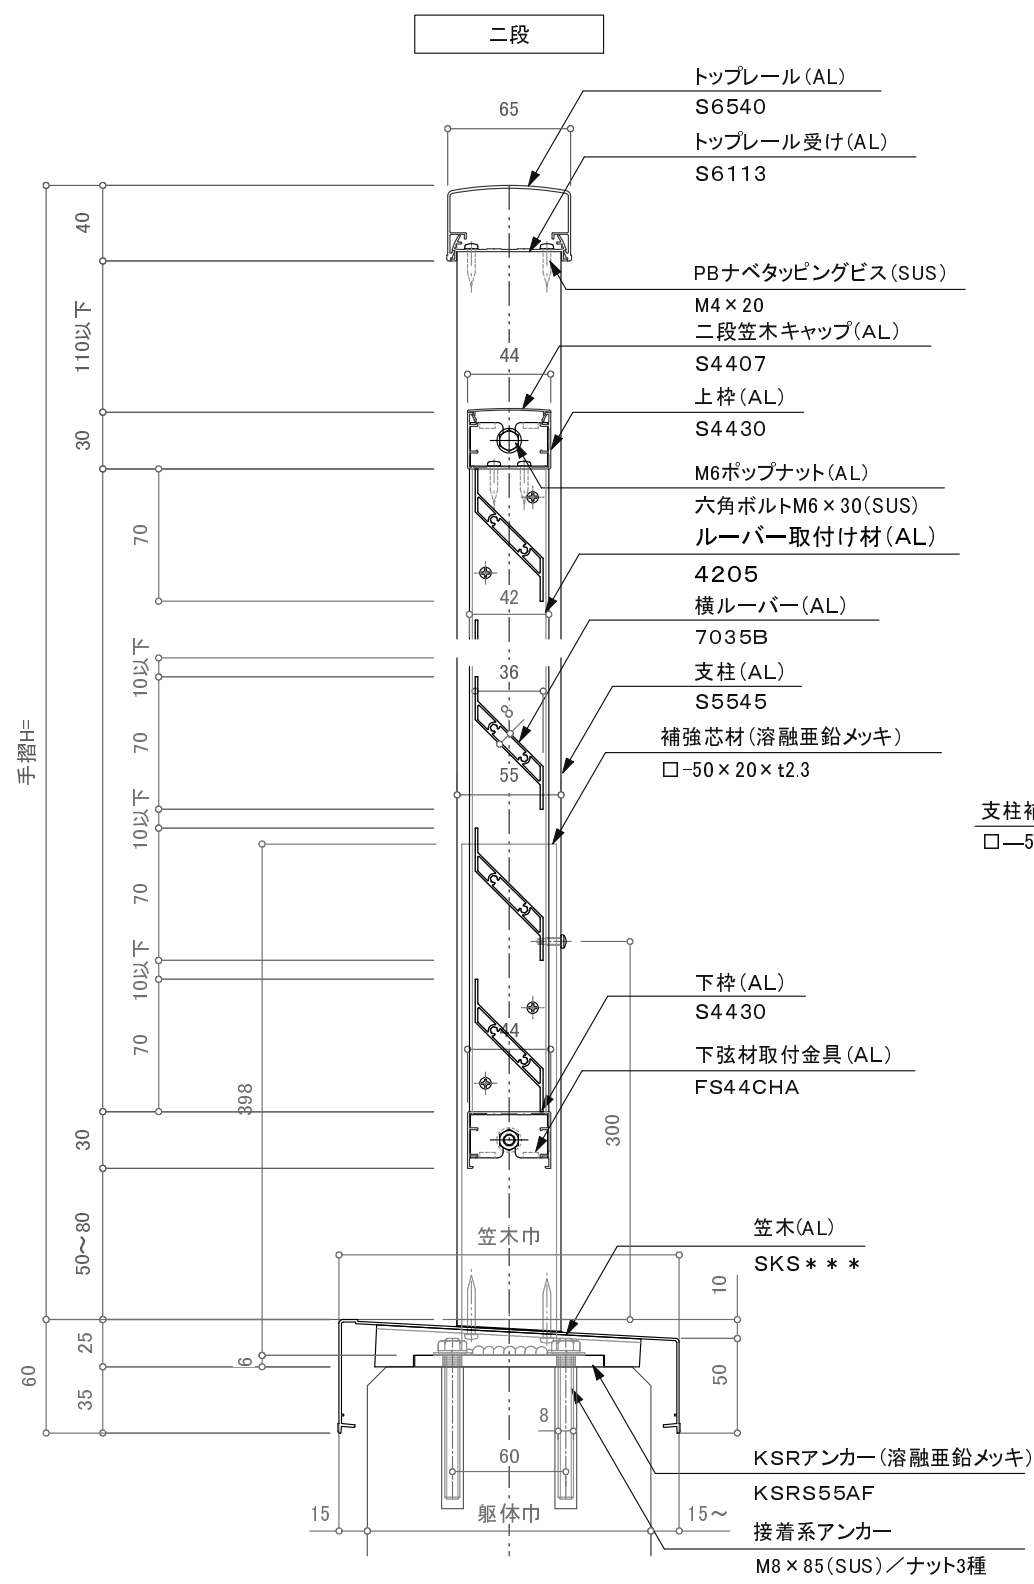

訂正		設計		受領欄		年月日		工事名		図番	
△		△		殿		年	月	名	S6540二段横ルーバーレール	営業	設計
△		△		殿		年	月	称	カサレールKSRアンカー工法 断面図	担当	担当
△		△		殿		年	月				作成日
△		△		殿		年	月				訂正日
△		△		殿		年	月				縮尺