

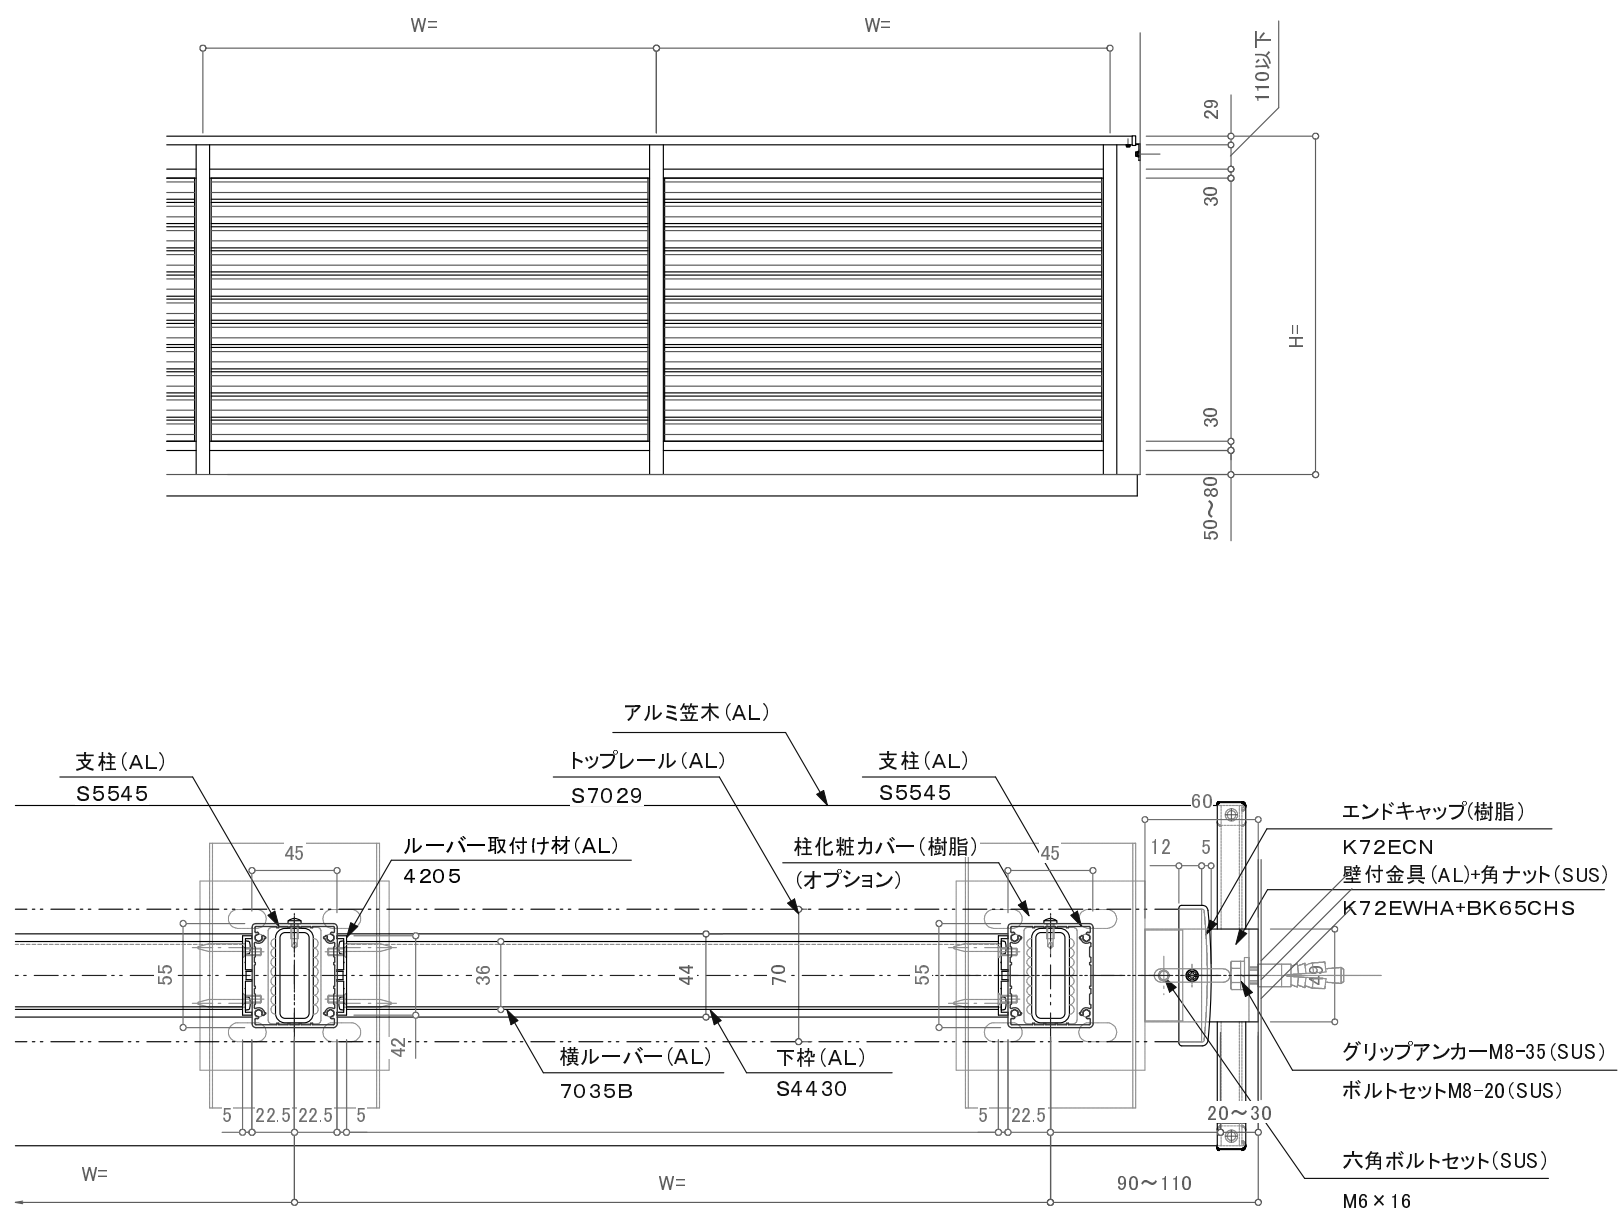


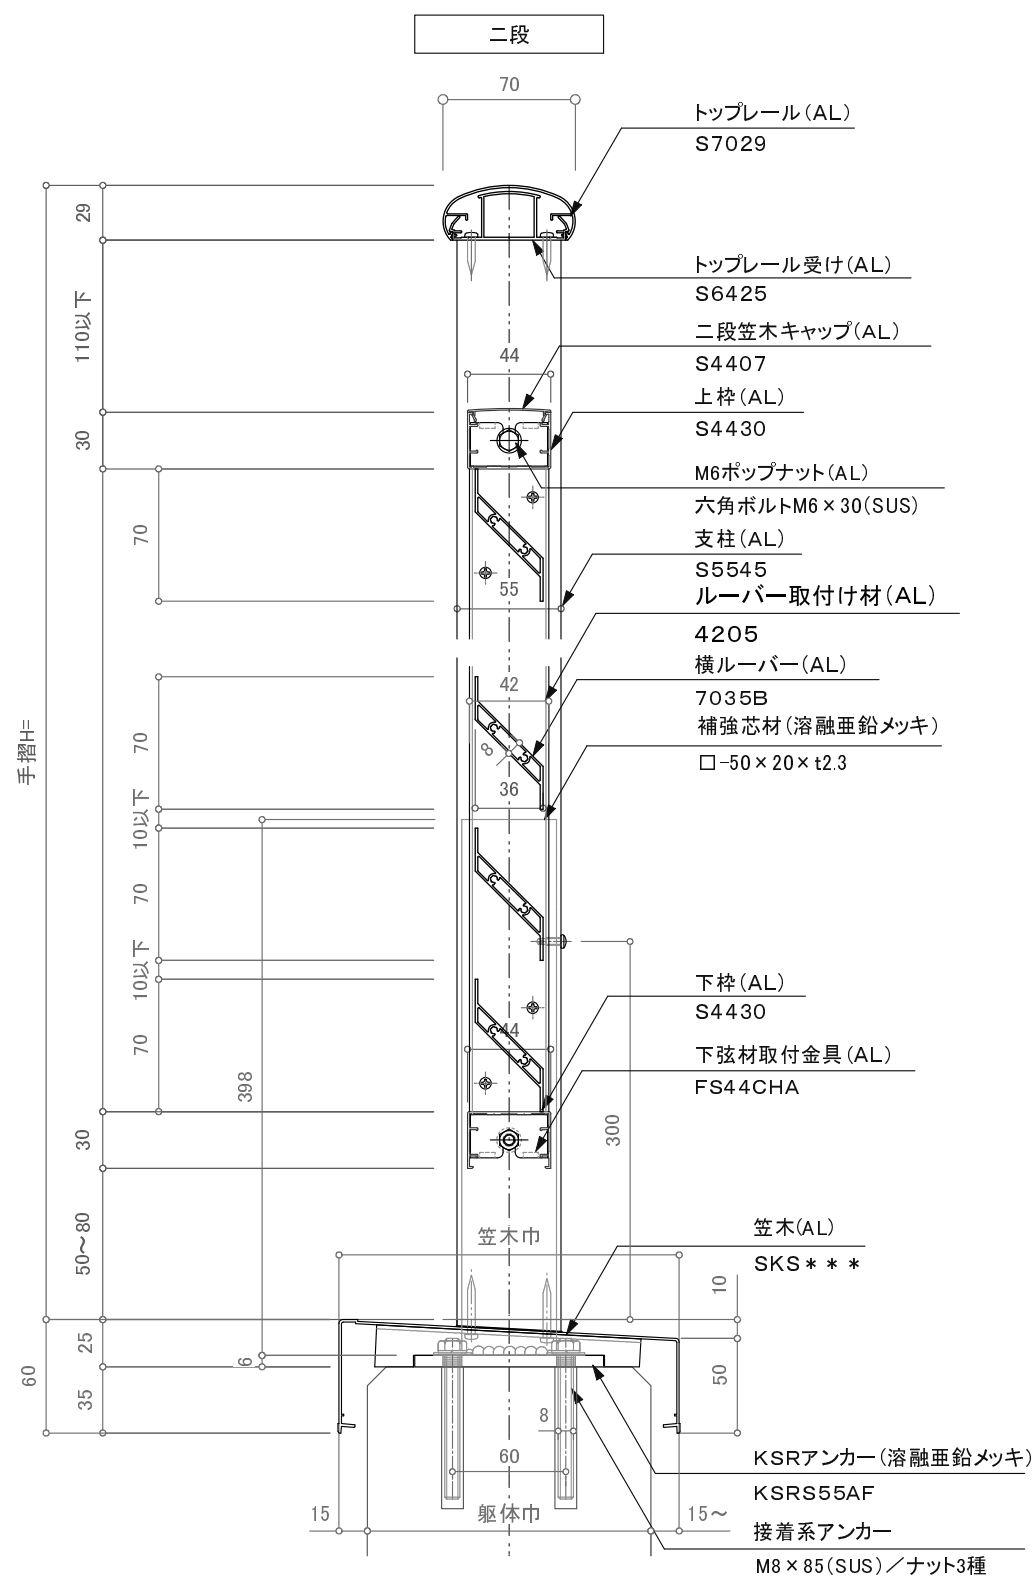

※注意：支柱ピッチは水平荷重強度により異なります。

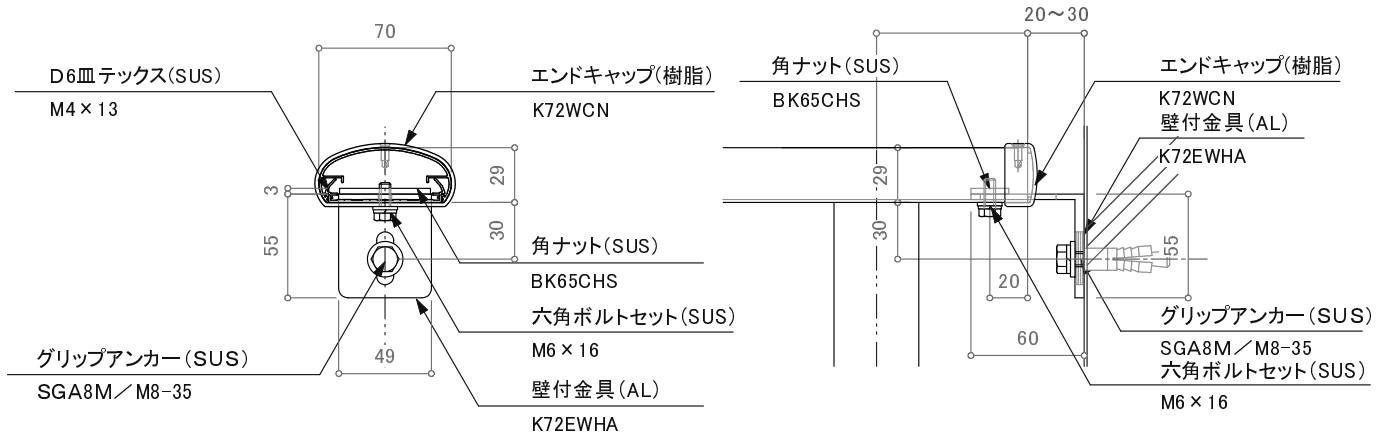

※特記事項：壁支持金物はオプションです。

訂正		設計	受領欄	年 月 日	工事名	株式会社サンレール	営業 担当	設計 担当	作成日	図 番
△										
△										
△										
△		施工	受領欄	年 月 日	名 称	S7029二段横ルーバーレール カサレールKSRアンカー工法 断面図			訂正日	
△										
△									縮 尺	