
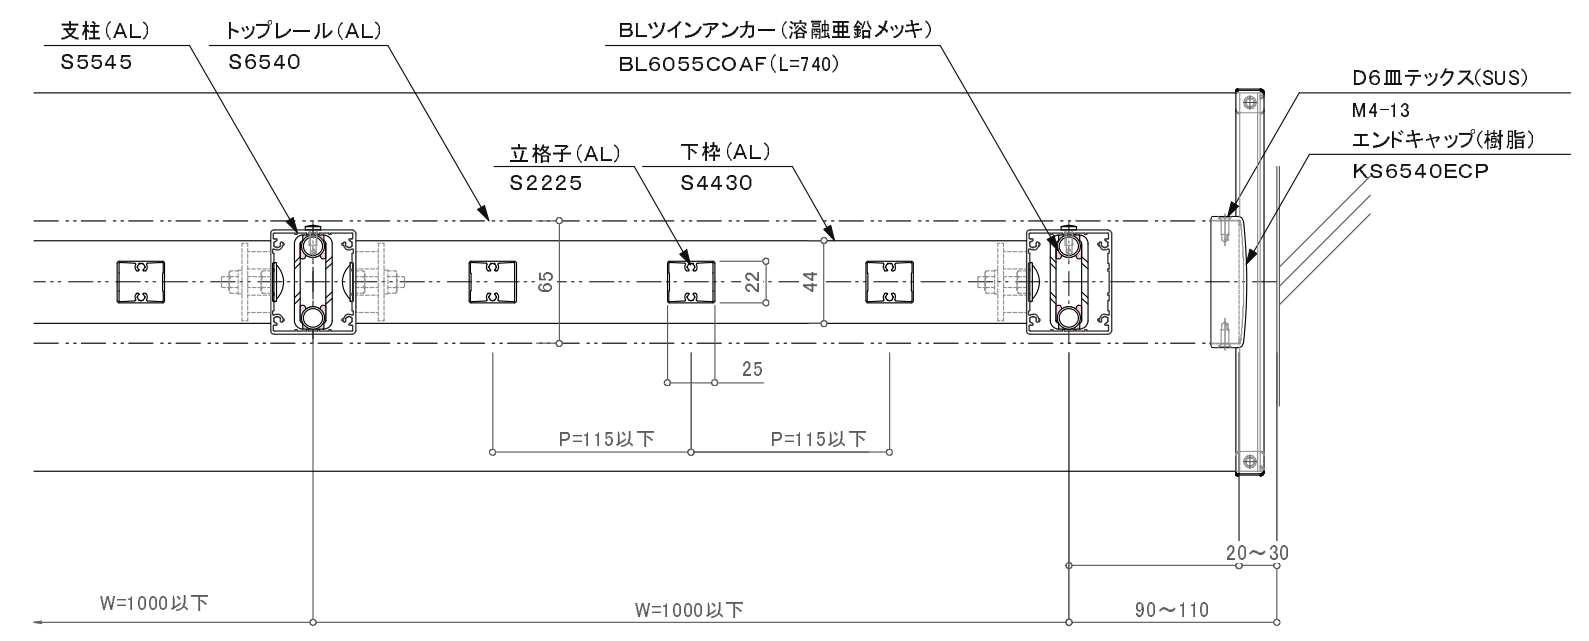
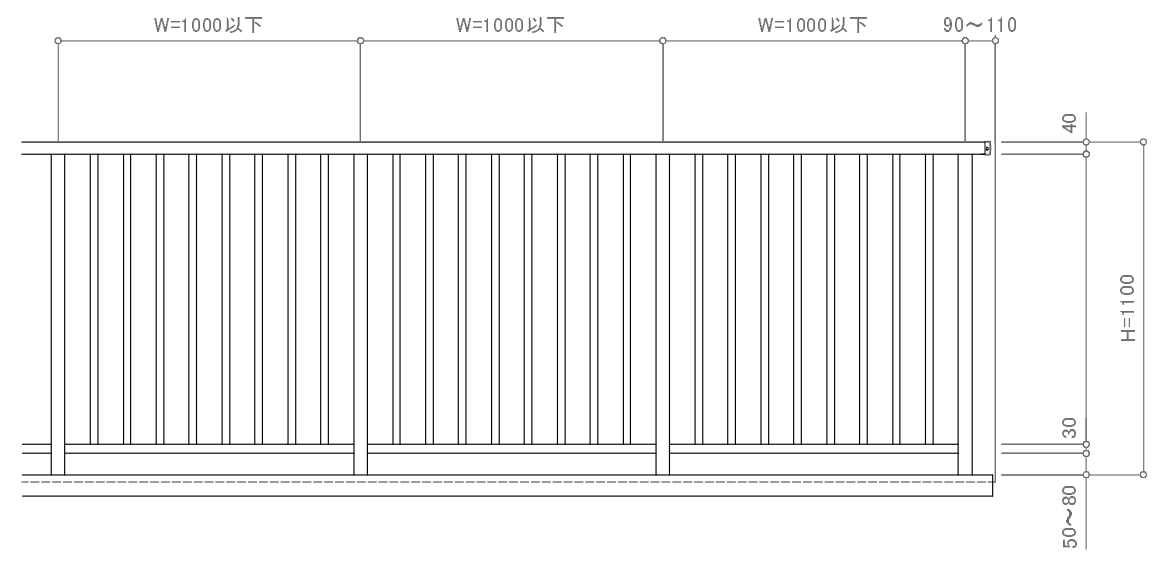


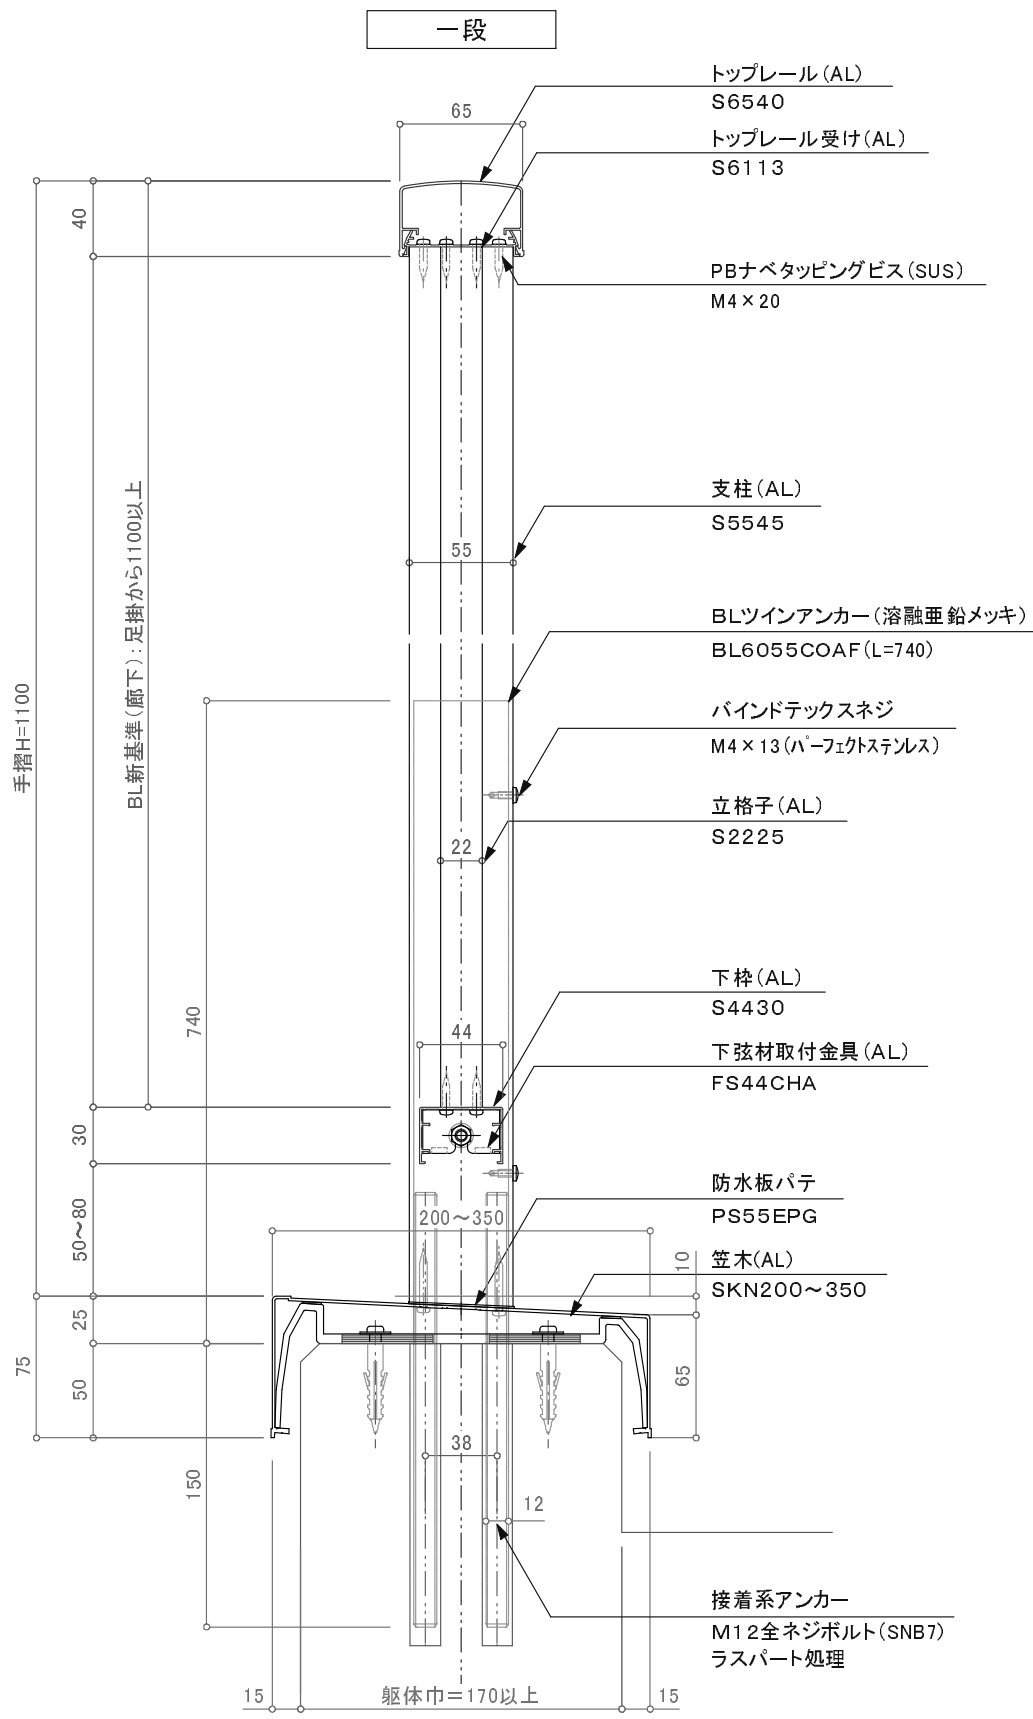

廊下用300型/KRK-2BW (一体型)

注意: BL新基準使用不可

訂正

△			設計	受領欄	年 月 日	工事名	 株式会社サンレール	営業	設計		作成日	図 番
△								担当	担当	作図	訂正日	
△			施工	受領欄	年 月 日	名 称 アルミ笠木付手摺／KRK－2BW（一体型）旧基準 S6540一段立格子／カサレールツインアンカー工法					縮 尺 （A3） 1/4 1/25	
△												
△												