
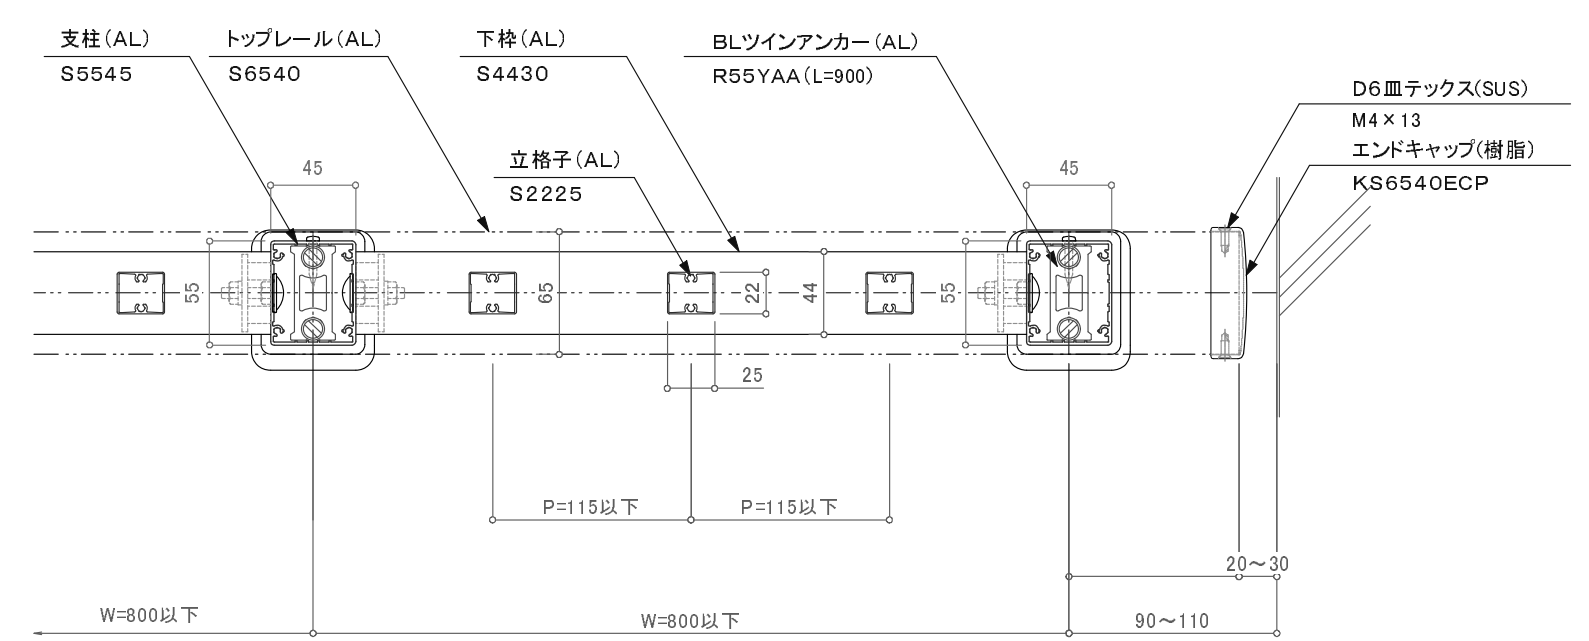
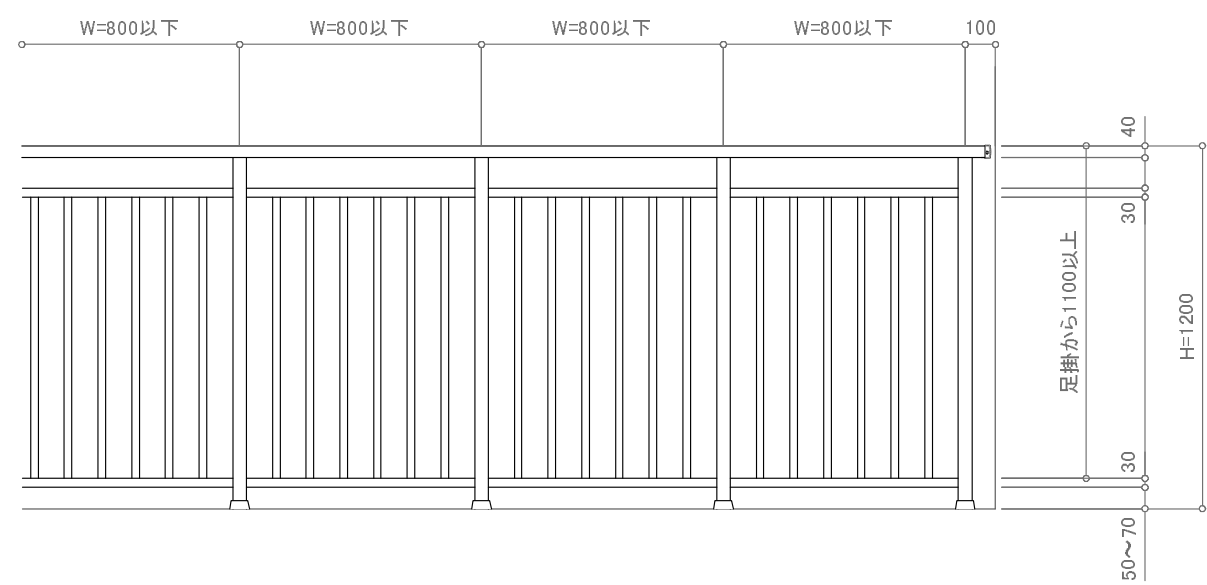


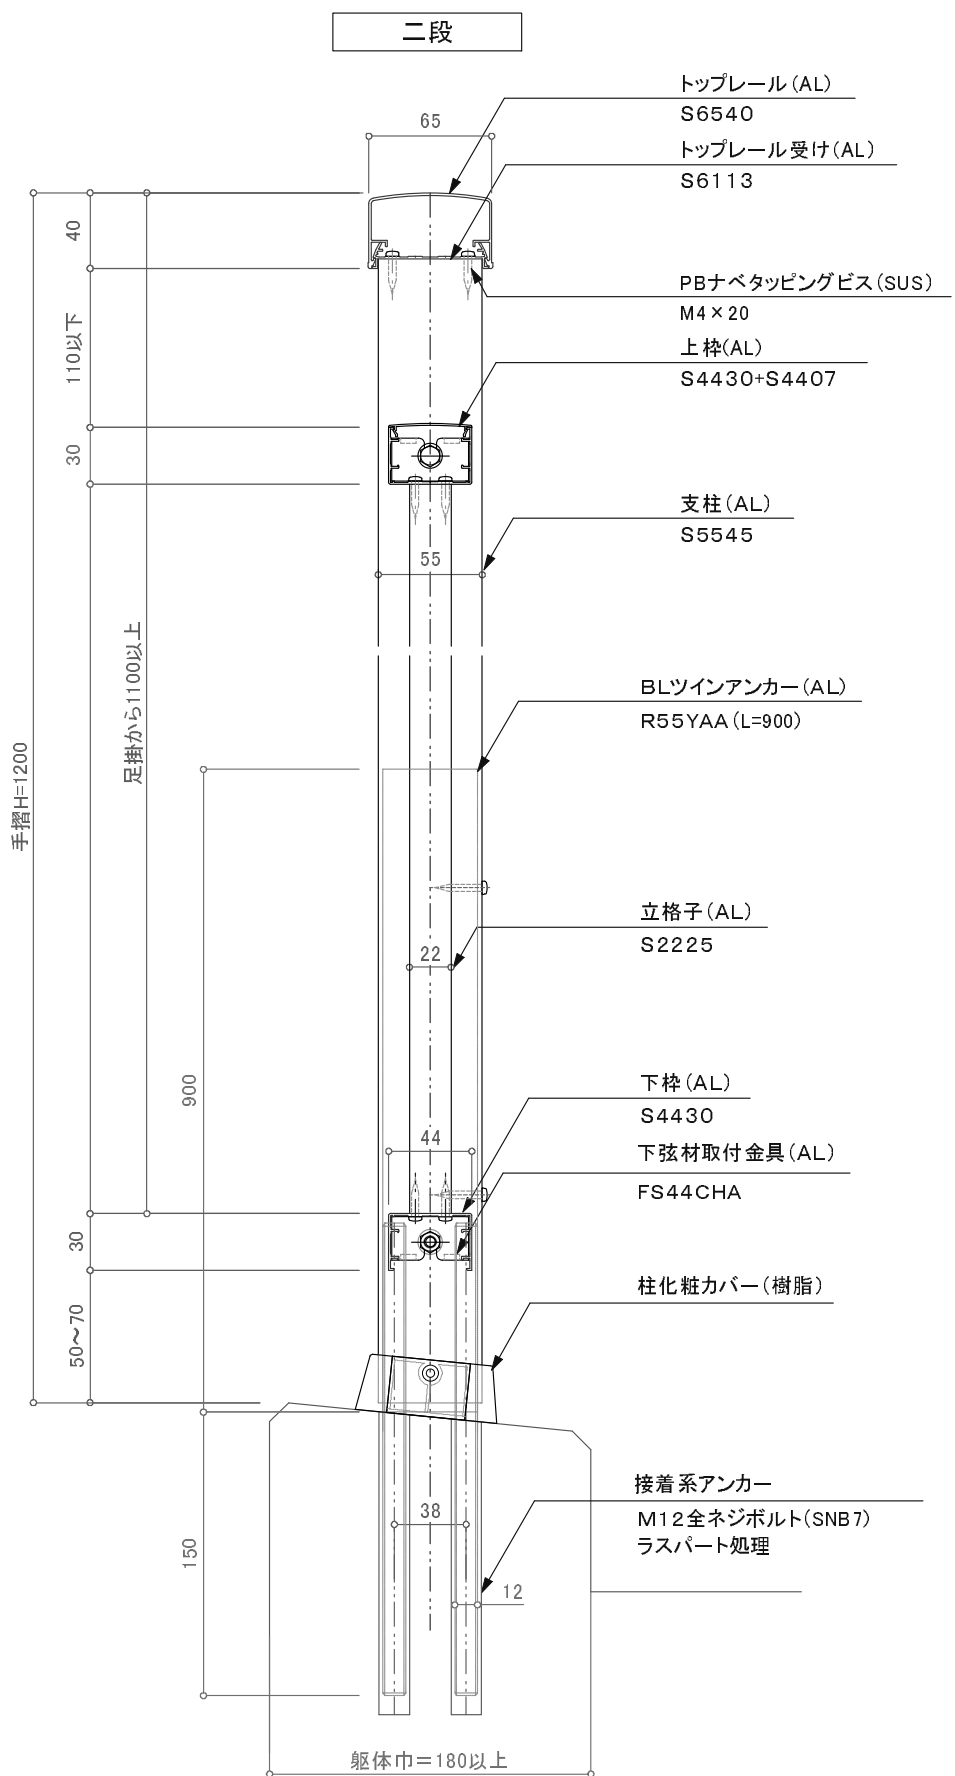

廊下用300型/KRS-2BWA

訂正		設計	受領欄	年 月 日	工事名	株式会社サンレール	営業 担当	設計 担当	作成日	図 番
△										
△										
△										
△		施工	受領欄	年 月 日	名 称	BLアルミ手摺/KRS-2BWA S6540二段立格子/ツインアンカー工法			訂正日	
△										
△									縮 尺 (A3) 1/4 1/25	