
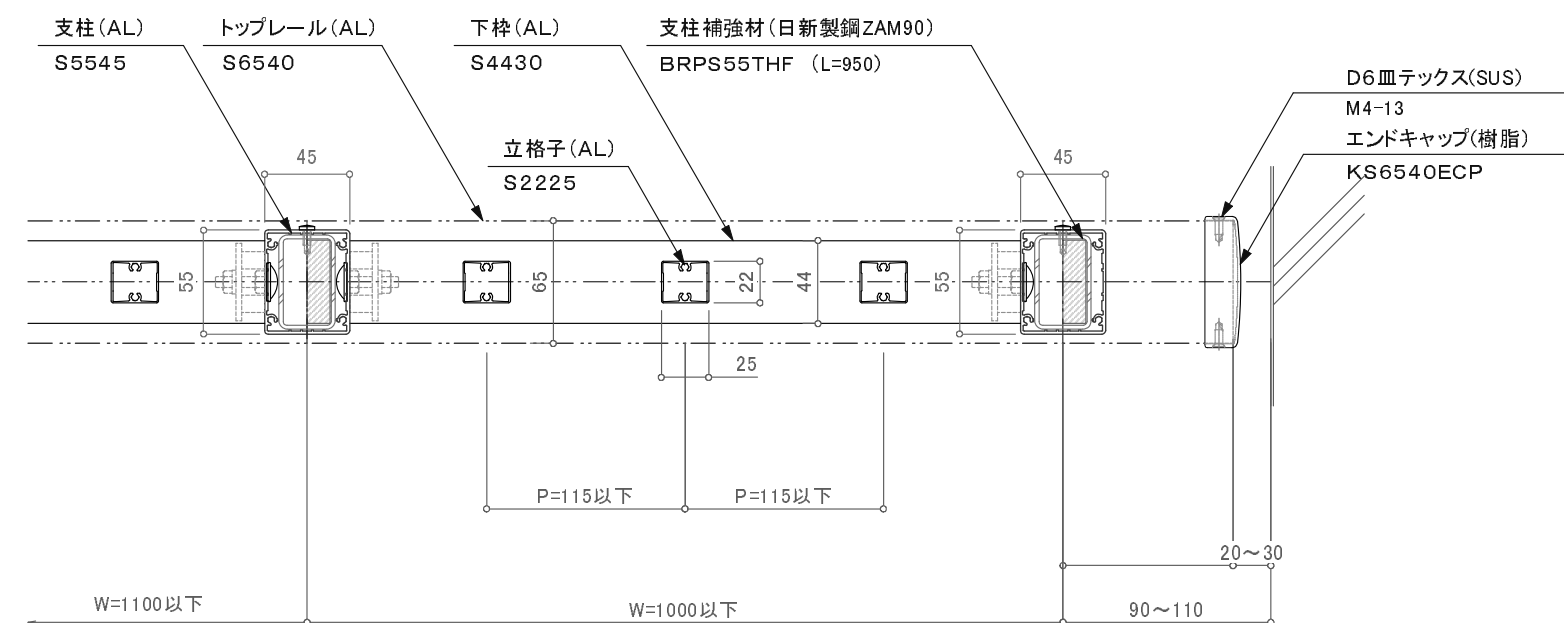


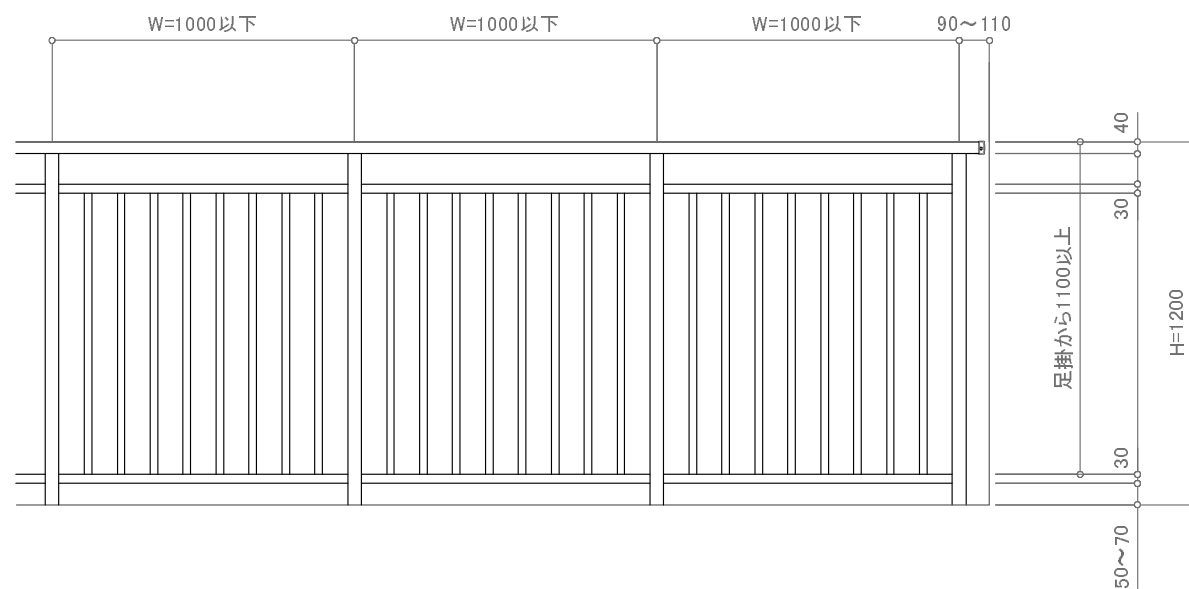

訂正

△		設計 殿	受領欄	年 月 日	工事名	 株式会社サンレール	営 業	設 計		作成日	図 番	
△				年 月 日			担 当	担 当	作 図	訂正日		
△				年 月 日						縮 尺		(A3) 1/4 1/25
△				年 月 日								
△				年 月 日								
△		施工 殿	受領欄	年 月 日	名 称 アルミ手摺／KRS-SS-B S6540二段立格子／ボイドアンカー工法							
△				年 月 日								
△				年 月 日								
△				年 月 日								
△				年 月 日								