
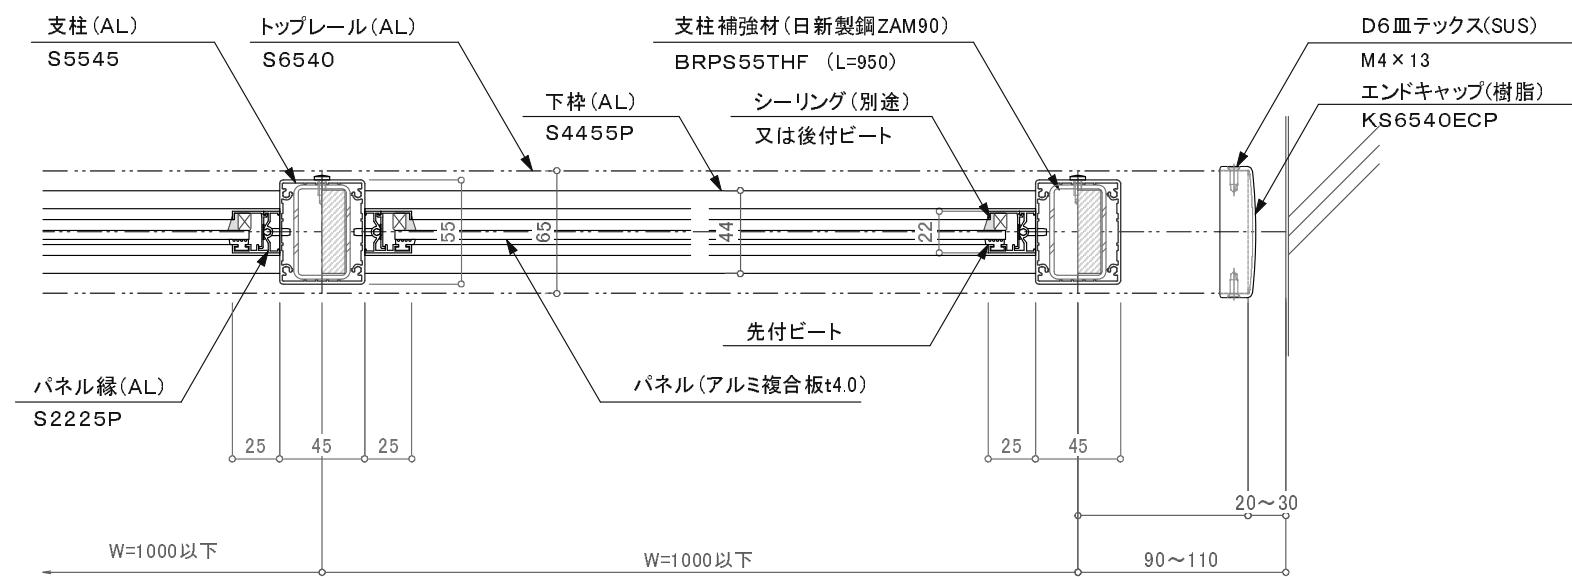
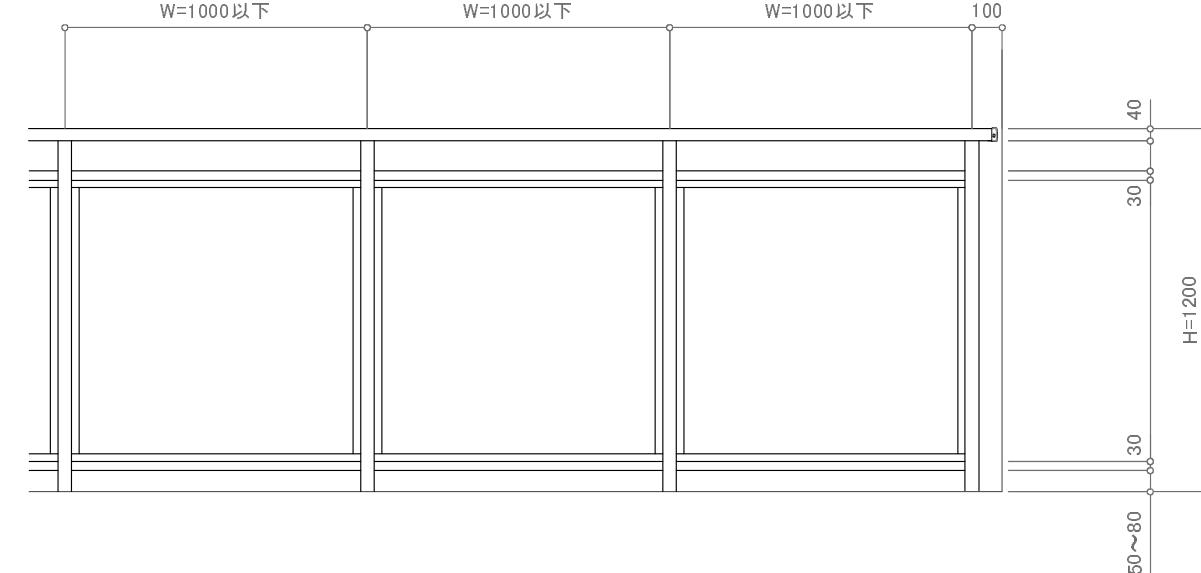


二段

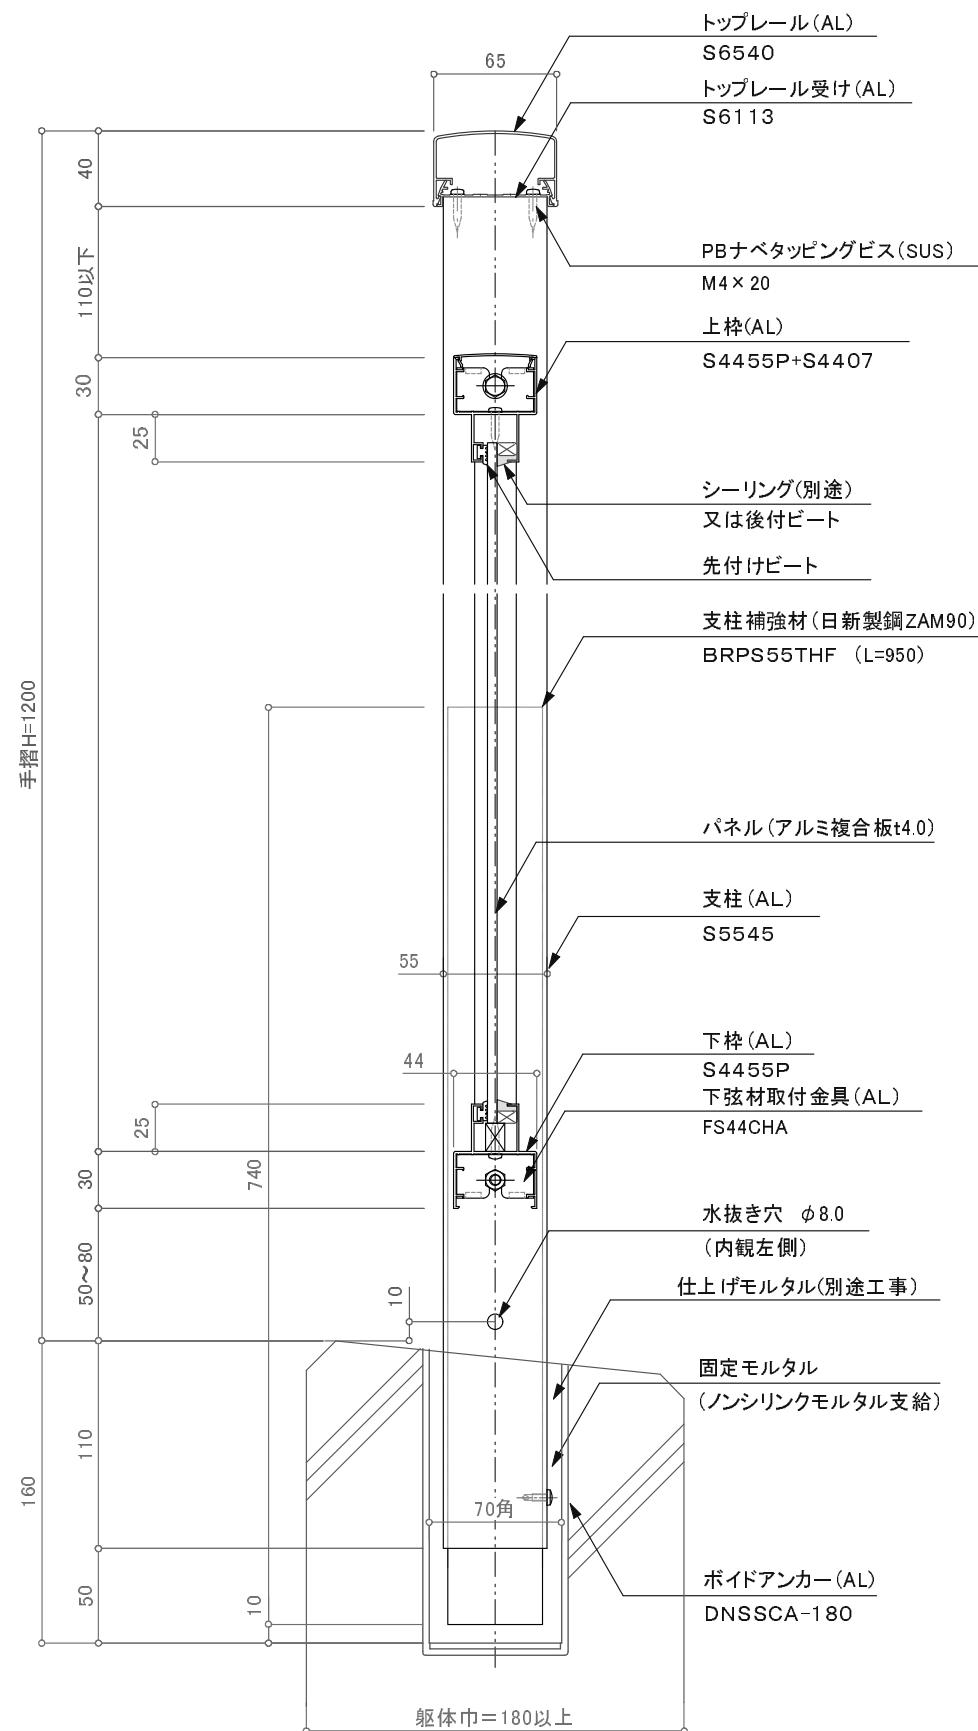

廊下用300型／KRS-SS-B

訂正

△				設計	殿	受領欄	年 月 日	工事名	 株式会社サンレール	営 業	設 計		作成日		図 番
△										担当	担当	作図	訂正日		
△				施工	殿	受領欄	年 月 日	名 称	アルミ手摺／KRS-SS-B			縮 尺	(A3) 1/4 1/25		
△								S6540二段パネル／ボイドアンカー工法							