
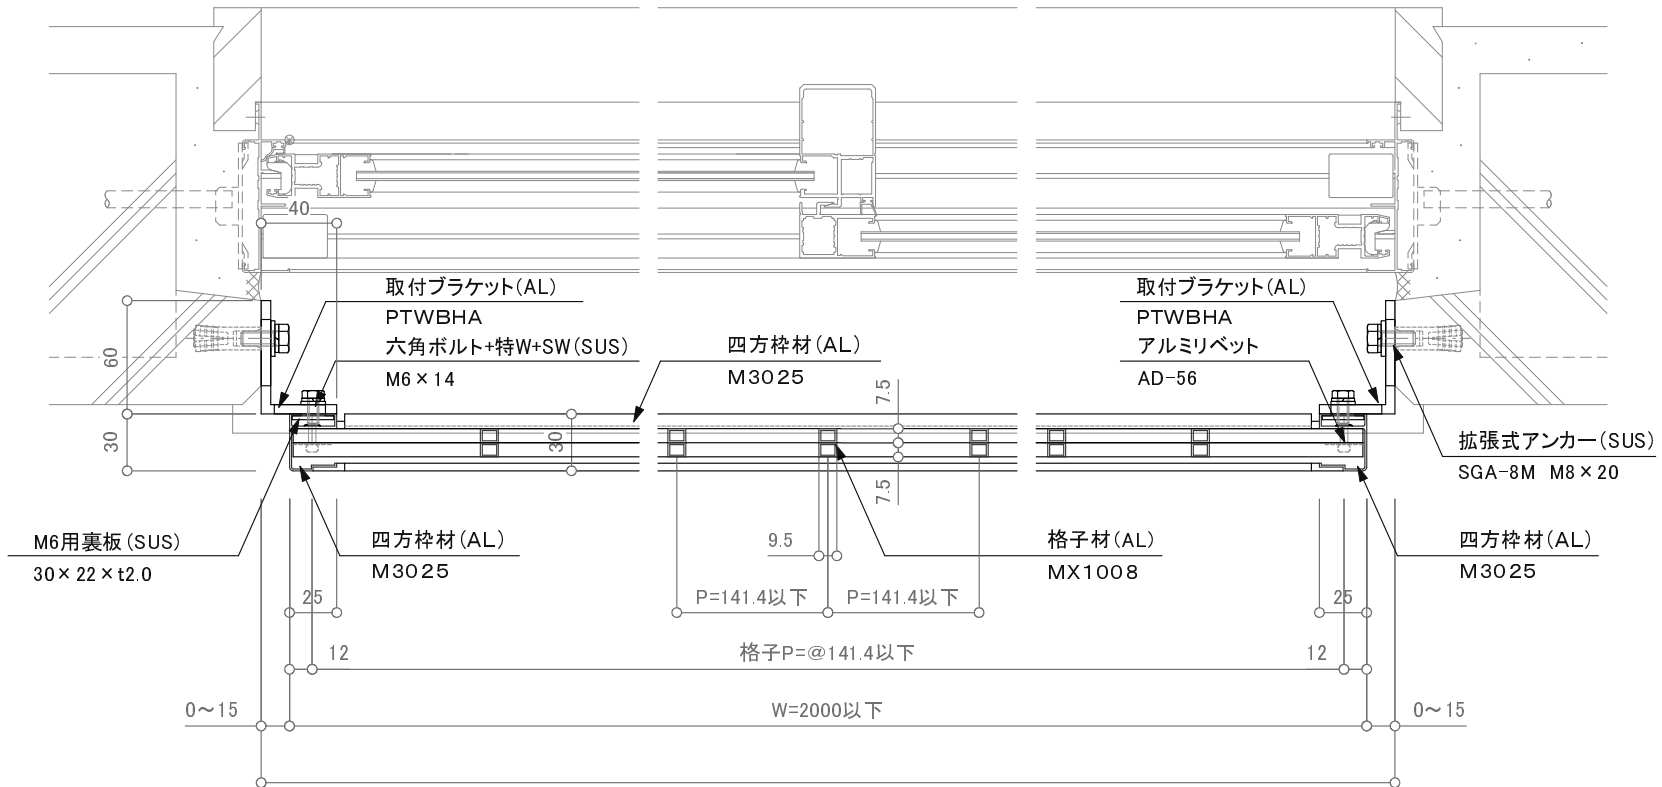
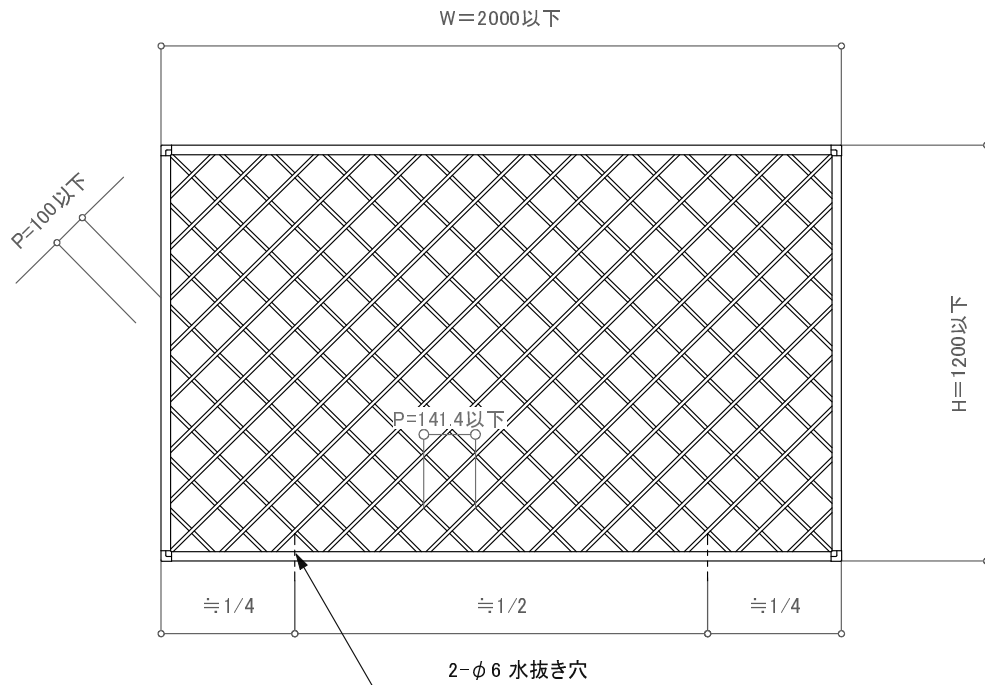
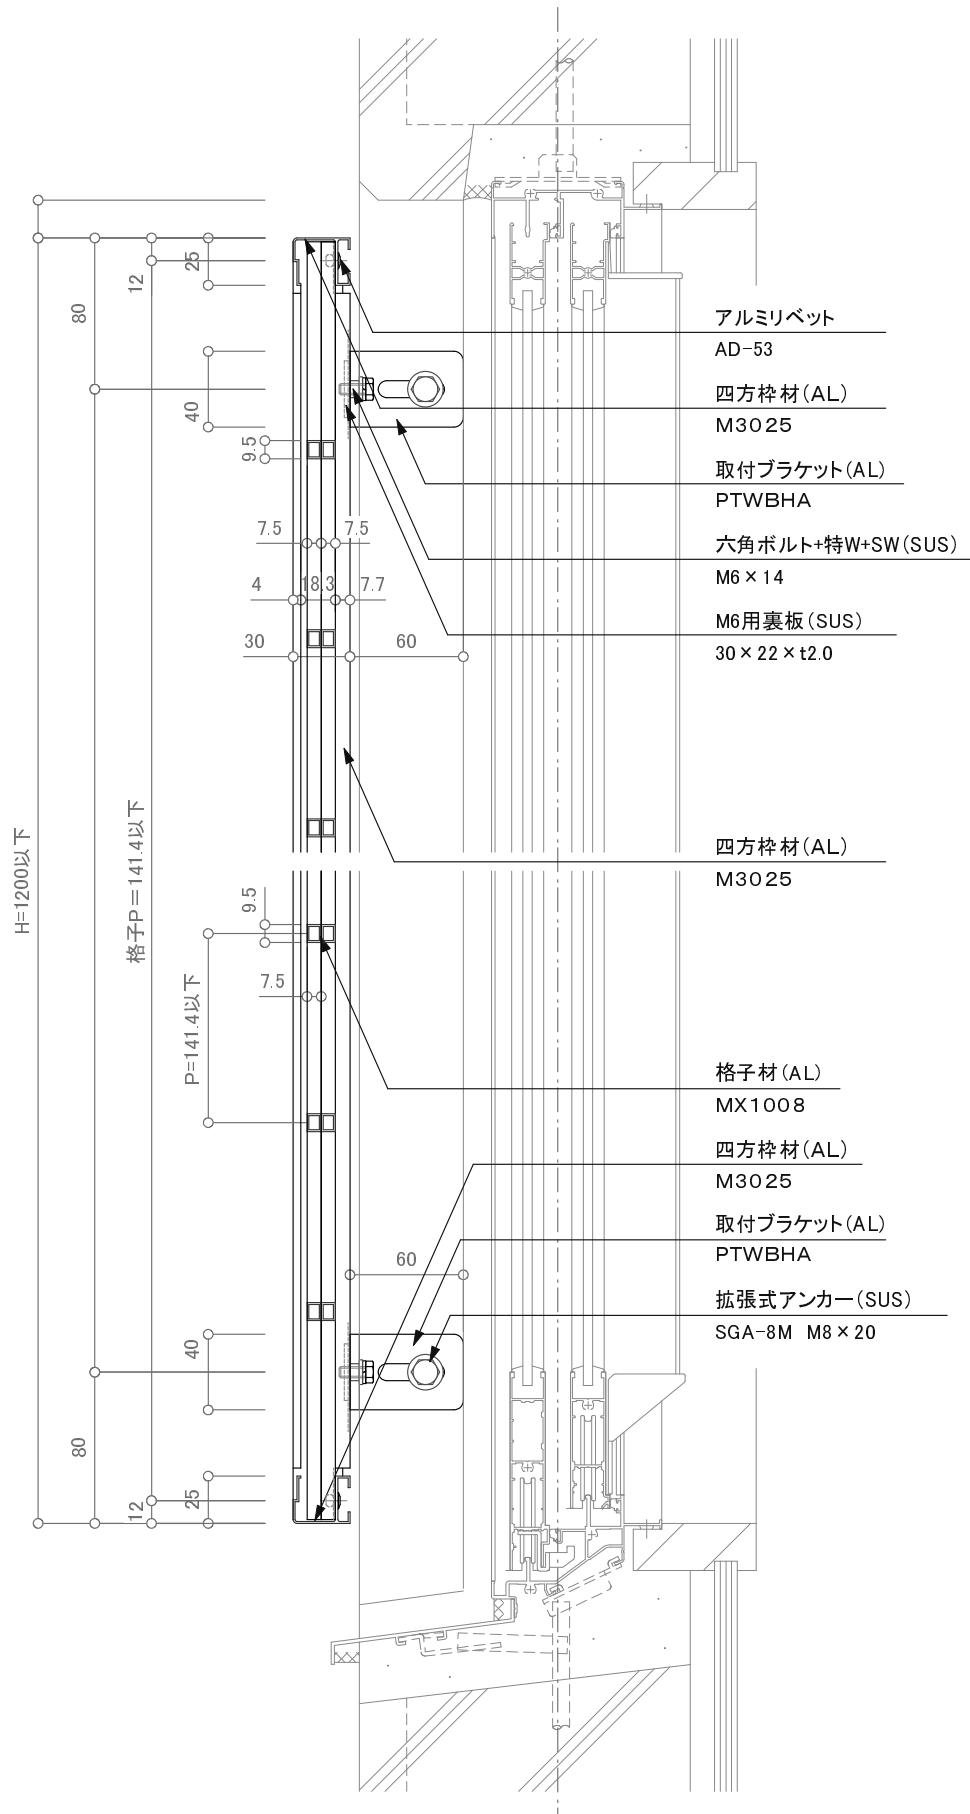


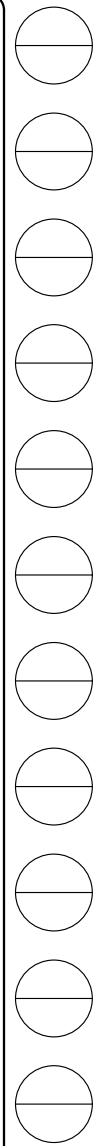

訂正

△ △ △ △ △			設計	殿	受領欄	年 月 日			工事名	 株式会社サンレール	営業	設 計		作成日	図 番		
											担当	担 当	作 図	訂正日			
			施工	殿	受領欄	年 月 日			名 称 四方枠面格子／クロス格子デザイン (Lブラケット)							縮 尺	