




手摺壁側(A視) 断面詳細図

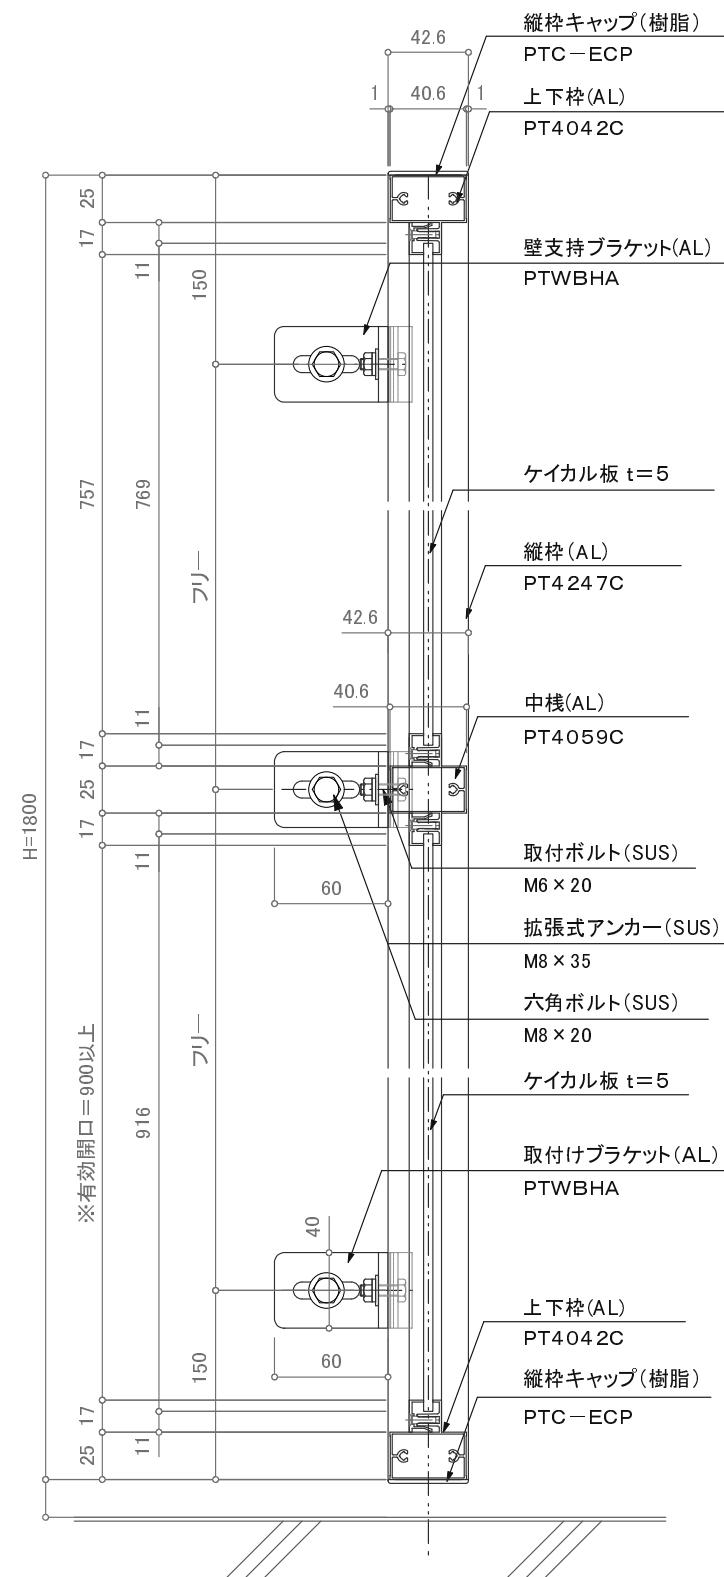

建物壁側(B視) 断面詳細図

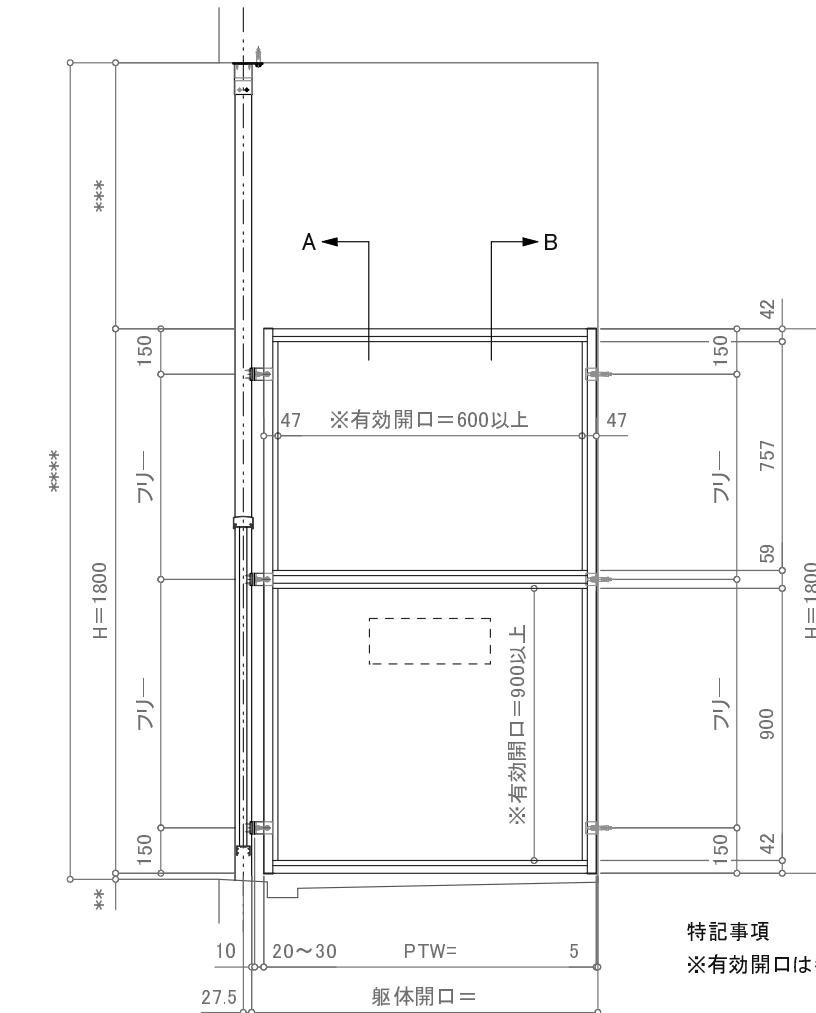

立面圖

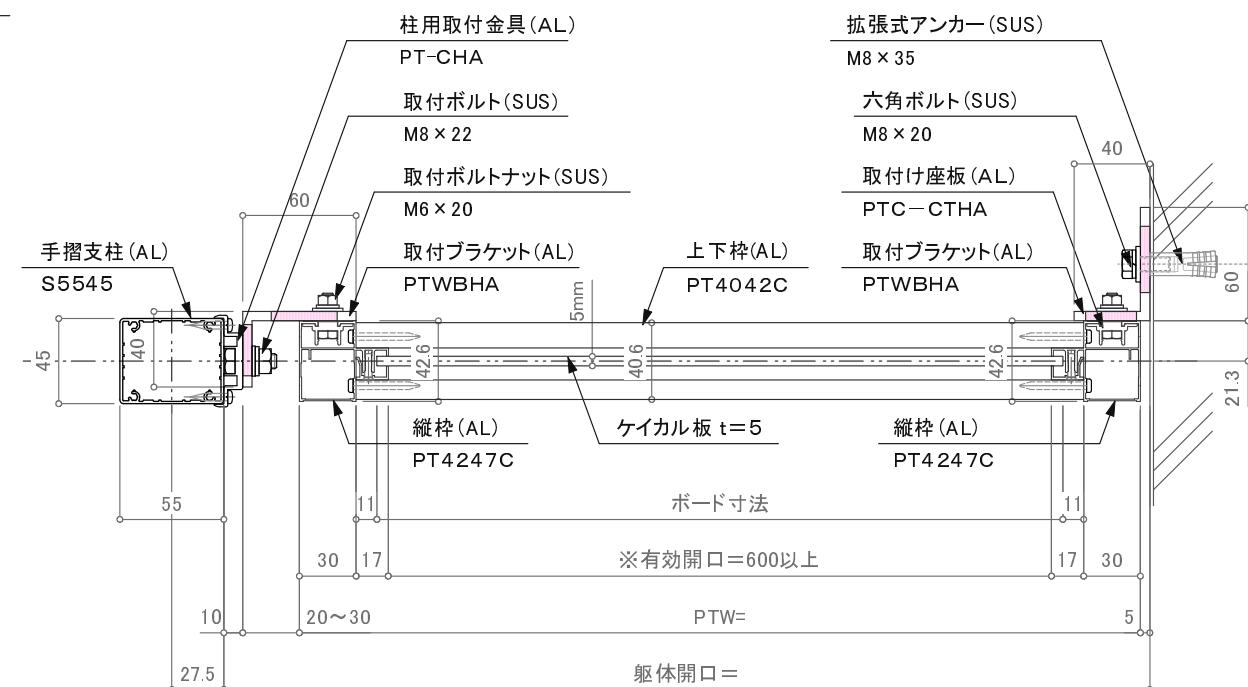

平面詳細