




手摺壁側(A視) 断面詳細図

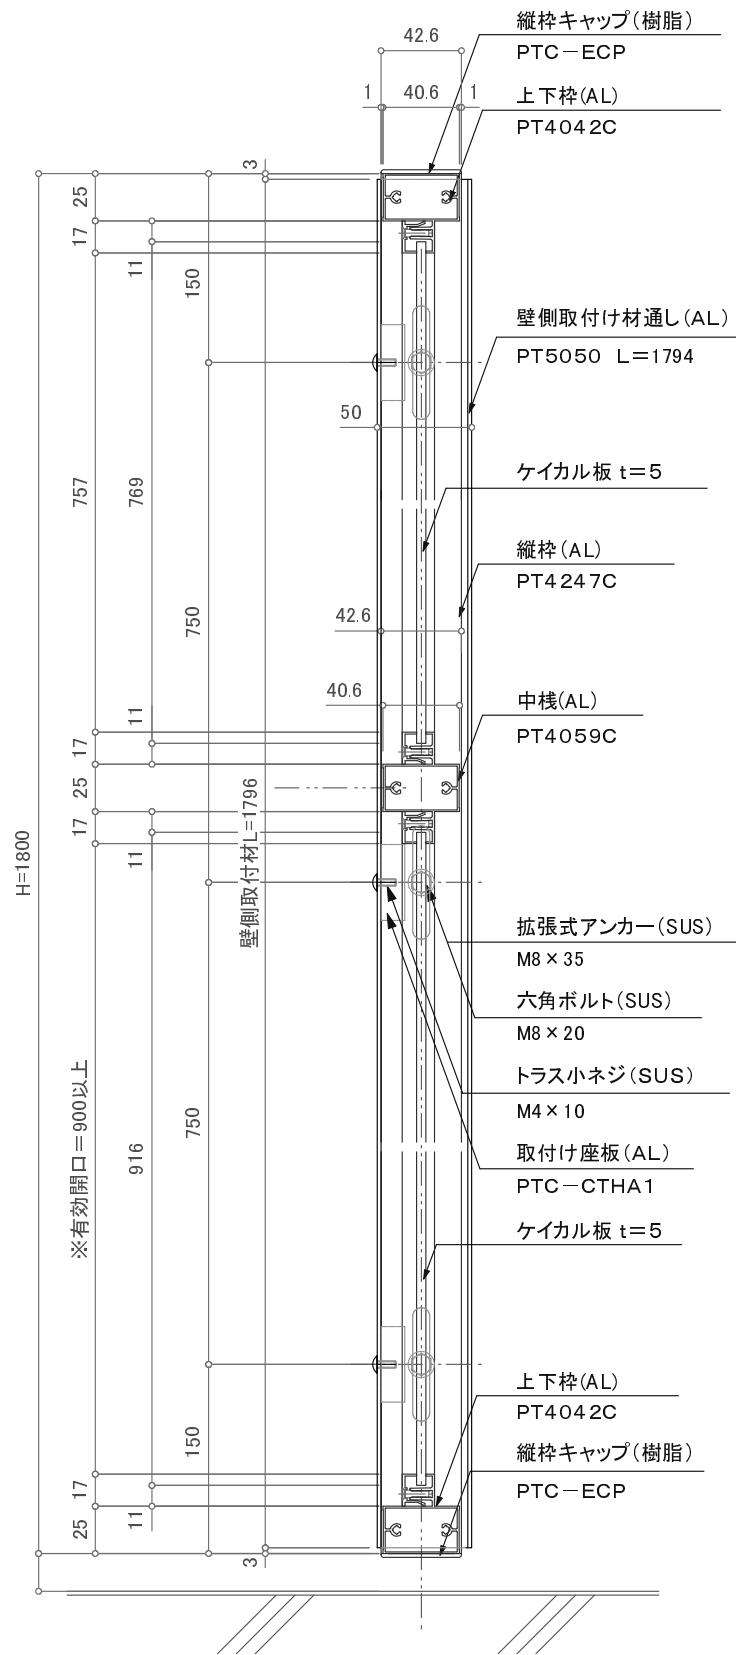

建物壁側(B視) 断面詳細図

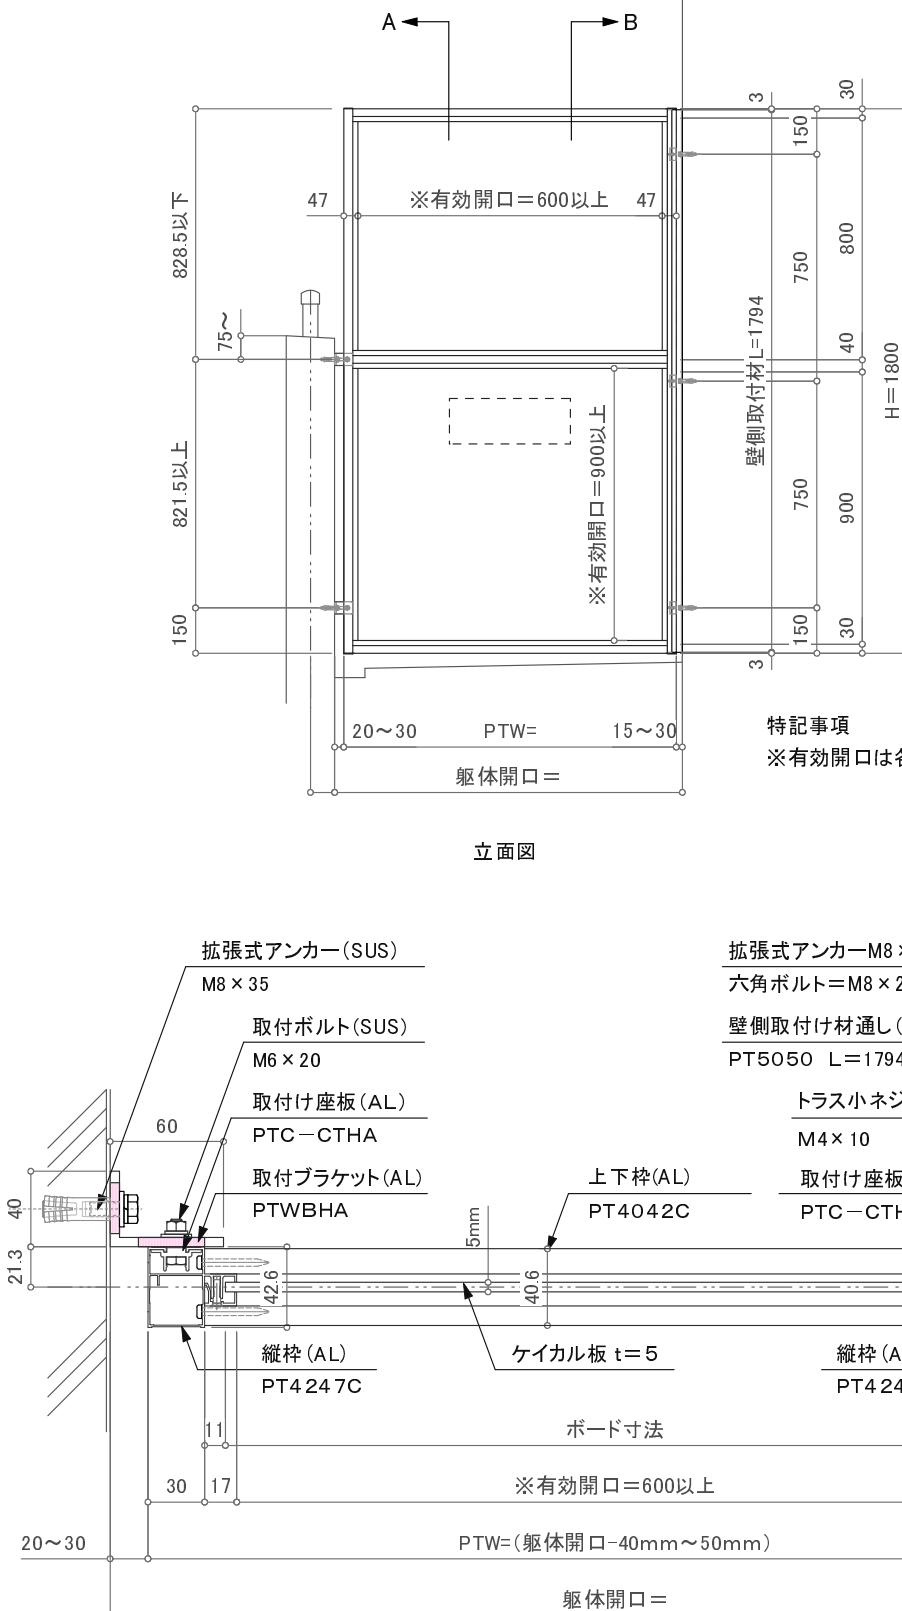

平面詳細

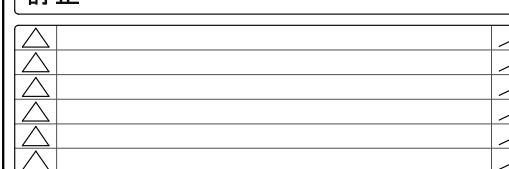

設計	受領欄 殿	年 月 日	工事名	 株式会社サンレール	営 業	設 計		作成日	図 番
					担当	担当	作図	訂正日	
施工	受領欄 殿	年 月 日	名称 隔て板(PT-C標準タイプ)断面図 壁-壁(隙間隠し)					縮 尺	