




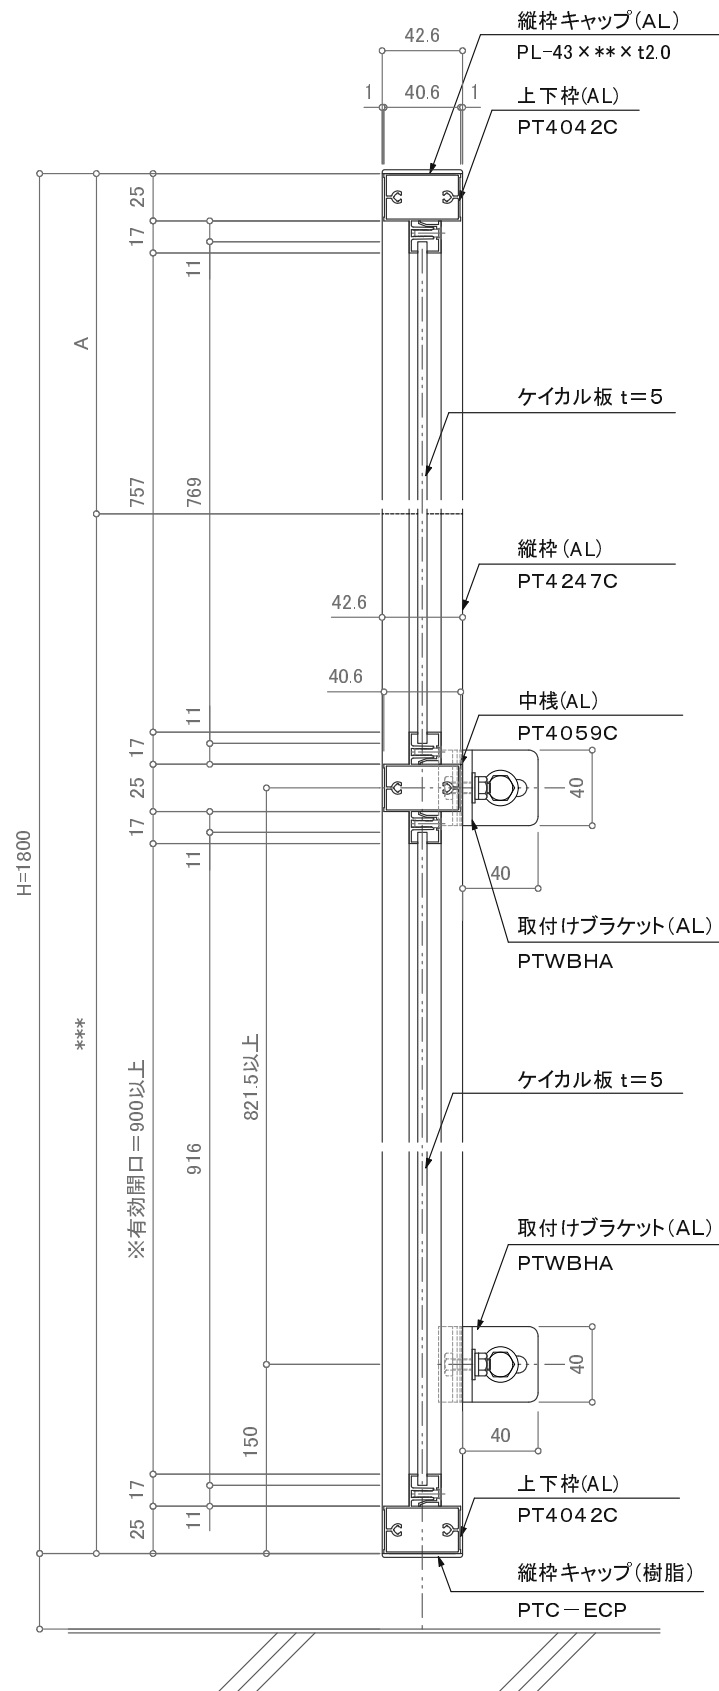


手摺壁側(A視) 断面詳細図

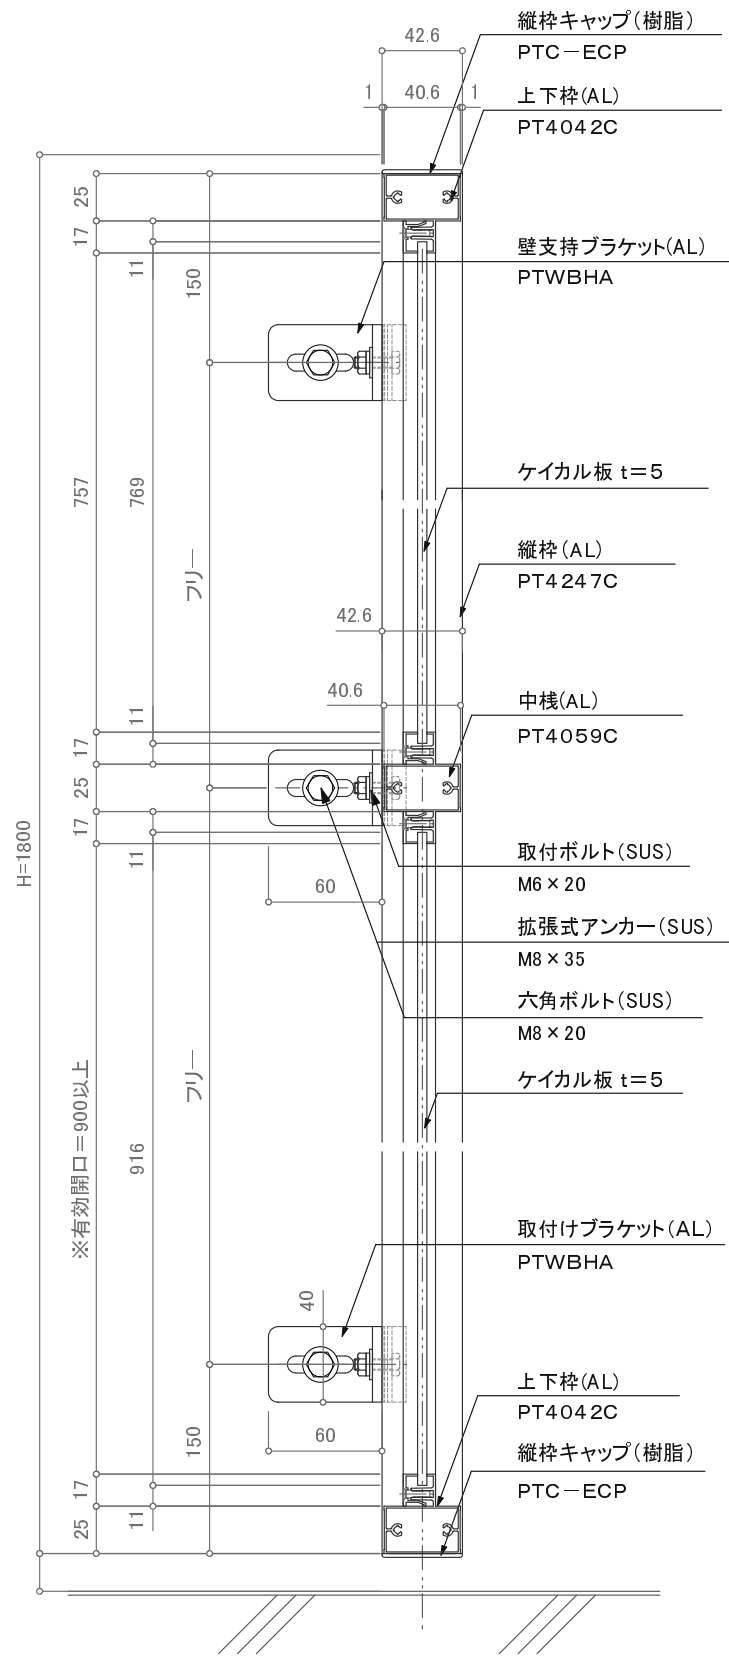

建物壁側(B視) 断面詳細図

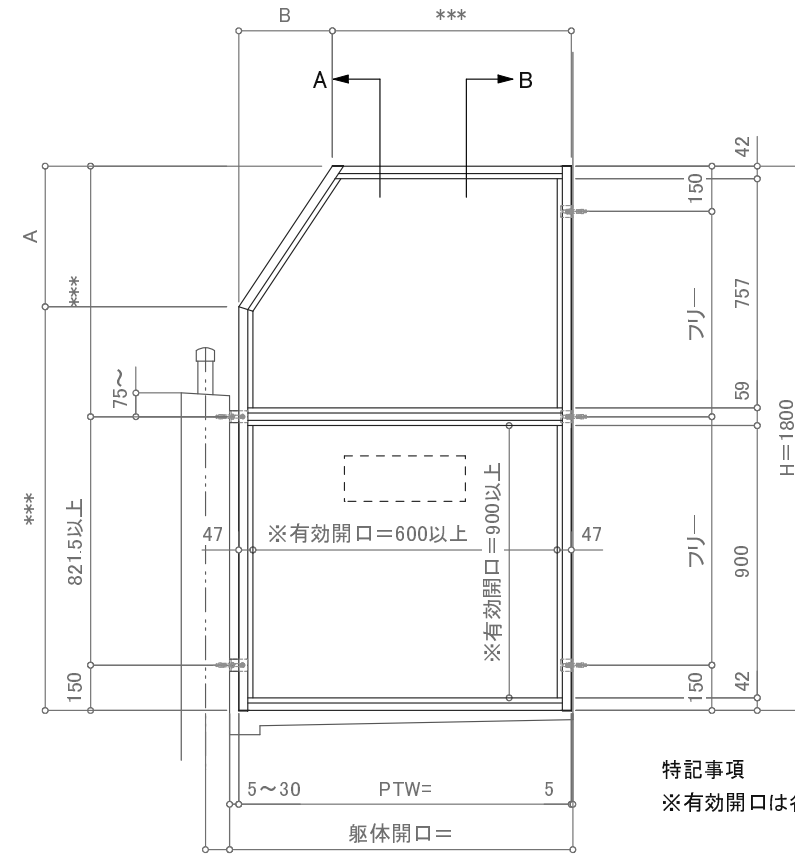

立面図

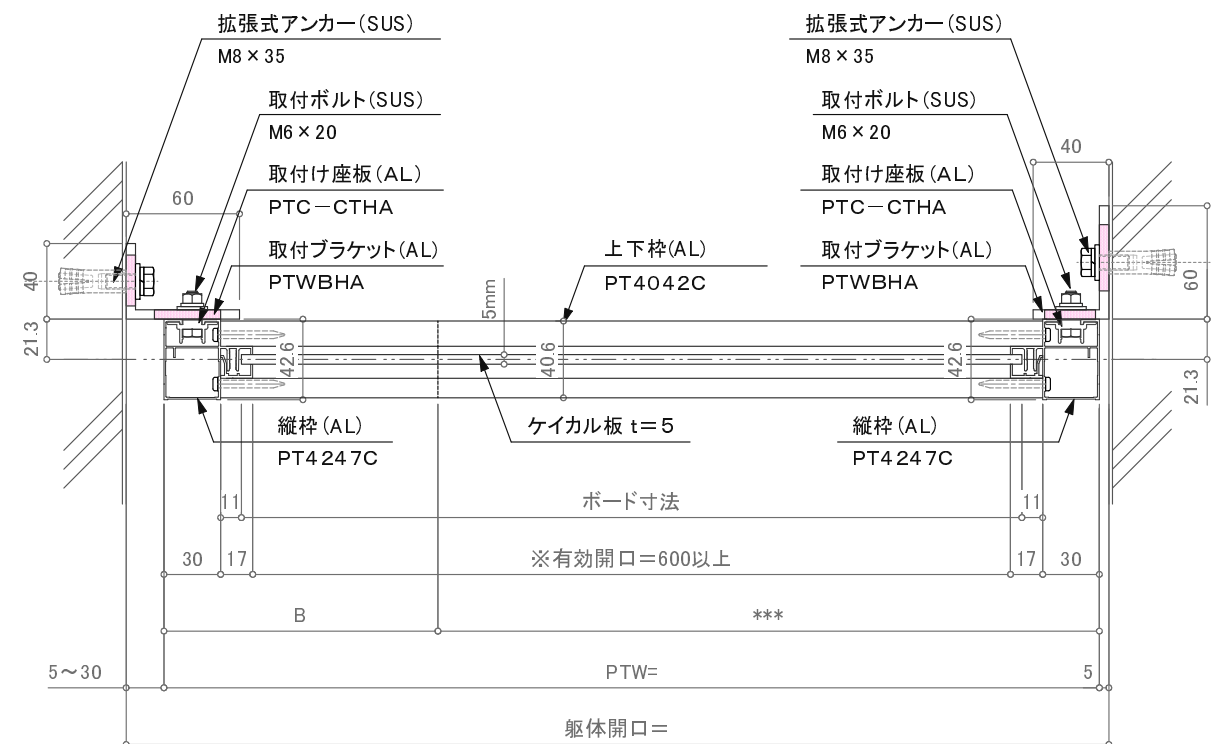

平面詳細

訂正

△			設計	受領欄	年 月 日	工事名	 株式会社サンレール	営業	設計	作成日		図 番
△												
△			施工	受領欄	年 月 日	名 称 隔て板 (PT-C / セットバックタイプ) 断面図 壁-壁 (5点支持)					縮 尺	
△												

制定日: 2006.12.07

改定日: 2010.6.22

営-033