



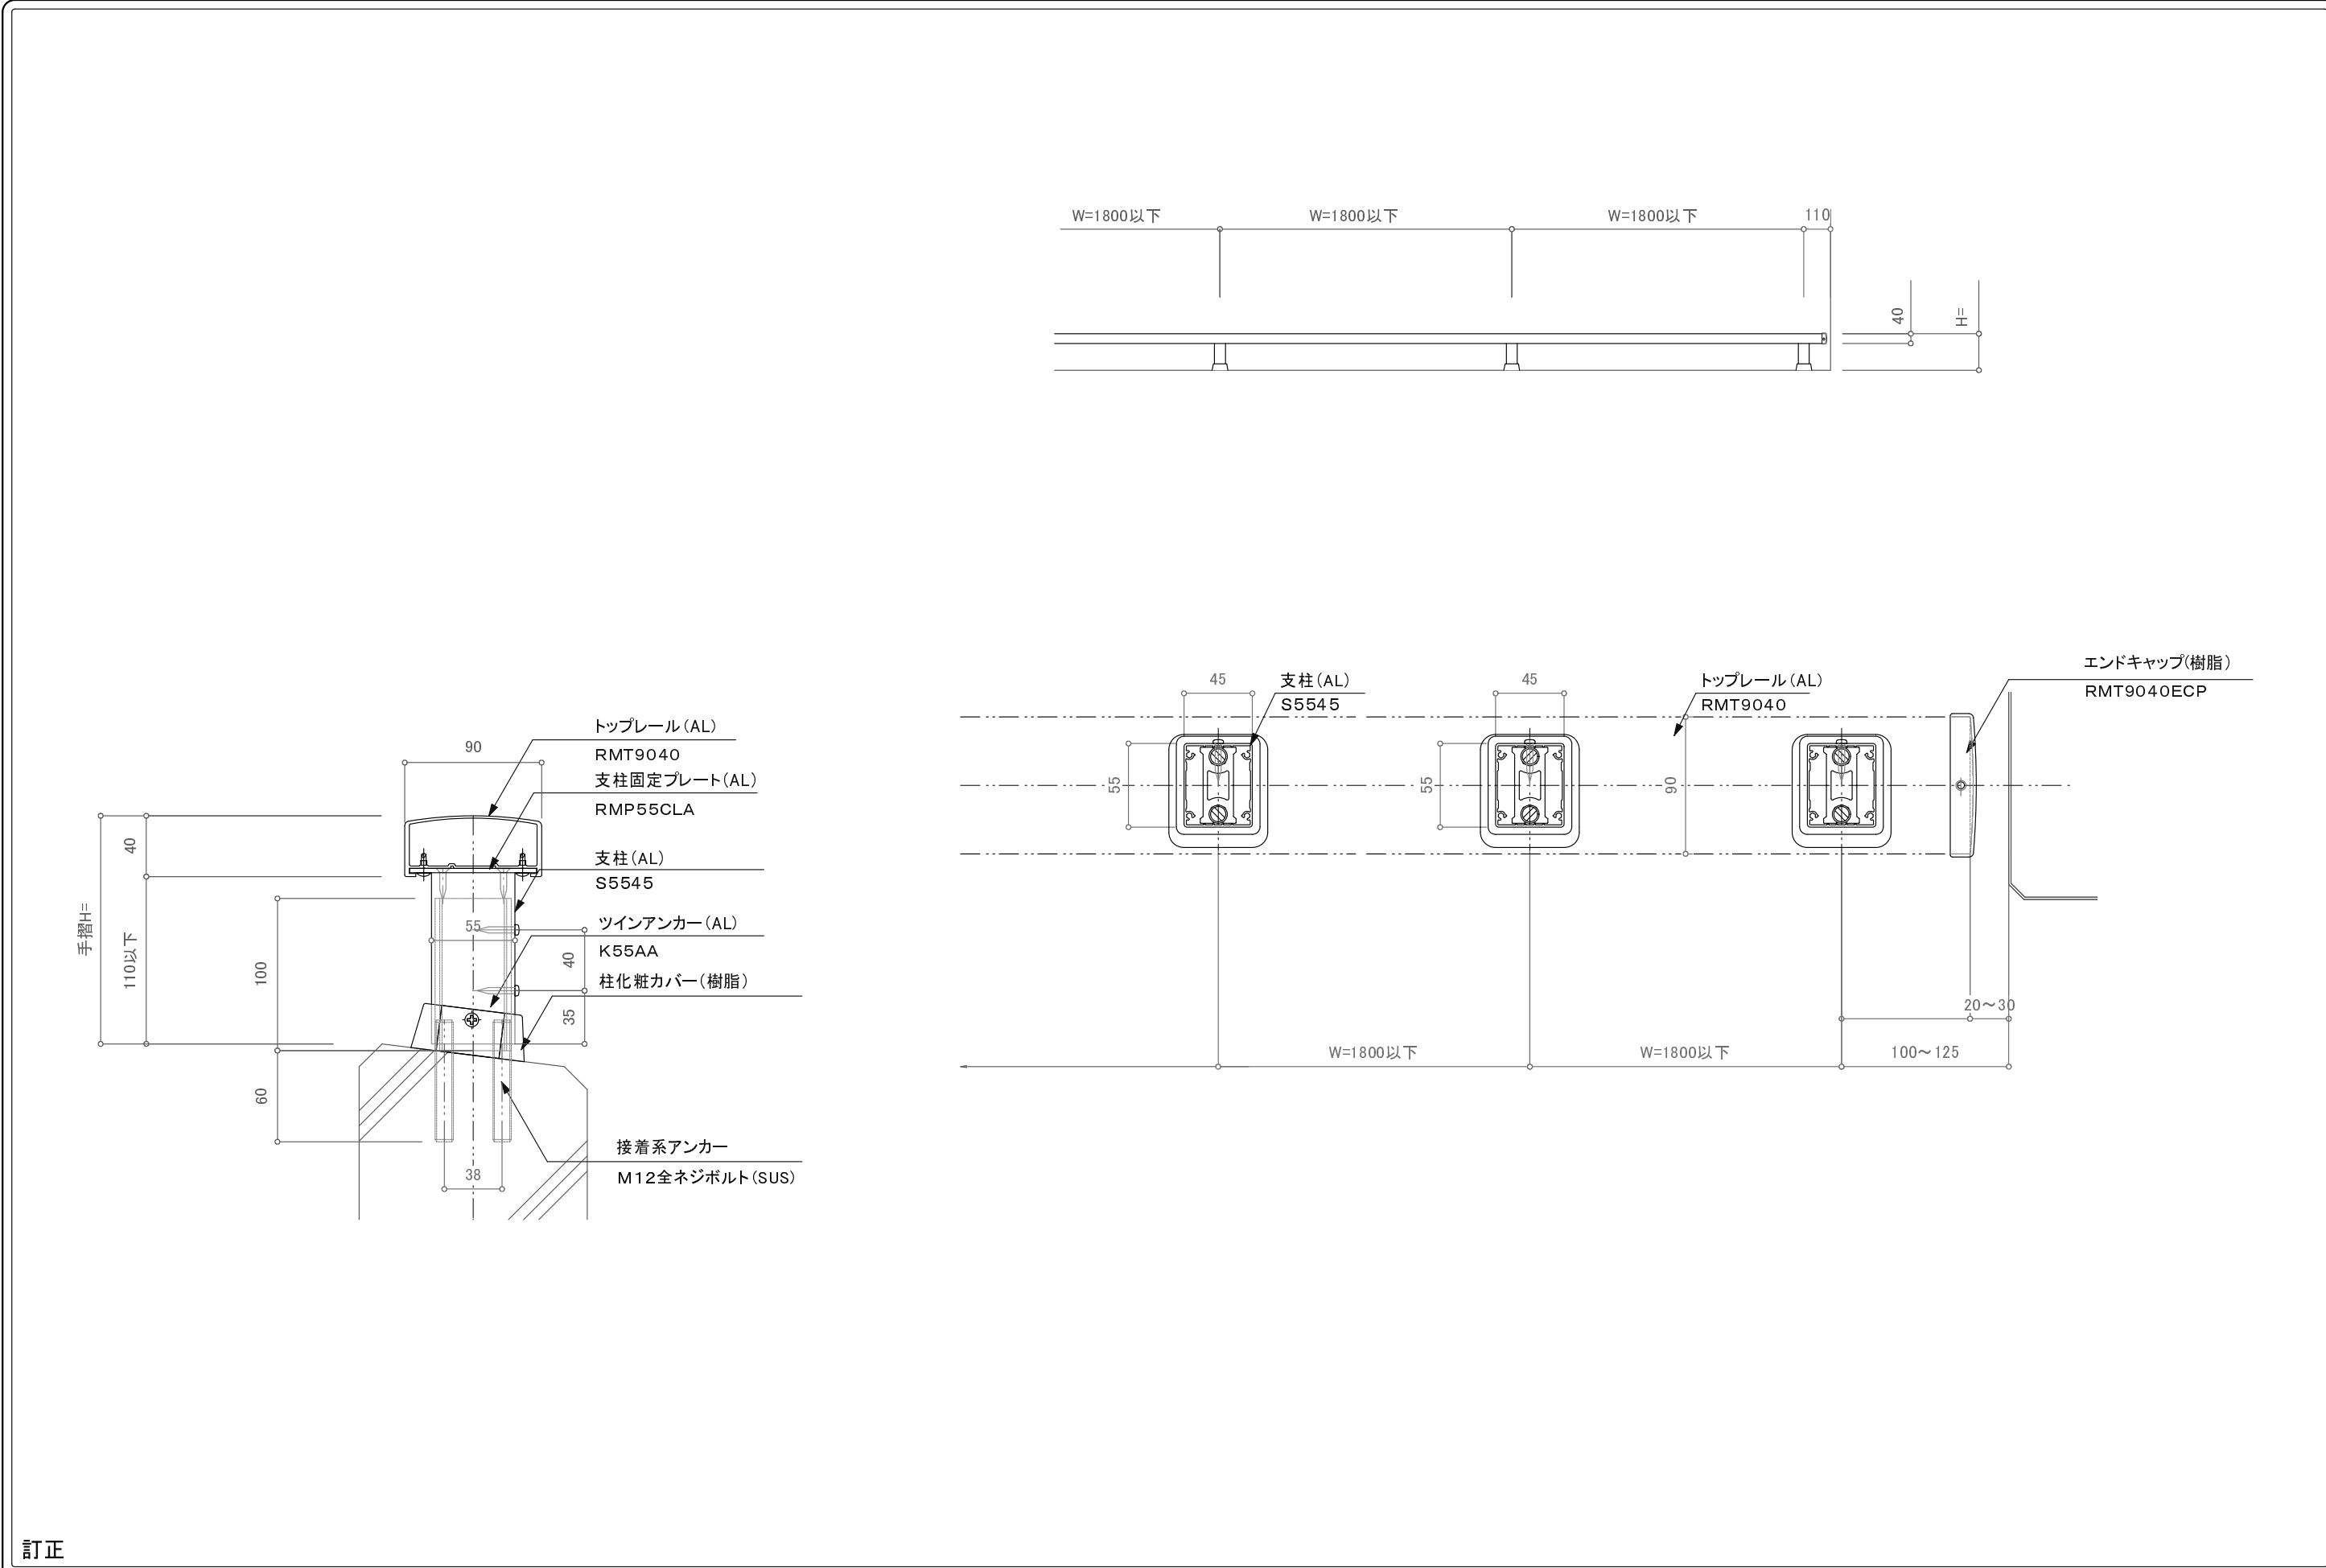

訂正

△		設計	受領欄 殿	年	月	日	工事名	 株式会社サンレール	営業 担当	設 計		受注番号			
△												担当	担当	作図	工作番号
△		施工	受領欄 殿	年	月	日	名 称 BL改修アルミ手摺／RBS－2TW RMT9040トップレール／ツインアンカー工法					作成日		図	
△				訂正日											
△				縮 尺		番									

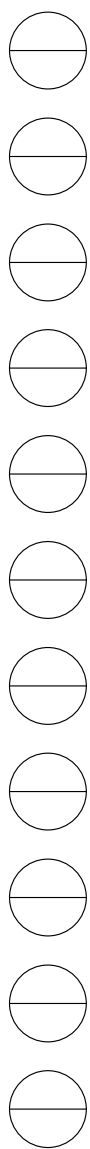

提出

訂正図

承諾図