


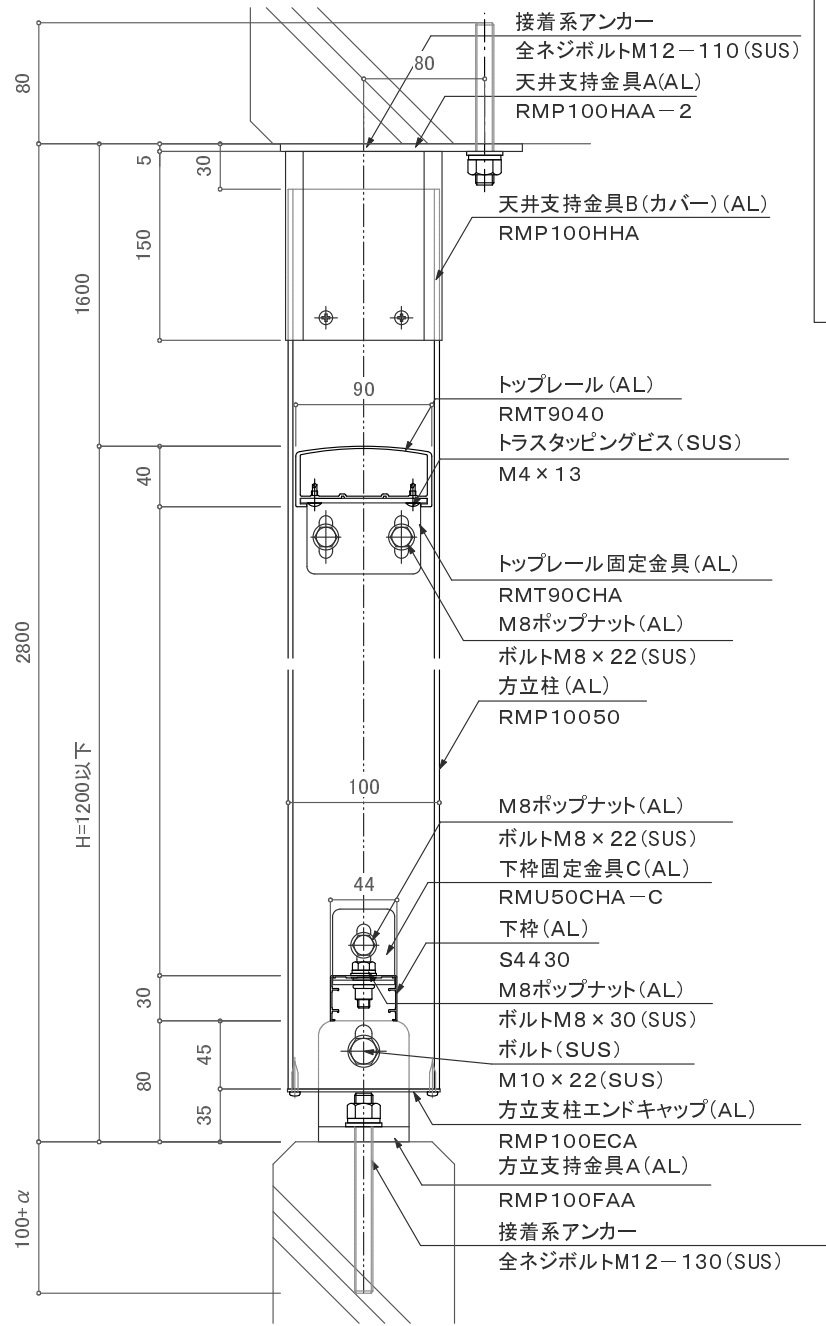


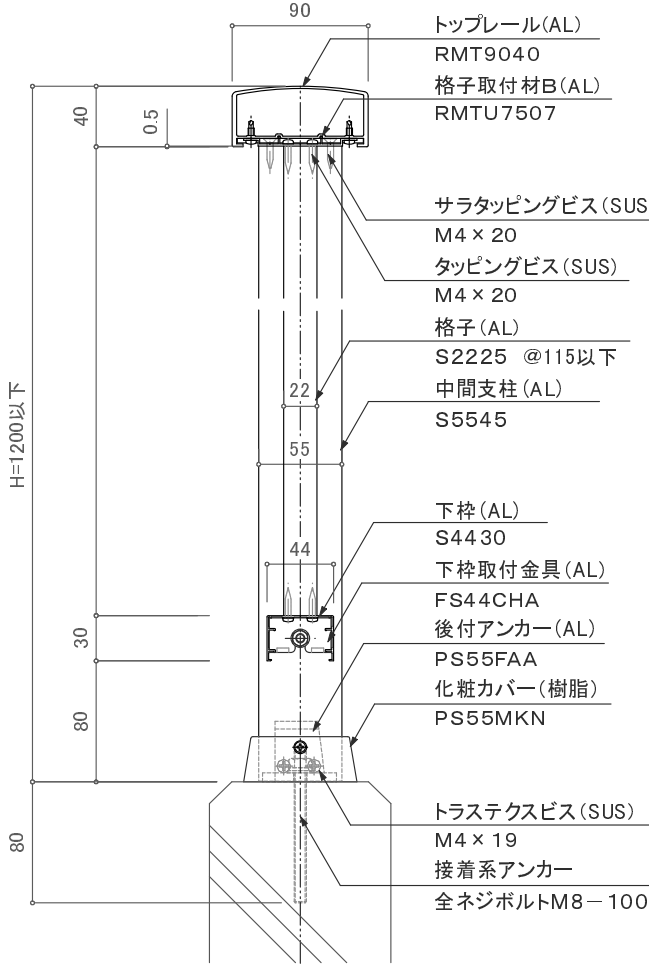


方立柱部 断面図 S=1/5

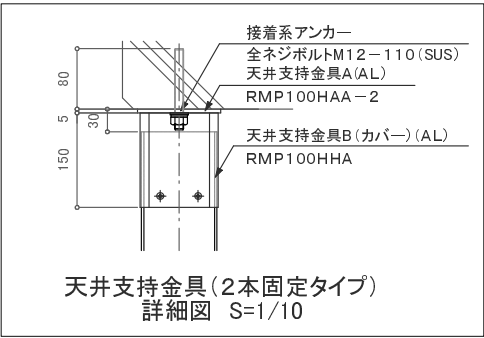


中間支柱部 断面図 S=1/5

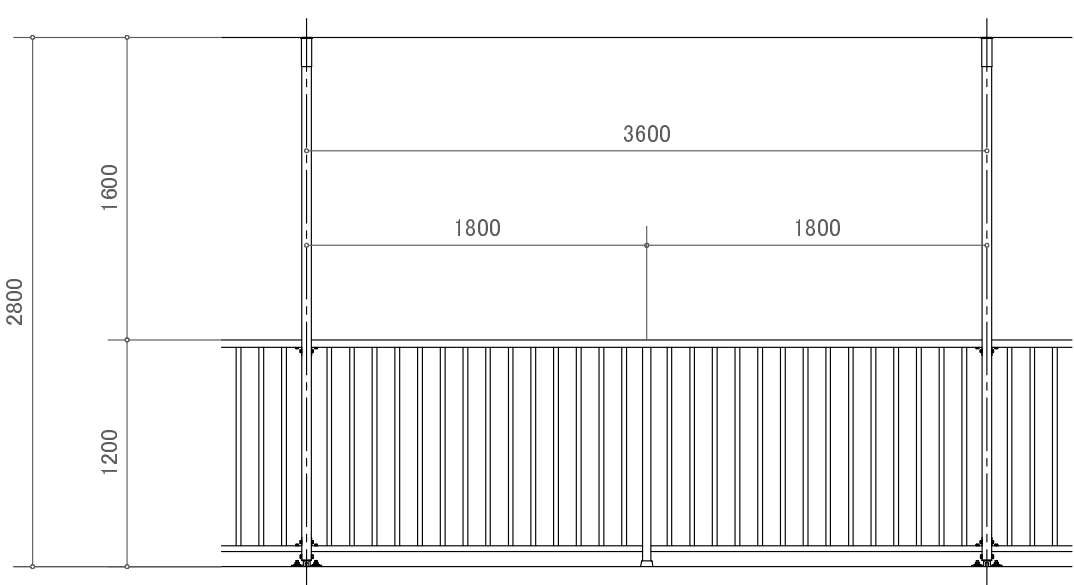


姿図 S=1/40

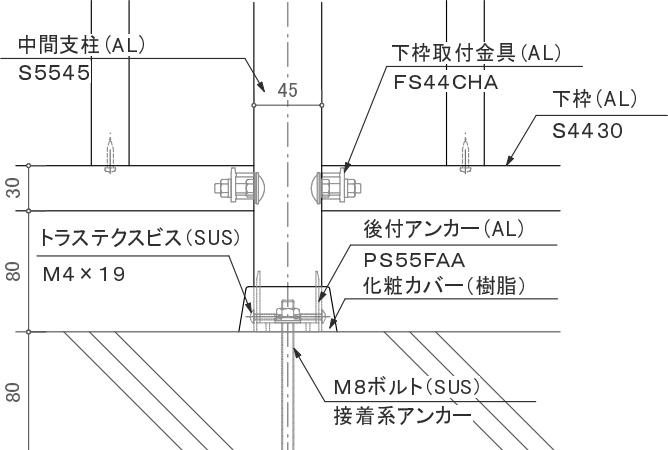

中間支柱足元部 詳細図 S=1/5

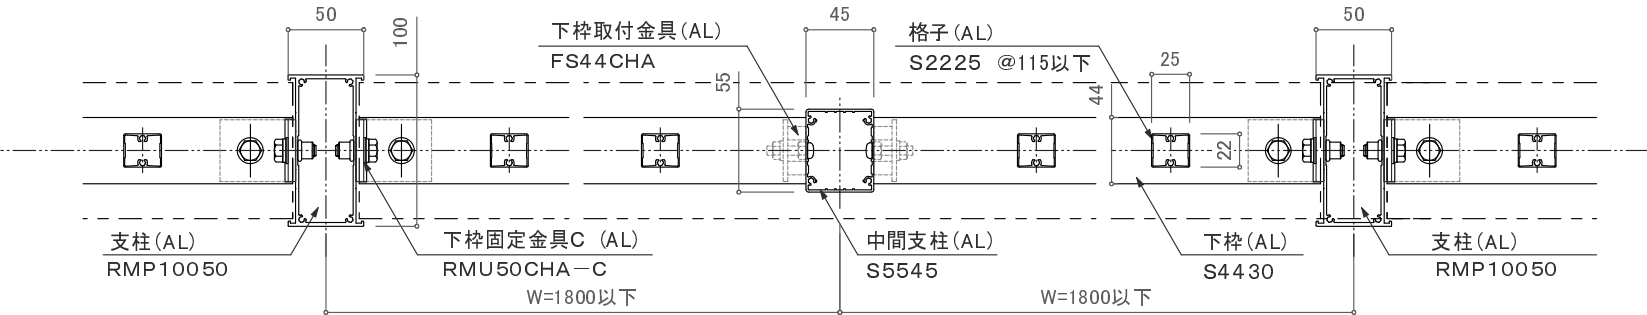

平面図 S=1/5

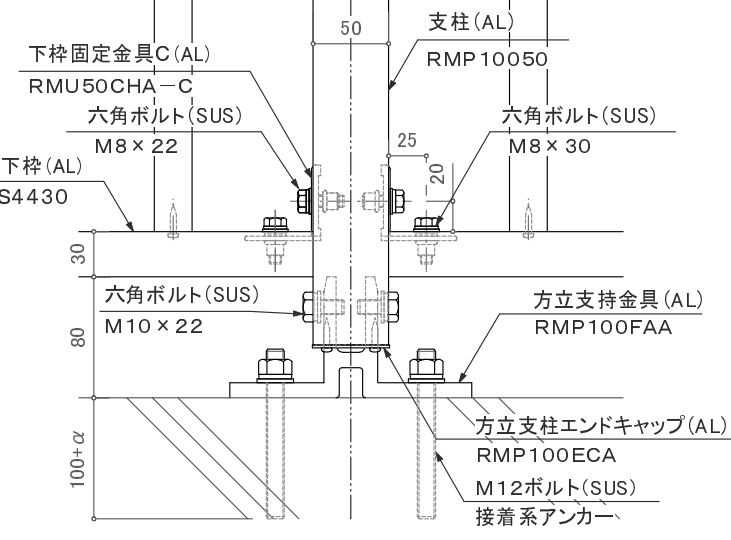

方立柱足元部 詳細図 S=1/5

訂正

▲	— — — — — — — — — —	▲	設計	年 月 日	工事名 墜落防止手すり(改修用) バルコニー用 150型／RBS-2BH1	 株式会社サンレール	照 査	営業	設 計	作 成 年 月 日		工 番	
										作成			
▲	— — — — — — — — — —	▲	殿	年 月 日	品 名 方立支持1段立格子 (中間支持有り)			担当	担 当	訂正		図 番	
▲										— — — — — — — — — —	▲		
▲	— — — — — — — — — —	▲	殿	年 月 日	品 名 方立支持1段立格子 (中間支持有り)			縮 尺	／ ／			図 番	
▲										— — — — — — — — — —	▲		
▲	— — — — — — — — — —	▲	殿	年 月 日	品 名 方立支持1段立格子 (中間支持有り)			縮 尺	／ ／			図 番	