




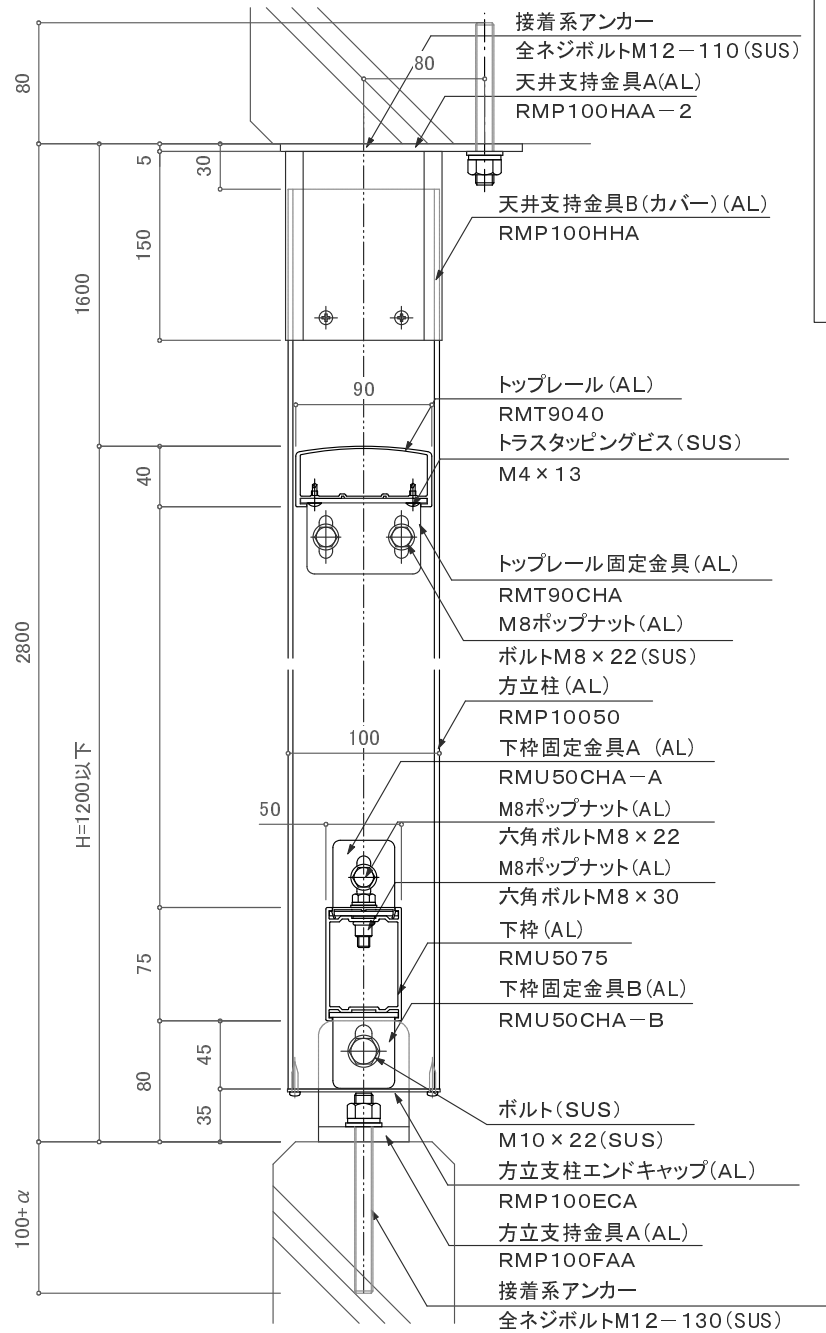


方立柱支持部 断面図 S=1/5

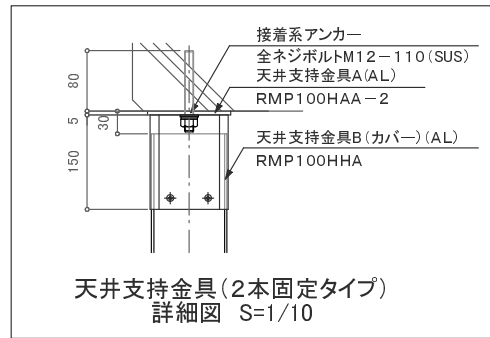


天井支持金具(2本固定タイプ)
詳細図 S=1/10

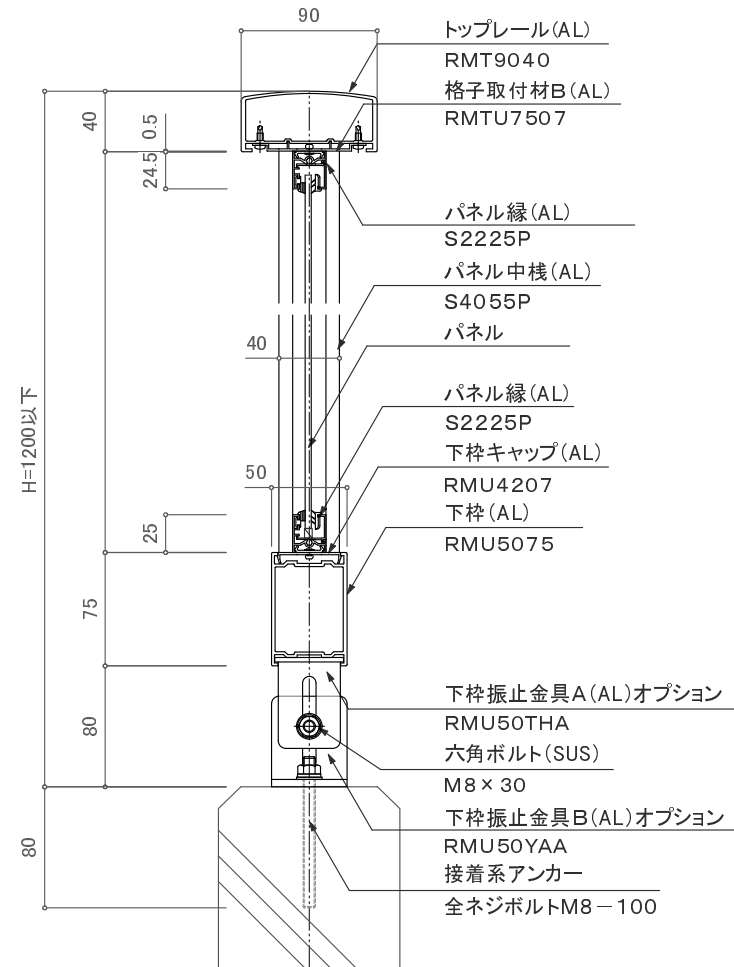


中間支持部 断面図 S=1/5

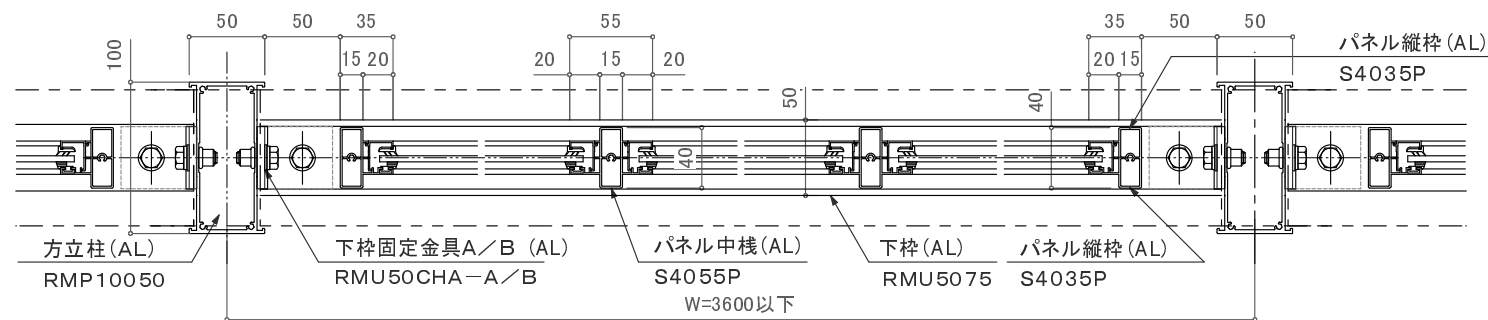


平面図 S=1/5

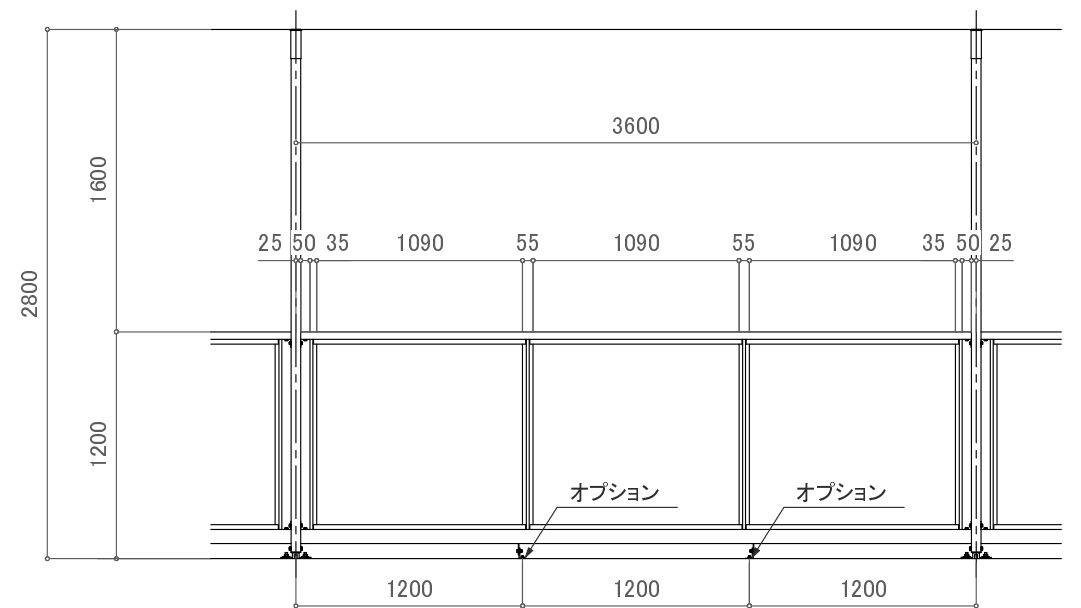

姿図 S=1/40

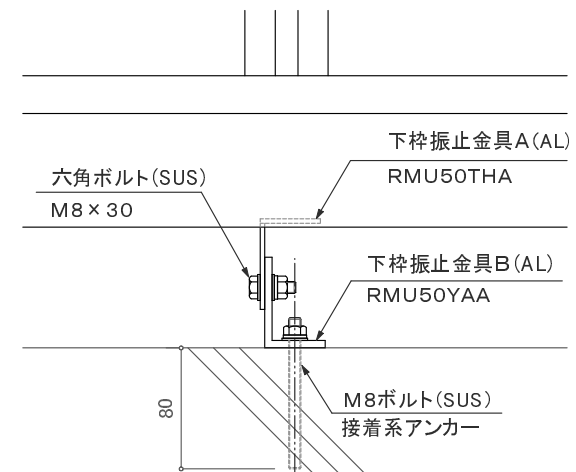

下枠振止金具部(オプション) 詳細図 S=1/5

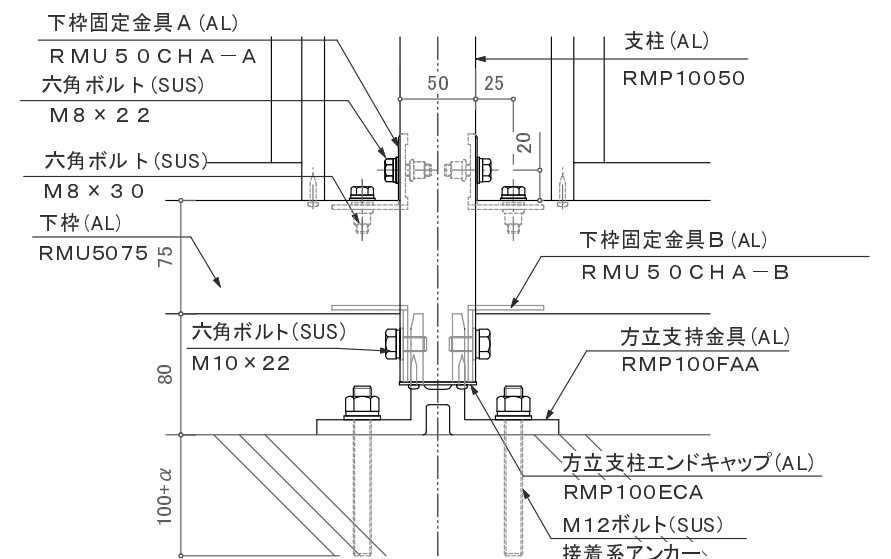

方立柱足元部 詳細図 S=1/5

訂正

▲ ▲ ▲ ▲ ▲	— — — — —	▲ ▲ ▲ ▲ ▲	設計	年 月 日	工事名 墜落防止手すり(改修用) バルコニー用 150型／RBS-2BH2	SUN2AIL 株式会社サンレール	照 査	営 業	設 計	作 成 年 月 日		工 番
			殿	年 月 日	品 名 方立支持1段パネル							
						訂正						
						縮 尺	／					／
			施工	年 月 日								
			殿									