




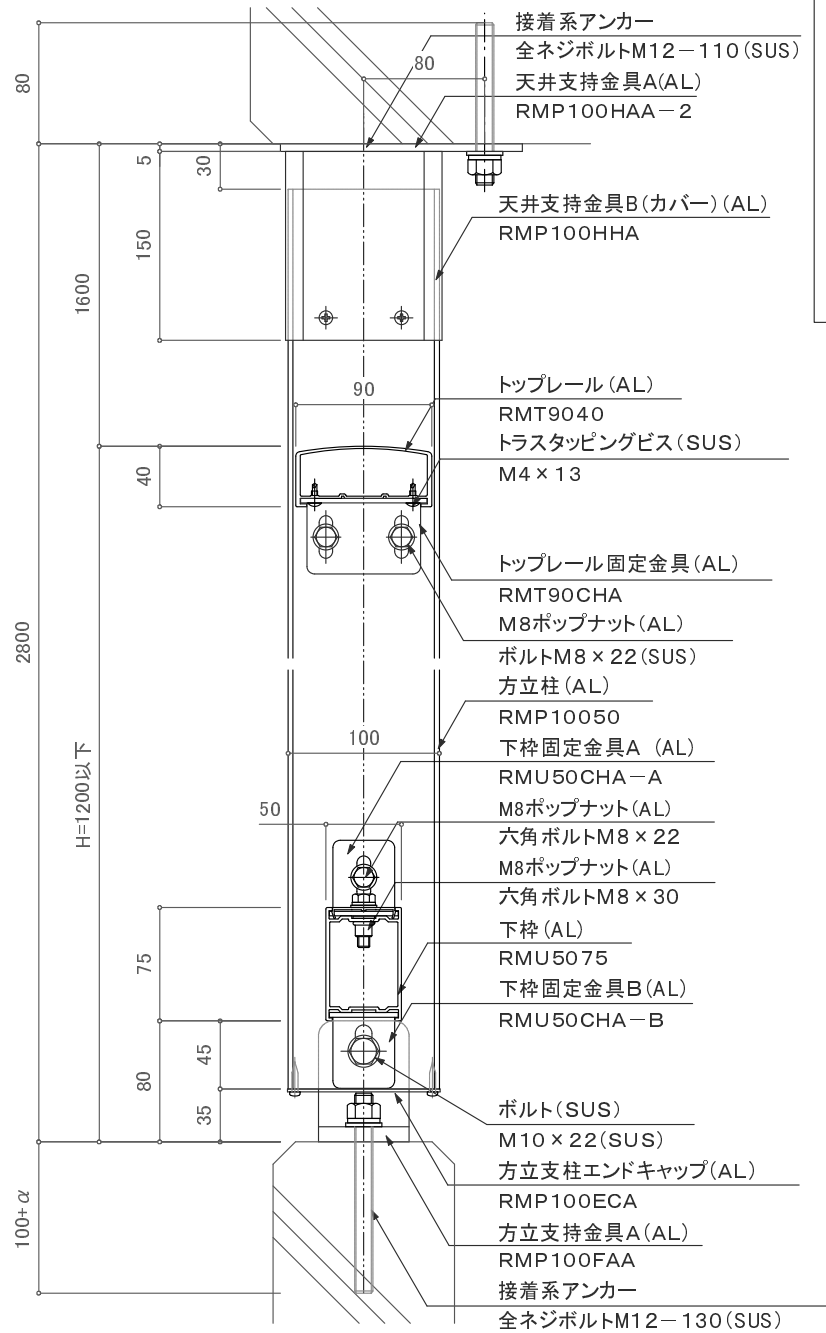


方立柱支持部 断面図 S=1/5

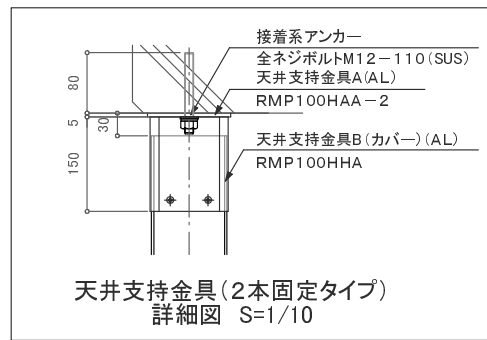


天井支持金具 (2本固定タイプ) 詳細図 S=1/10

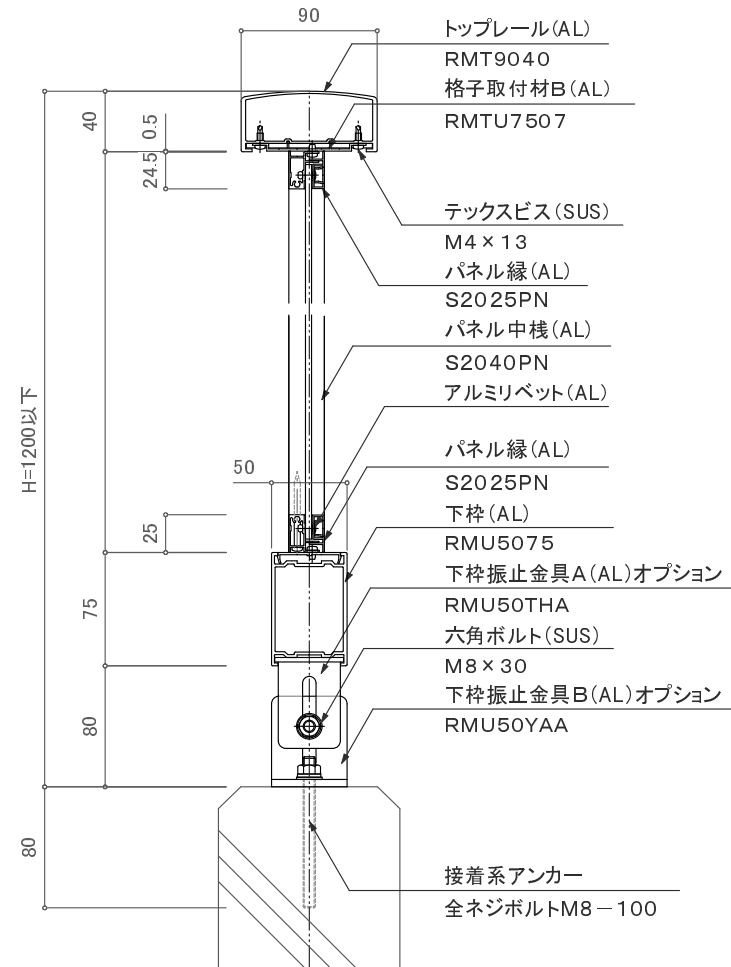


中間支持部 断面図 S=1/5

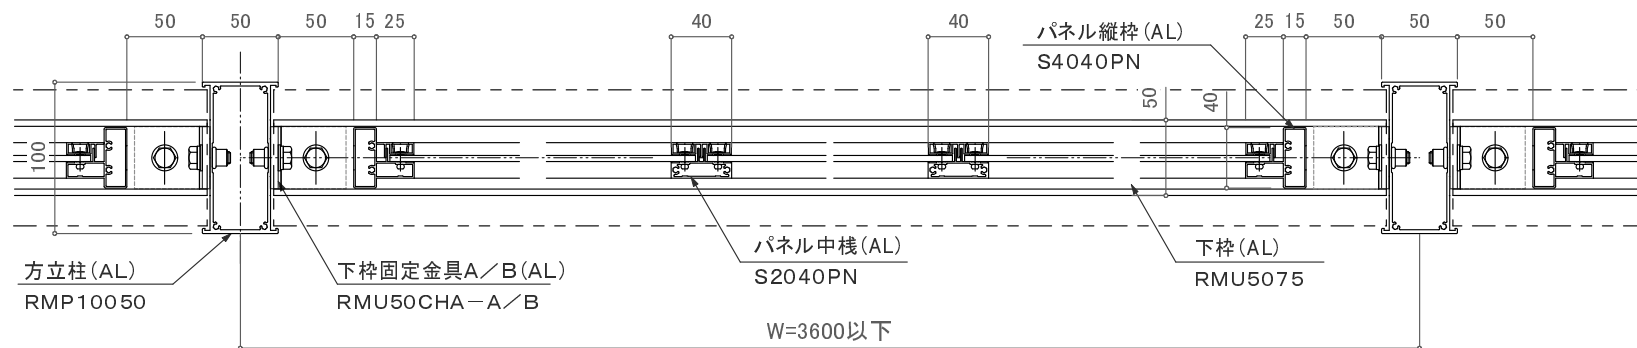


平面図 S=1/5

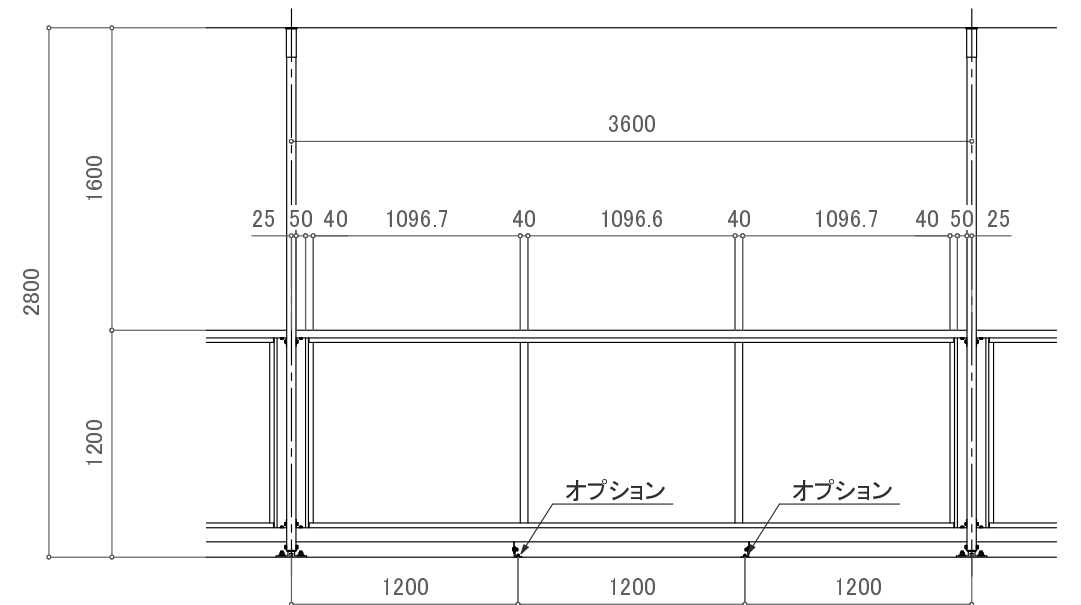

姿図 S=1/40

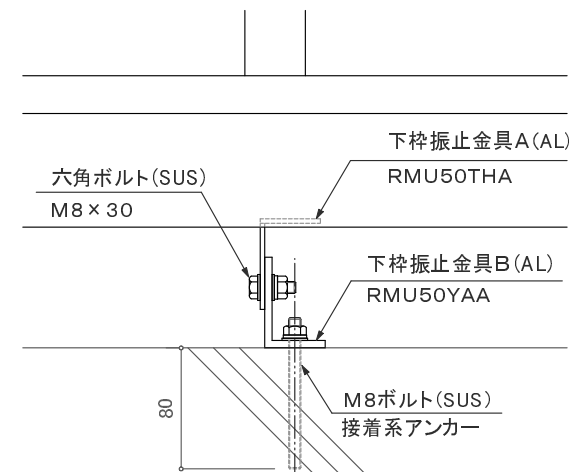

下枠振止金具部(オプション) 詳細図 S=1/5

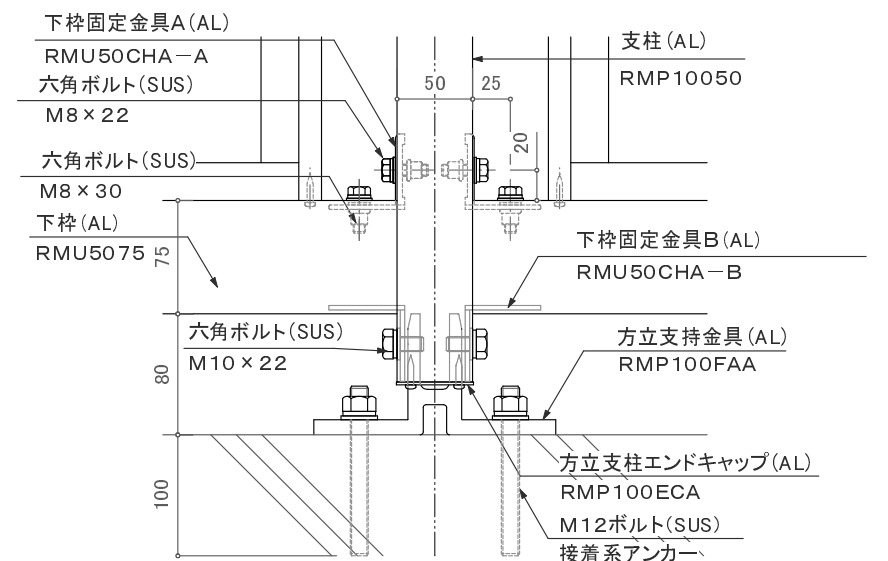

方立柱足元部 詳細図 S=1/5

訂正

|                                                                    |    |   |       |                                      |                                                   |     |     |     |          |     |     |  |  |  |  |
|--------------------------------------------------------------------|----|---|-------|--------------------------------------|---------------------------------------------------|-----|-----|-----|----------|-----|-----|--|--|--|--|
| <div><div></div><div></div><div></div><div></div><div></div></div> | 設計 |   | 年 月 日 | 工事名                                  | <div><div>SUNRAIL</div><div>株式会社サンレール</div></div> | 照 査 | 営 業 | 設 計 | 作成 年 月 日 |     | 工 番 |  |  |  |  |
|                                                                    | 殿  |   | 年 月 日 | 品 名                                  |                                                   |     |     |     | 作成       | 訂正  |     |  |  |  |  |
|                                                                    |    |   |       |                                      |                                                   |     |     |     |          | 縮 尺 |     |  |  |  |  |
|                                                                    |    |   |       |                                      |                                                   |     |     |     |          |     |     |  |  |  |  |
| 施工                                                                 |    | 殿 |       | 墜落防止手すり(改修用)<br>バルコニー用 150型／RBS－2BH2 |                                                   |     |     |     |          |     | 図 番 |  |  |  |  |
|                                                                    |    | 殿 |       | 方立支持1段パンチング                          |                                                   |     |     |     |          |     |     |  |  |  |  |