




端部支柱部 断面図 S=1/5

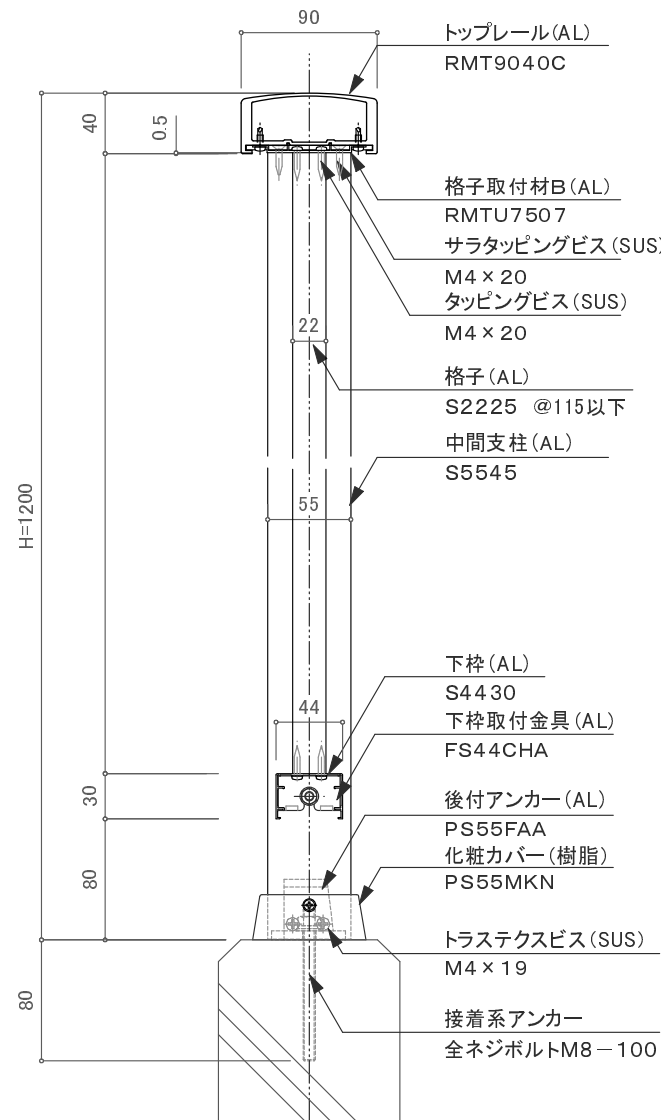


中間支柱部 断面図 S=1/5

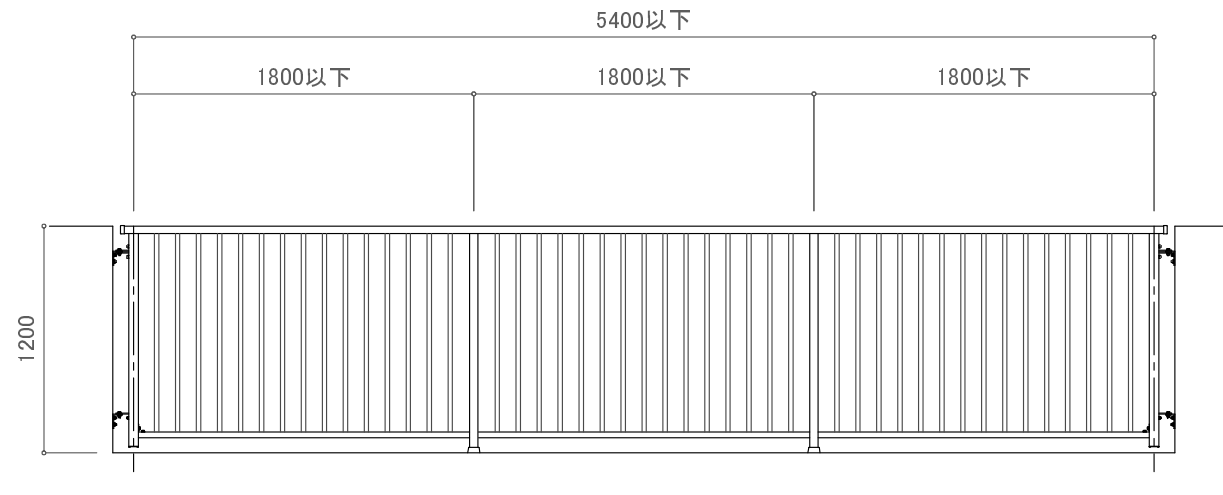

姿図 S=1/40

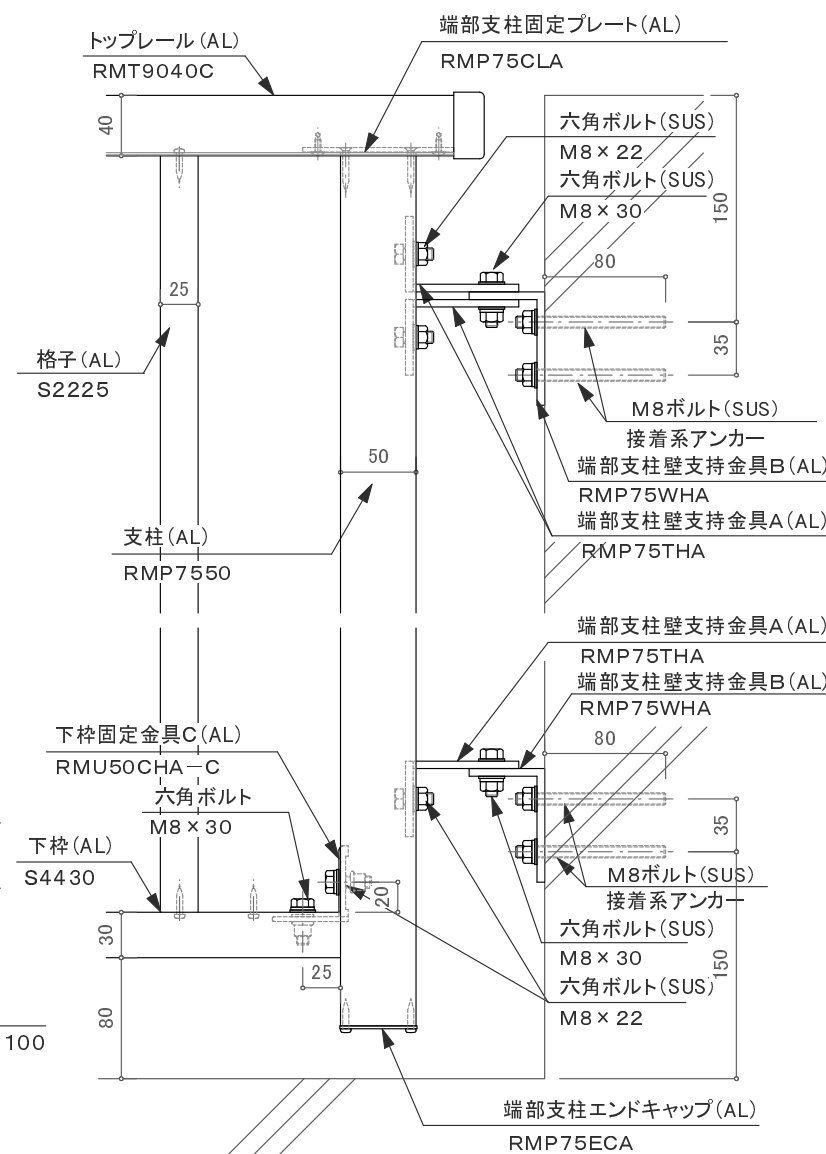

端部支柱部 立面図 S=1/5

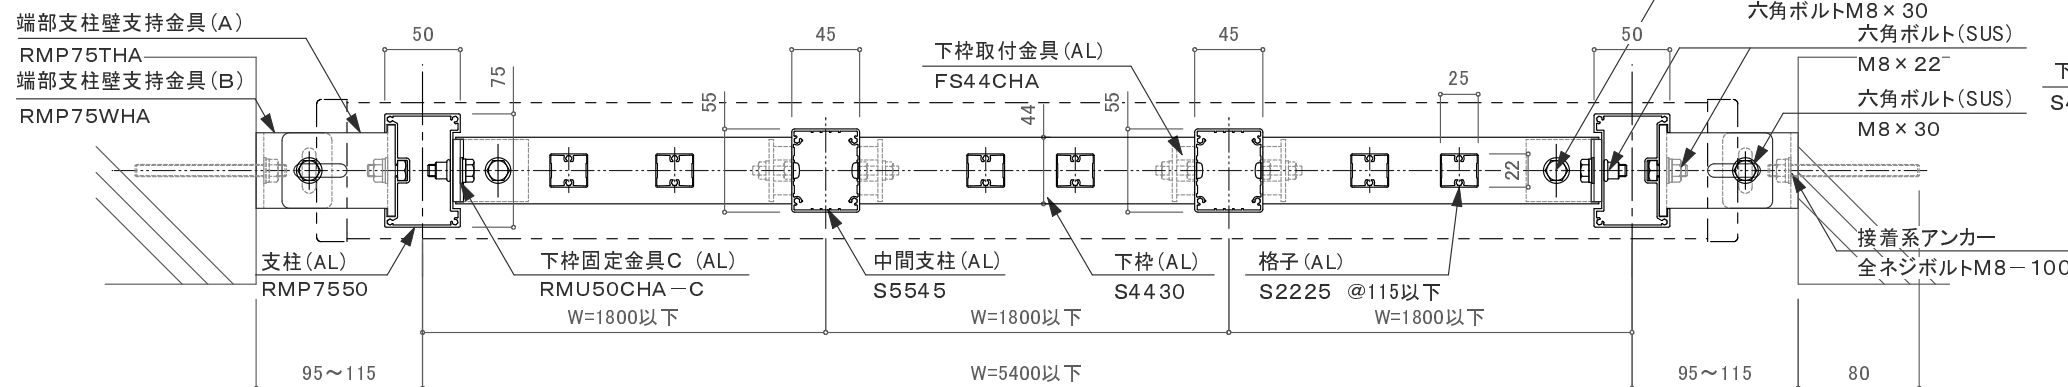

平面図 S=1/5

訂正

<div>▲</div>	— — — — —	<div>▲</div>	設計	殿	年 月 日	工事名 墜落防止手すり(改修用) バルコニー用 150型／RBS－2BK1	<div>SUN211</div> 株式会社サンルール	照 査	営業 担 当	設 計 担 当	作成 年 月 日		工 番
			訂正										
<div>▲</div>	— — — — —	<div>▲</div>	施工	殿	年 月 日	品 名 壁支持1段立格子 (W=5400以下／中間支持有り)					縮 尺	／ ／	図 番
<div>▲</div>	— — — — —	<div>▲</div>											