




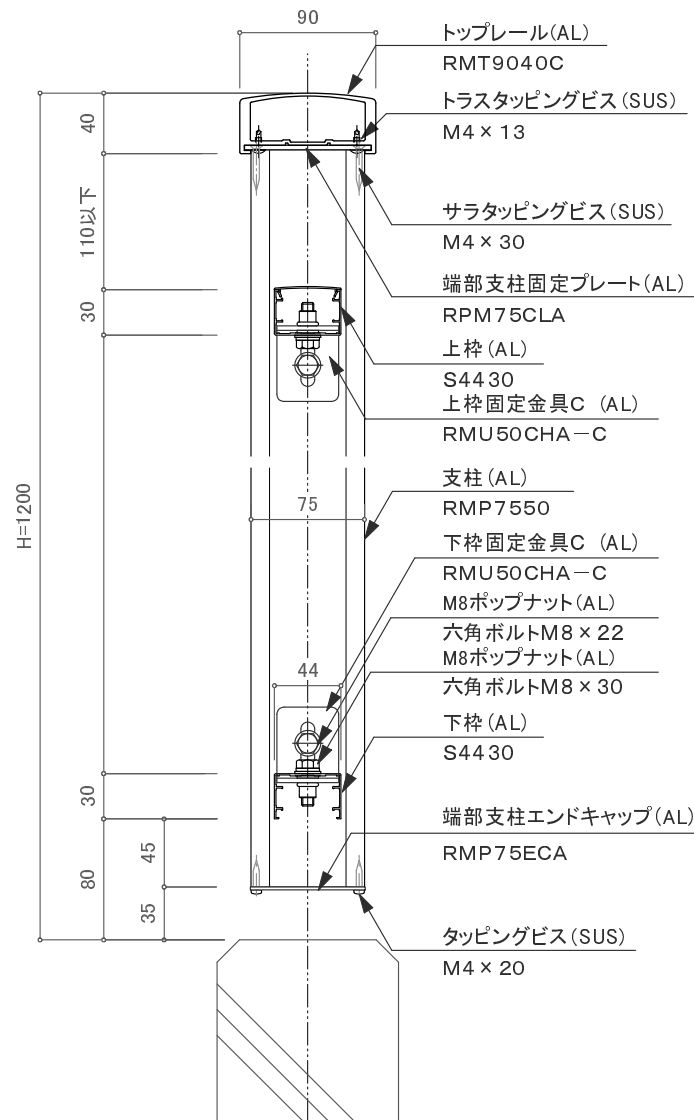


端部支柱部 断面図 S=1/5

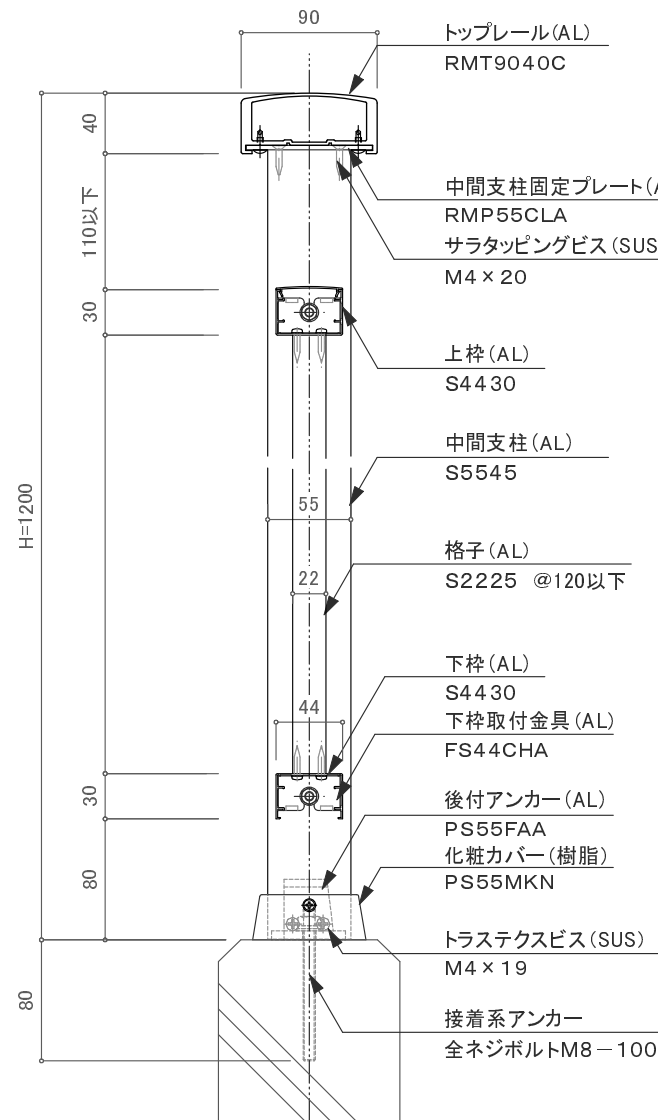


中間支柱部 断面図 S=1/5

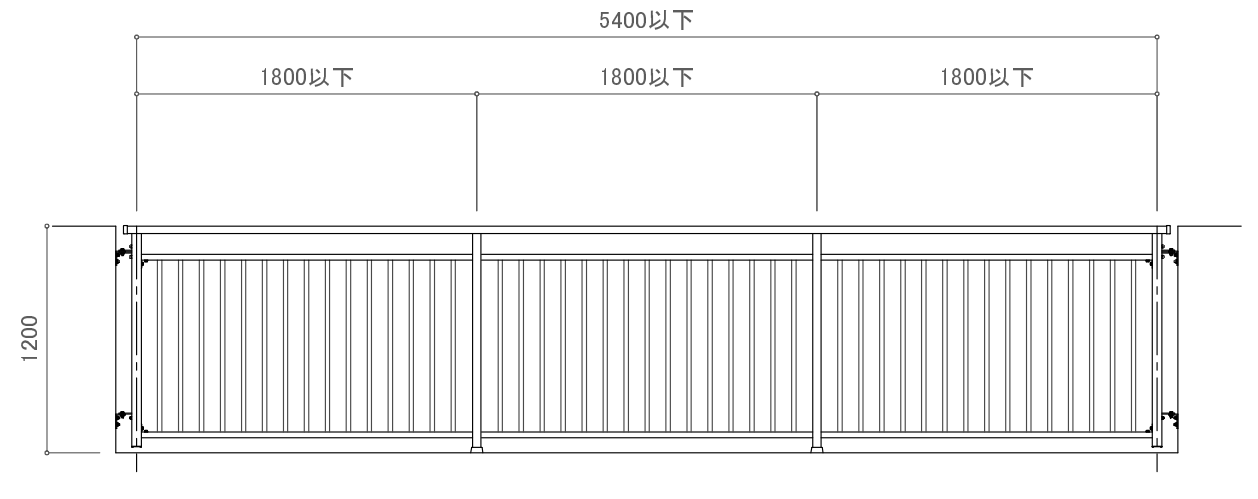

姿図 S=1/40

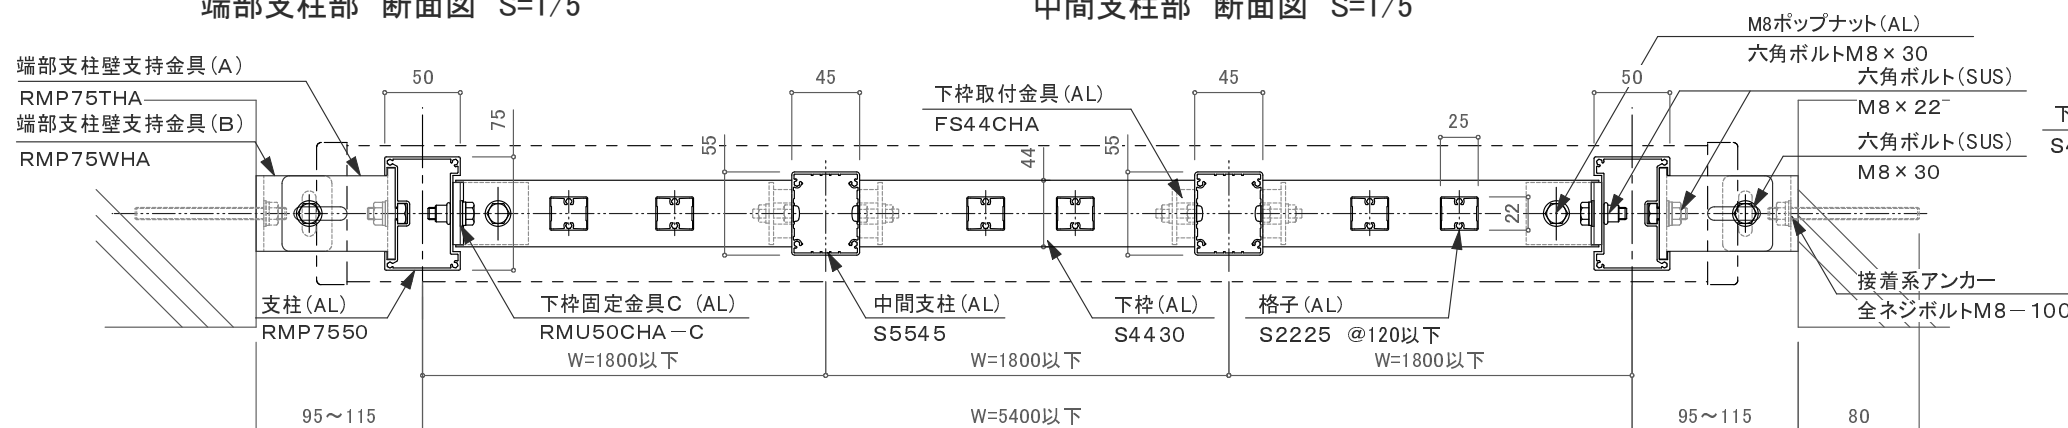

平面図 S=1/5

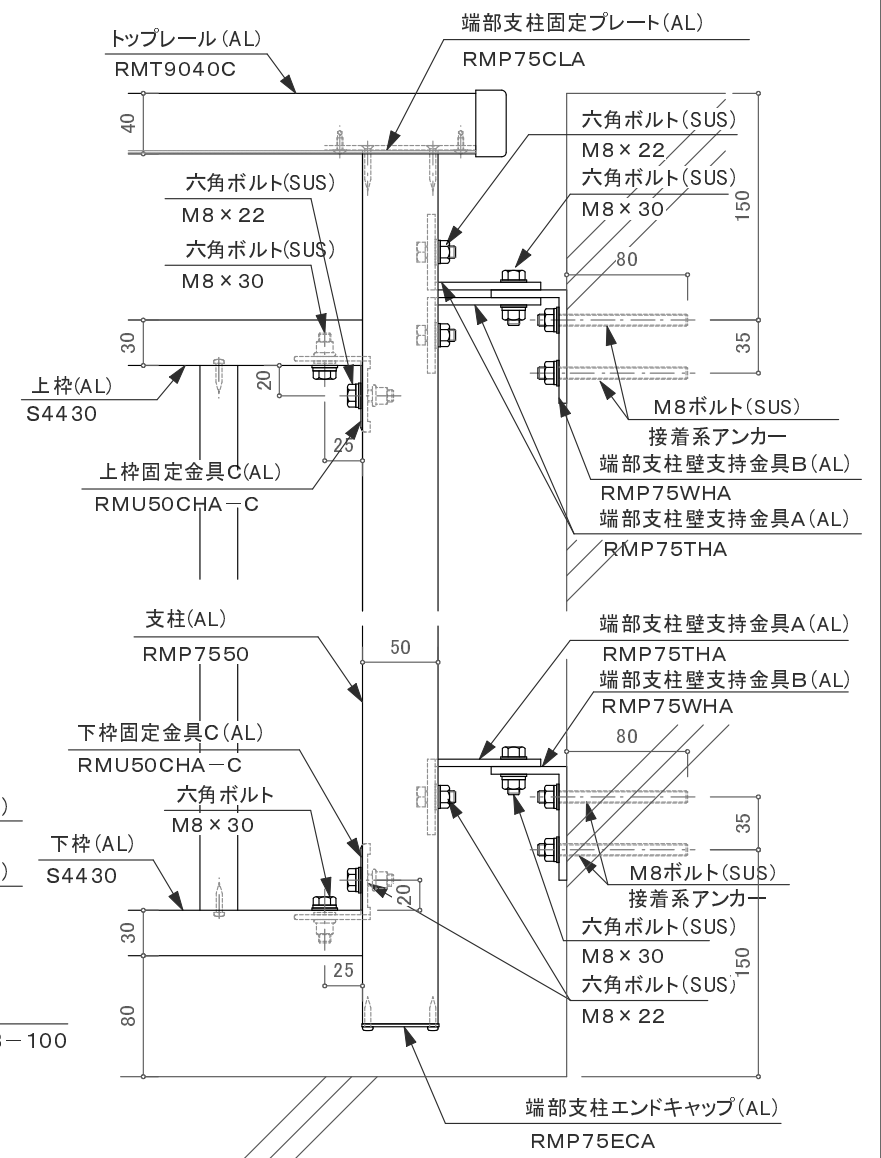

端部支柱部 立面図 S=1/5

訂正

▲ ▲ ▲ ▲	設計 殿	年 月 日	工事名 墜落防止手すり(改修用) バルコニー用 150型／RBS－2BK1	SUN24L 株式会社サンレール	照 査	営 業	設 計	作 成 年 月 日		工 番
								作成		
		年 月 日	品 名 壁支持2段立格子 (W=5400以下／中間支持有り)			担 当	担 当	訂正		図 番
								縮 尺	／ ／	