




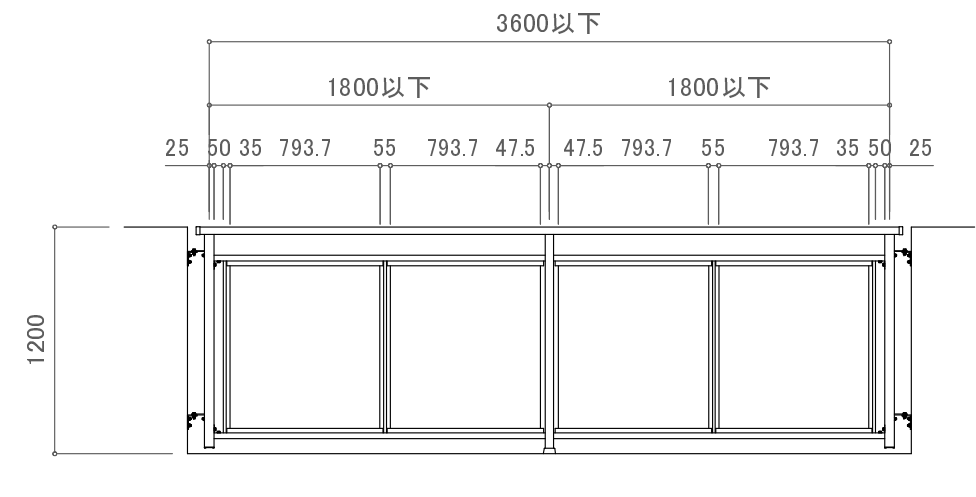

姿図 S=1/40

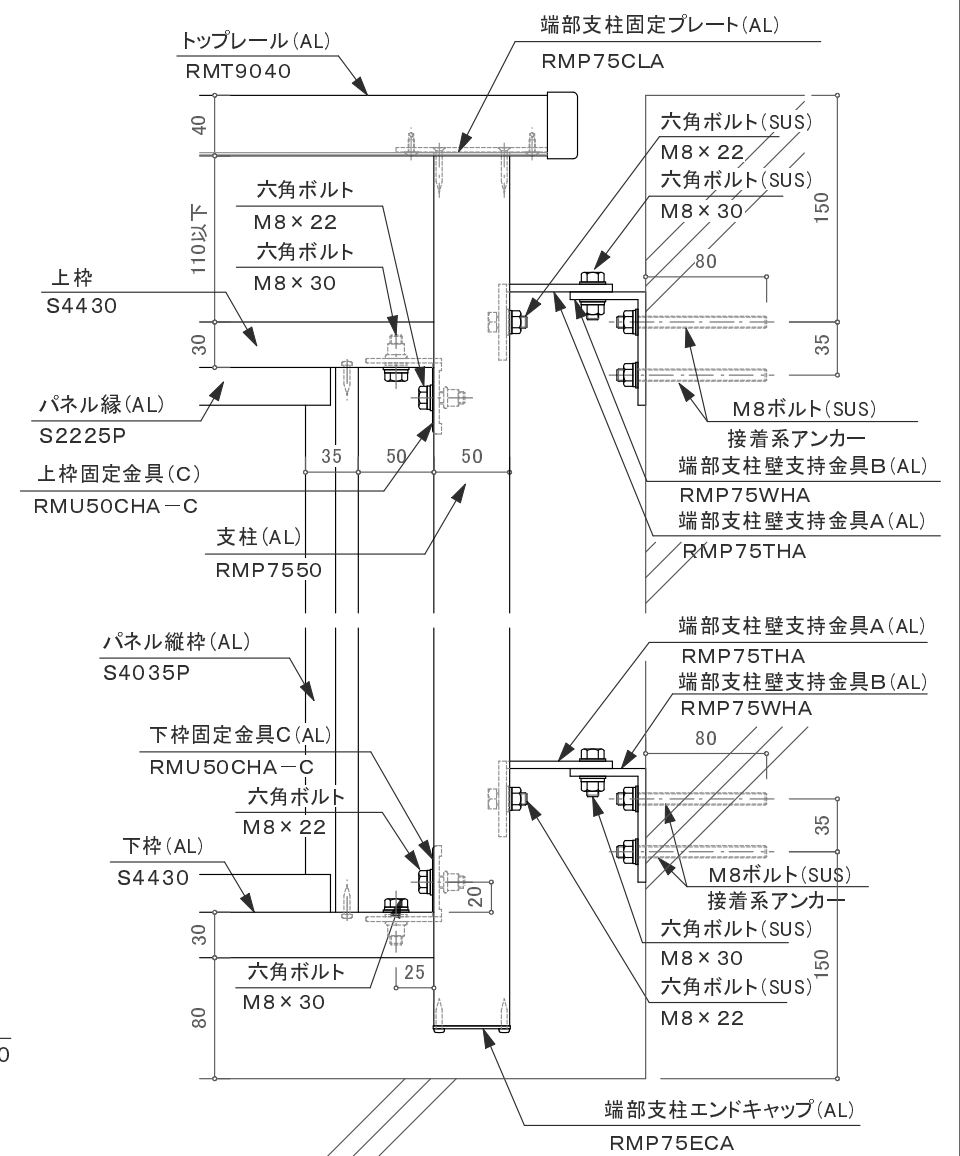


端部支柱部 立面図 S=1/5

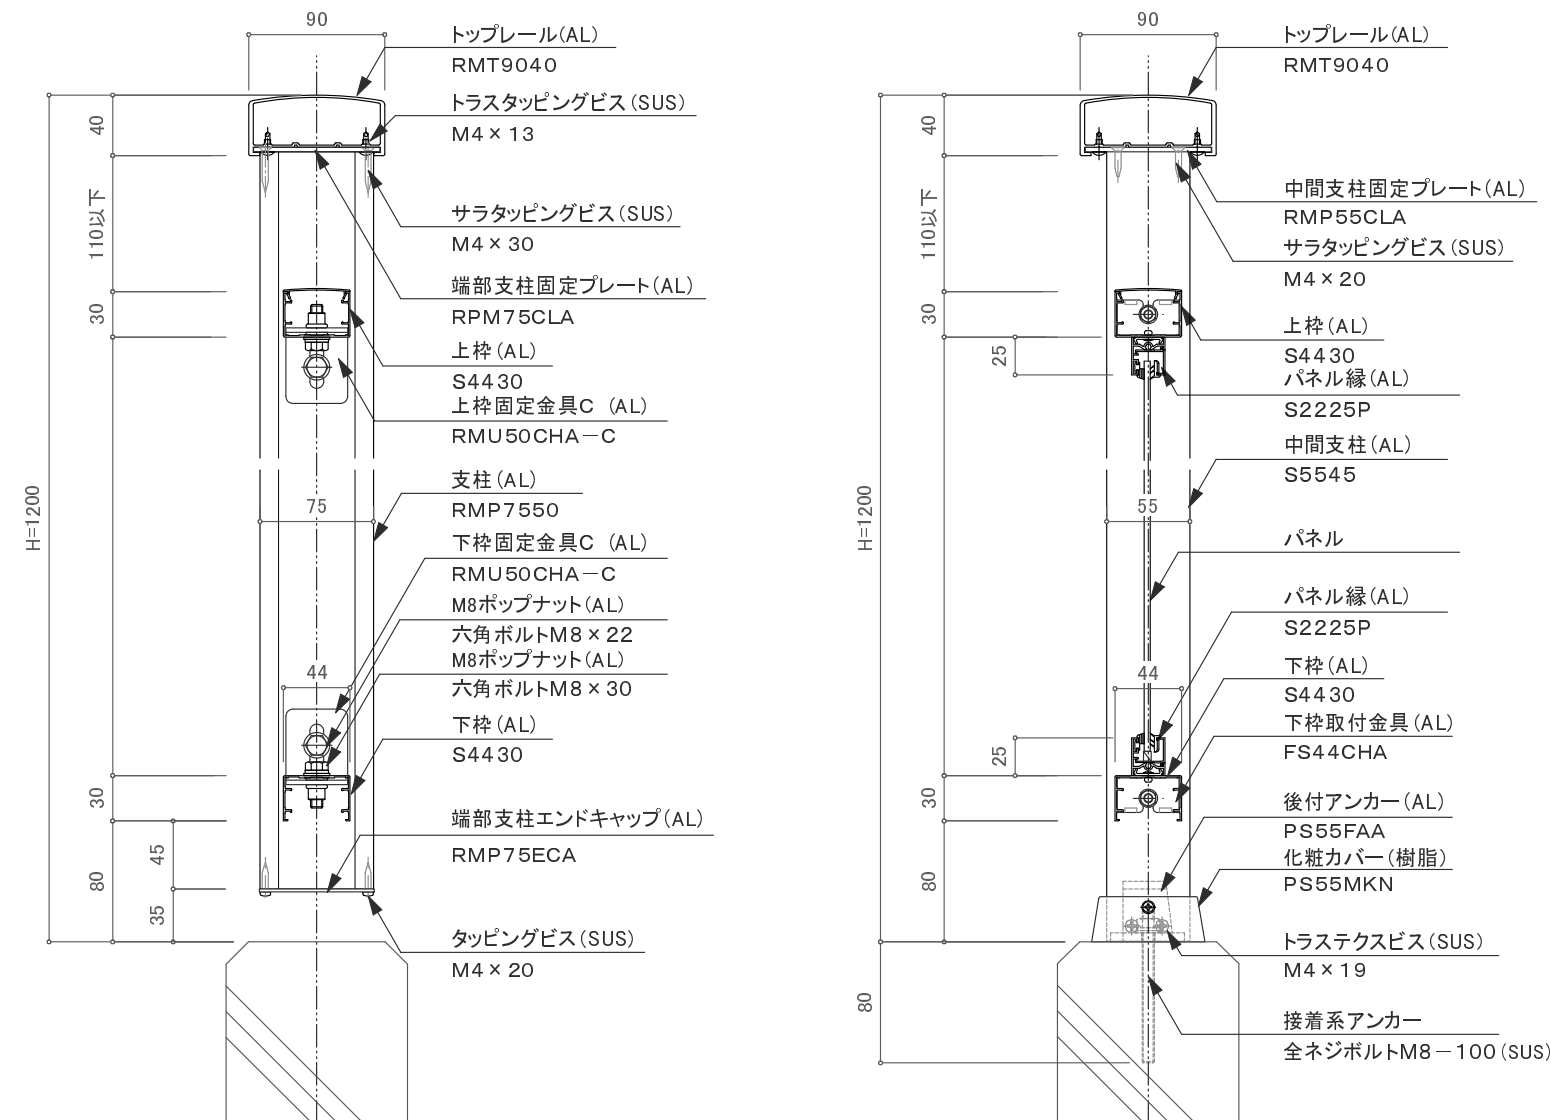

端部支柱部 断面図 S=1/5

中間支柱部 断面図 S=1/5

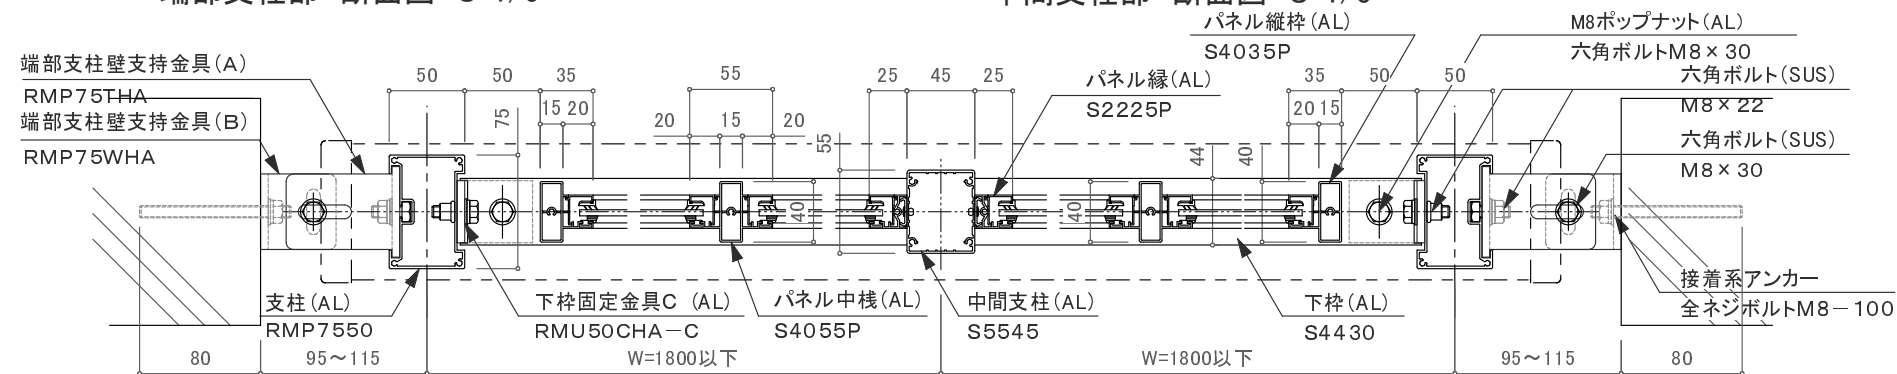

平面図 S=1/5

訂正

		設計	年 月 日	工事名 墜落防止手すり(改修用) バルコニー用 150型/RBS-2BK1	SUNZIL 株式会社サンレール	照 査	営 業	設 計	作成 年 月 日		工 番
			施工	年 月 日			品 名 壁支持2段パネル (W=3600以下/中間支持有り)			担 当	
		縮 尺			／ ／	図 番					