




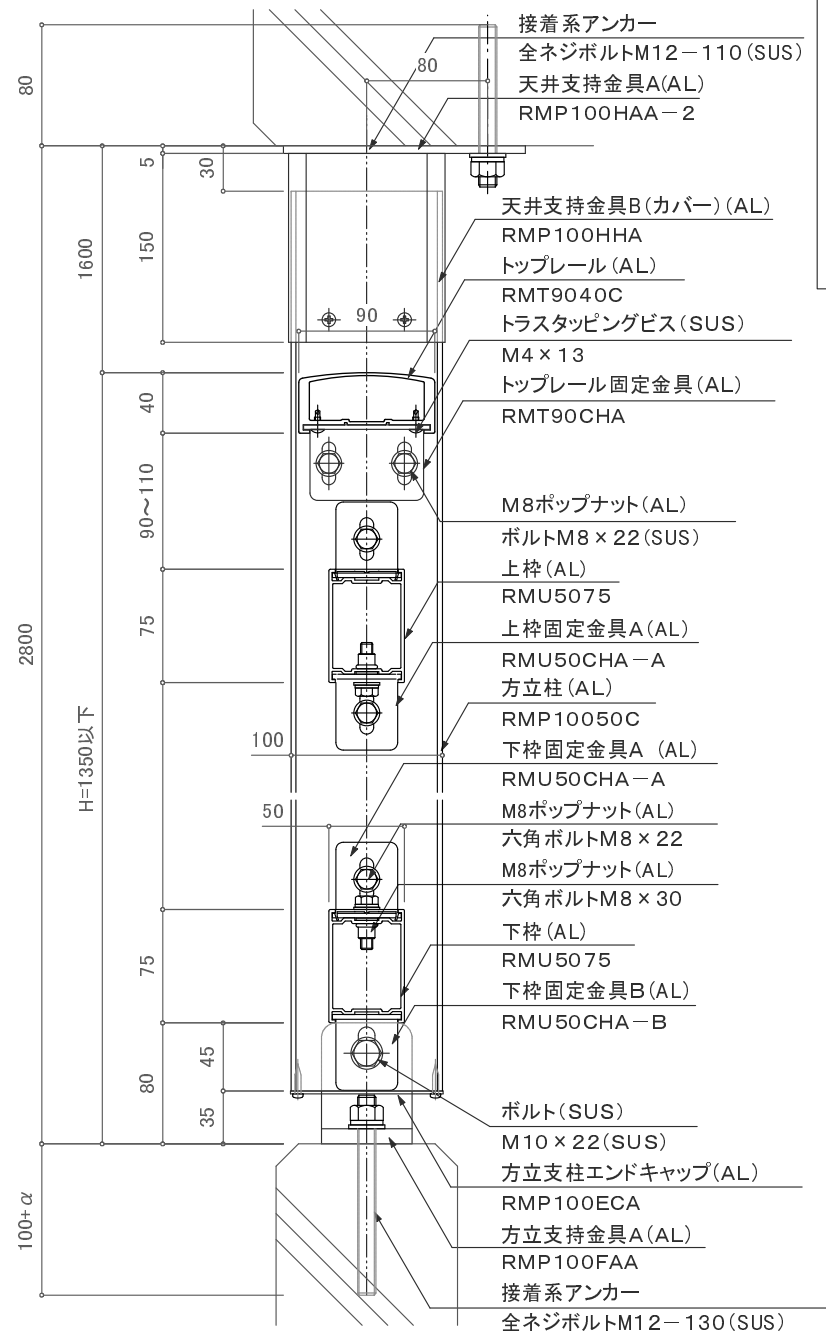


方立柱支持部 断面図 S=1/5

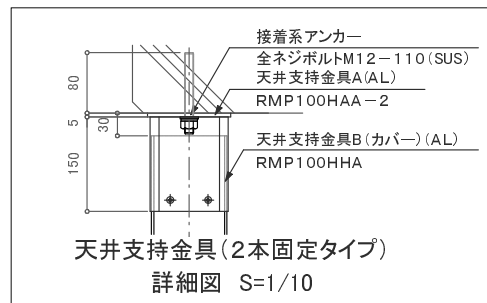


天井支持金具(2本固定タイプ)
詳細図 S=1/10

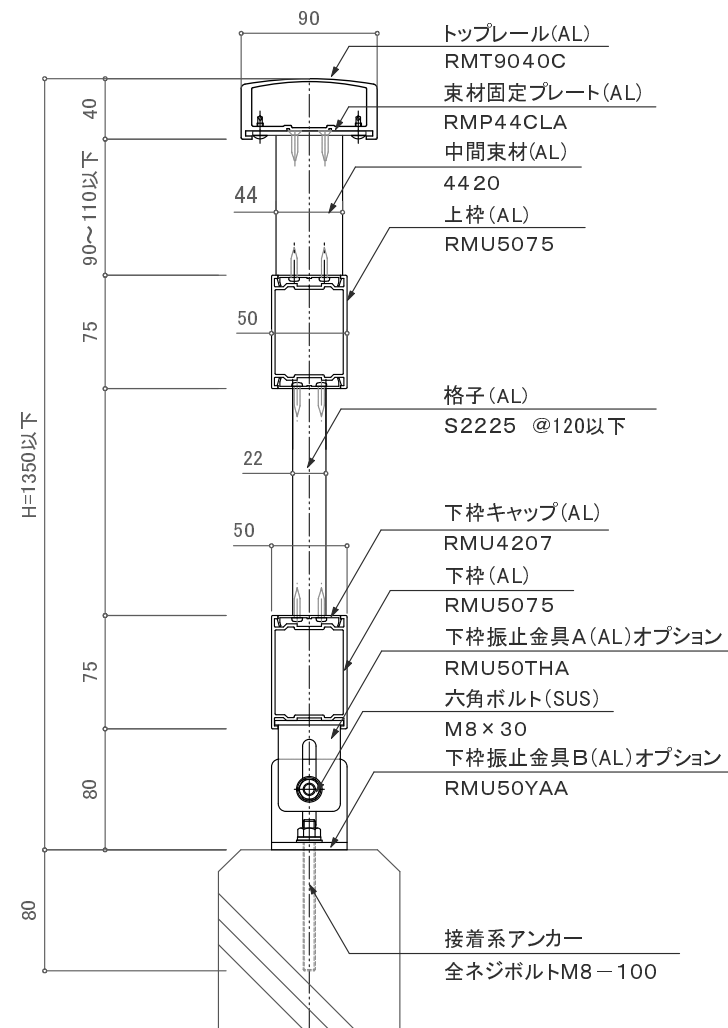


中間支持部 断面図 S=1/5

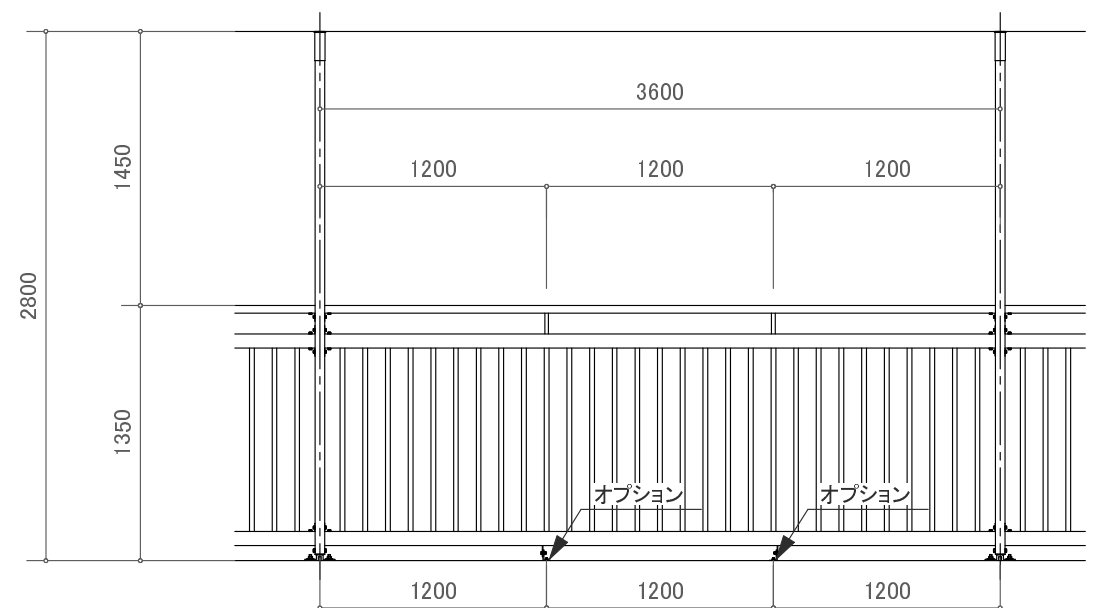


姿図 S=1/40

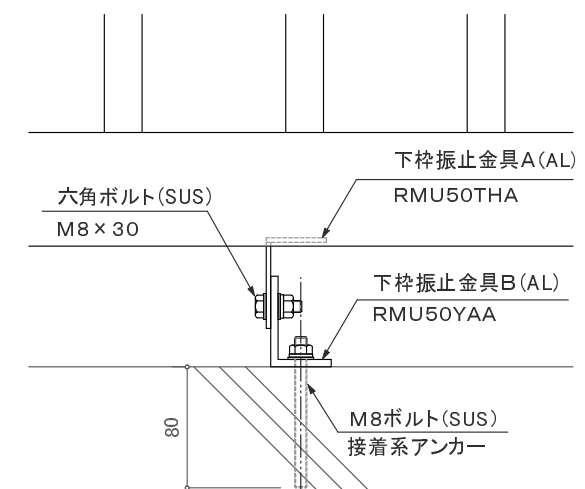

下枠振止金具部(オプション) 詳細図 S=1/5

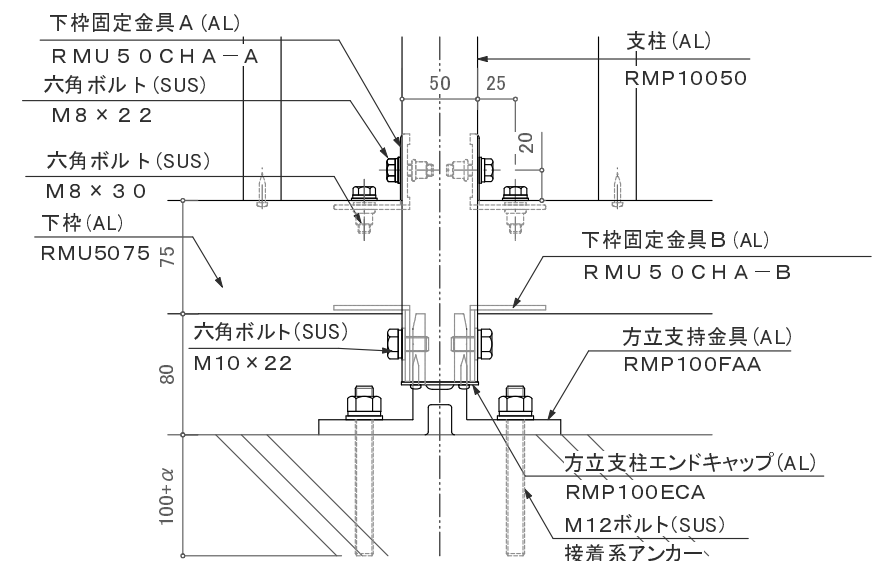

方立柱足元部 詳細図 S=1/5

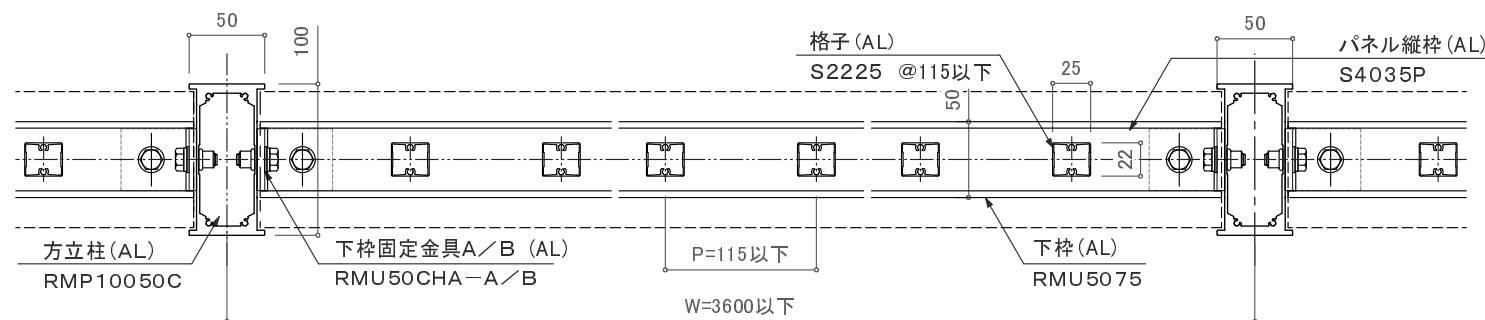

平面図 S=1/5

訂正

△		設計	殿	受領欄	年 月 日	工 事 名 墜落防止手すり(改修用) 廊下用 300型／RBS－2RH2	 株式会社サンレール	営 業	設 計		作成日	図 番
△					年 月 日			名 称 方立支持2段立格子	担 当	担 当	作 図	
△		施工	殿	受領欄	年 月 日	名 称 方立支持2段立格子					縮 尺	
△												
△												
△												