




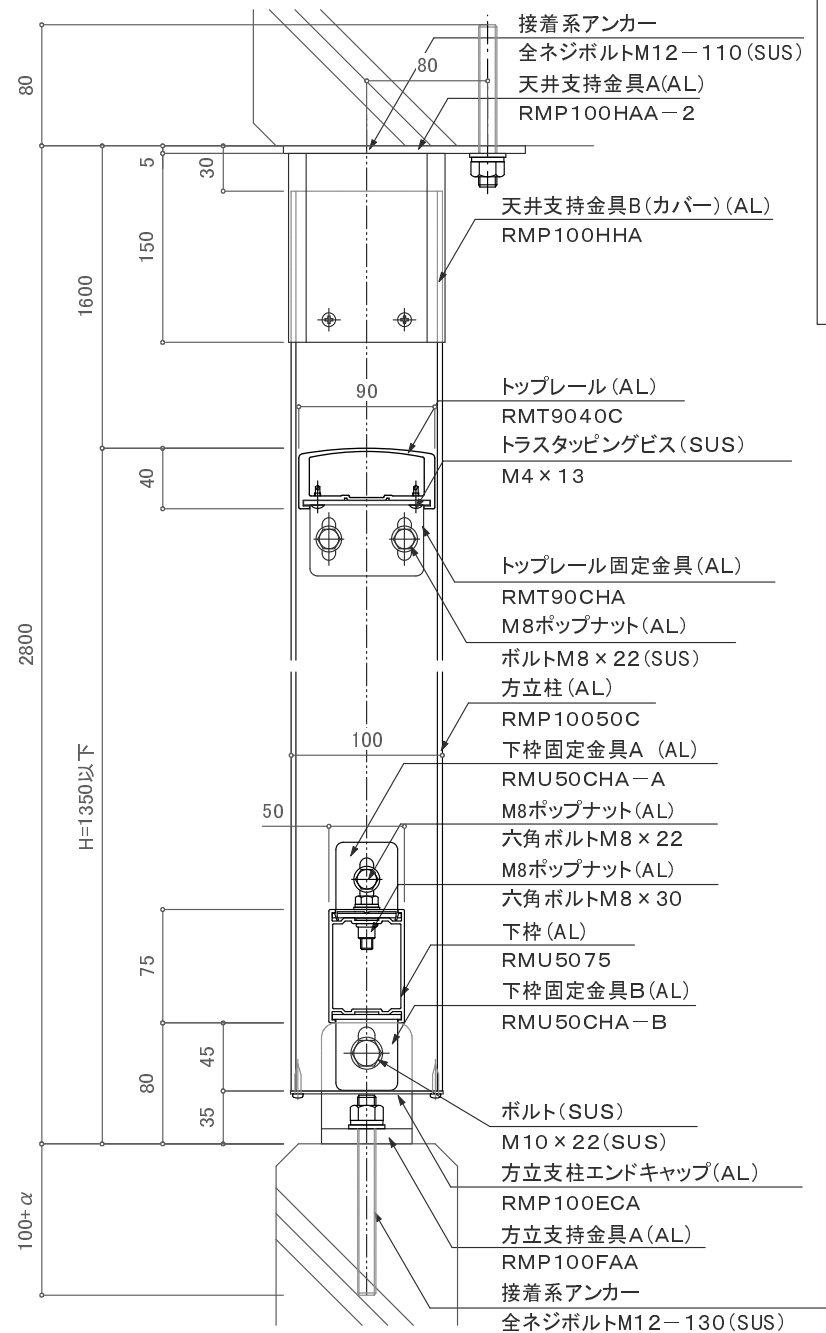


方立柱支持部 断面図 S=1/5

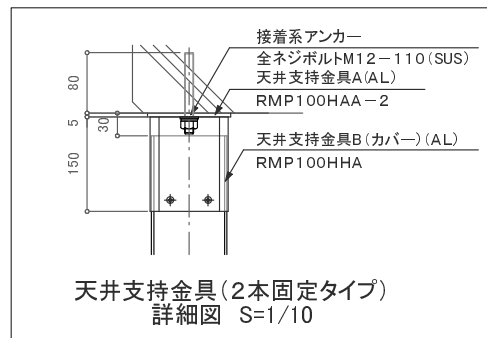


天井支持金具 (2本固定タイプ) 詳細図 S=1/10

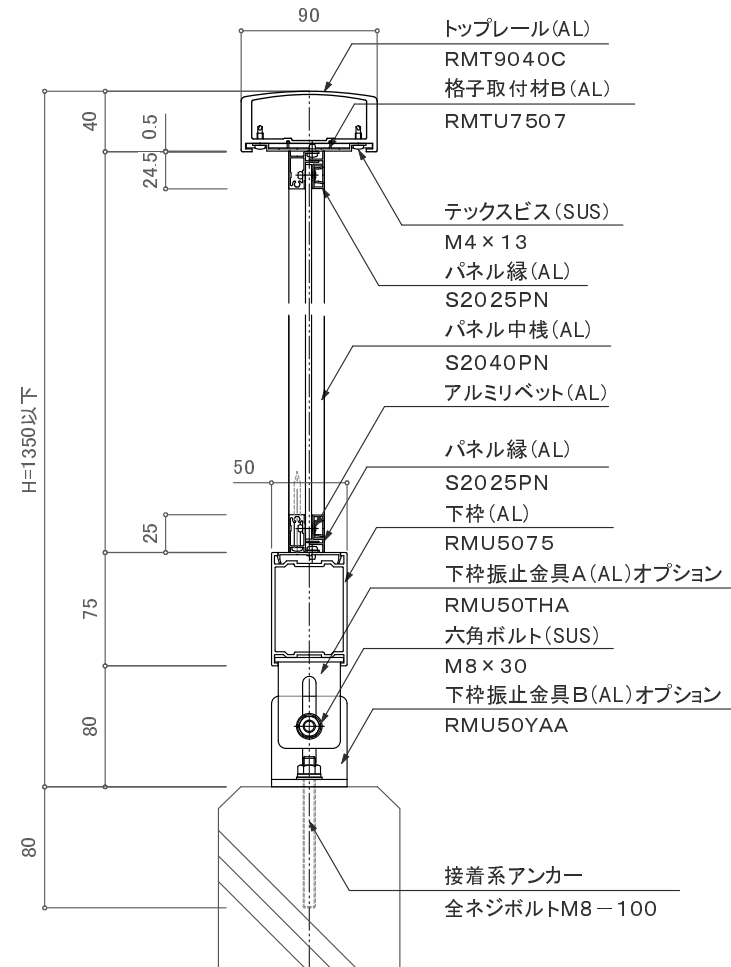


中間支持部 断面図 S=1/5

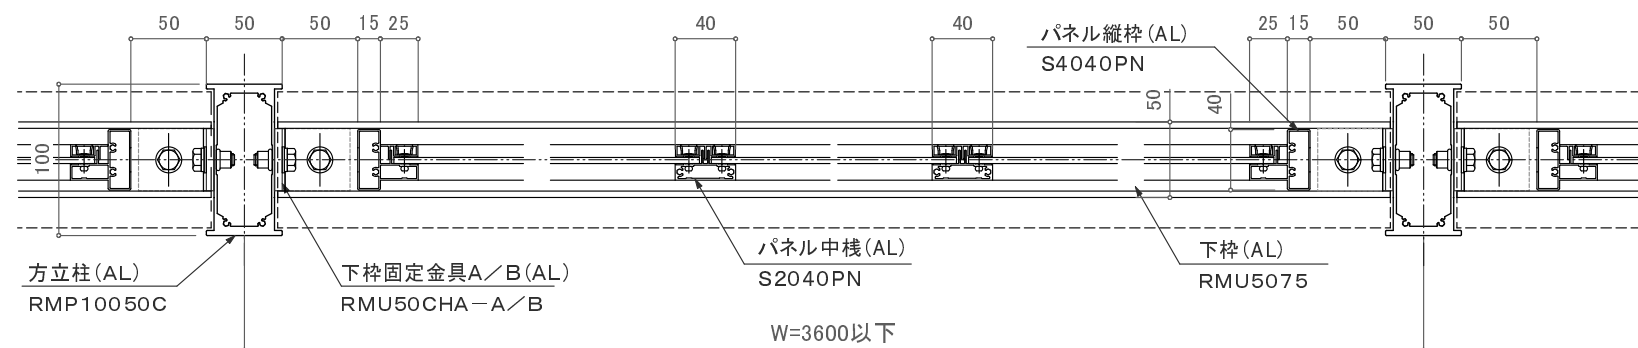


平面図 S=1/5

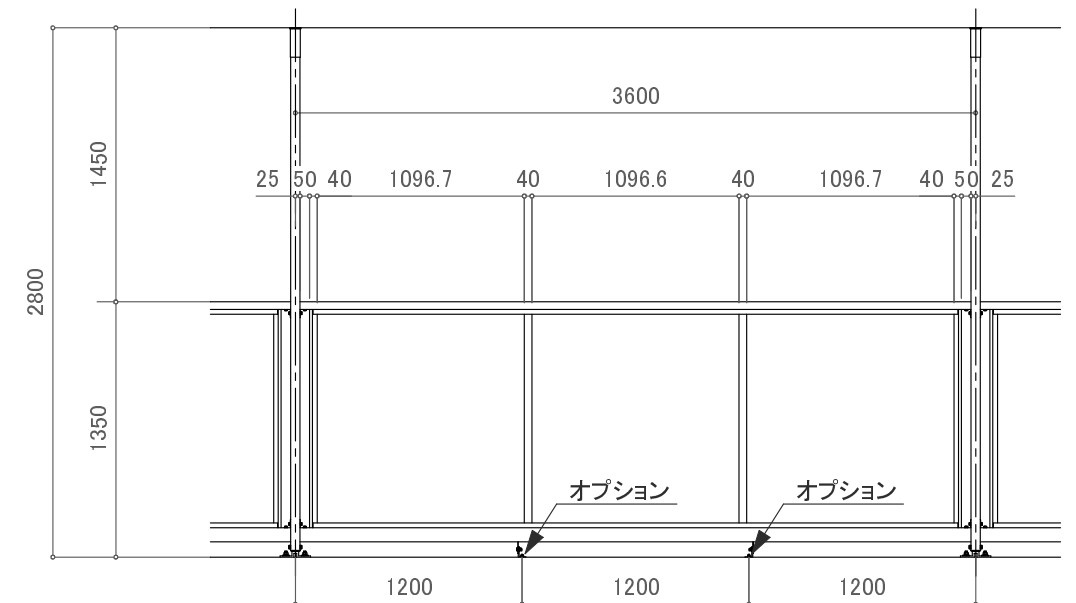

姿図 S=1/40

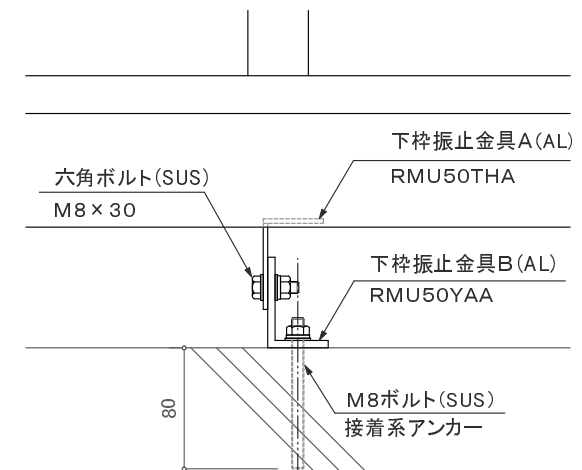

下枠振止金具部(オプション) 詳細図 S=1/5

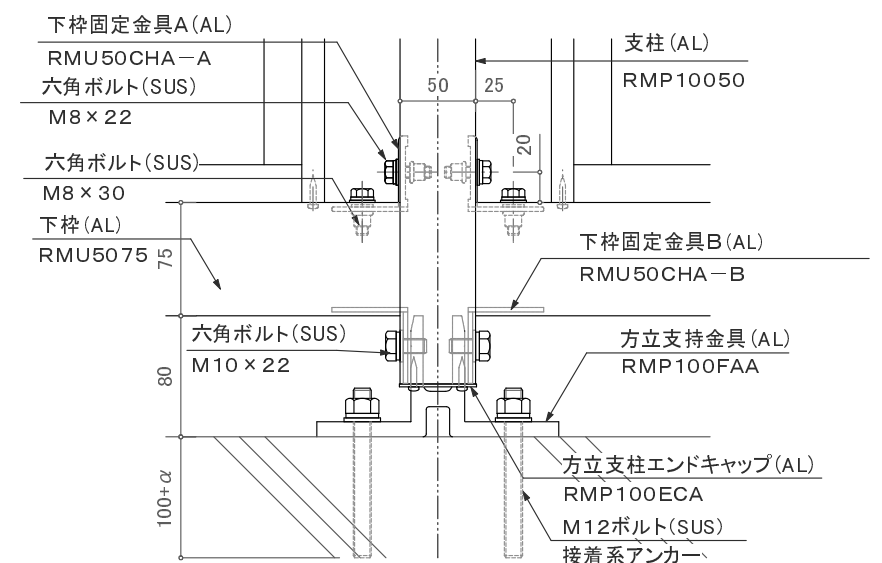

方立柱足元部 詳細図 S=1/5

訂正

△		設計	受領欄 殿	年 月 日	工 事 名 墜落防止手すり(改修用) 廊下用 300型／RBS-2RH2	 株式会社サンレール	営 業	設 計		作成日	図 番
△				年 月 日			名 称	担 当	担 当	作 図	
△		施工	受領欄 殿	年 月 日	方立支持1段パンチングタイプ					縮 尺	
△											

制定日: 2006.12.07

改定日: 2010.6.22

営-033