




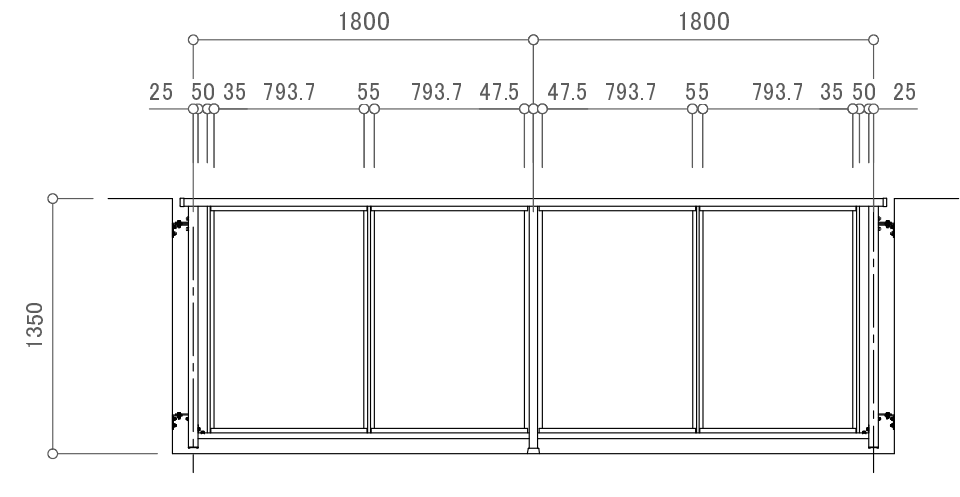

姿図 S=1/40

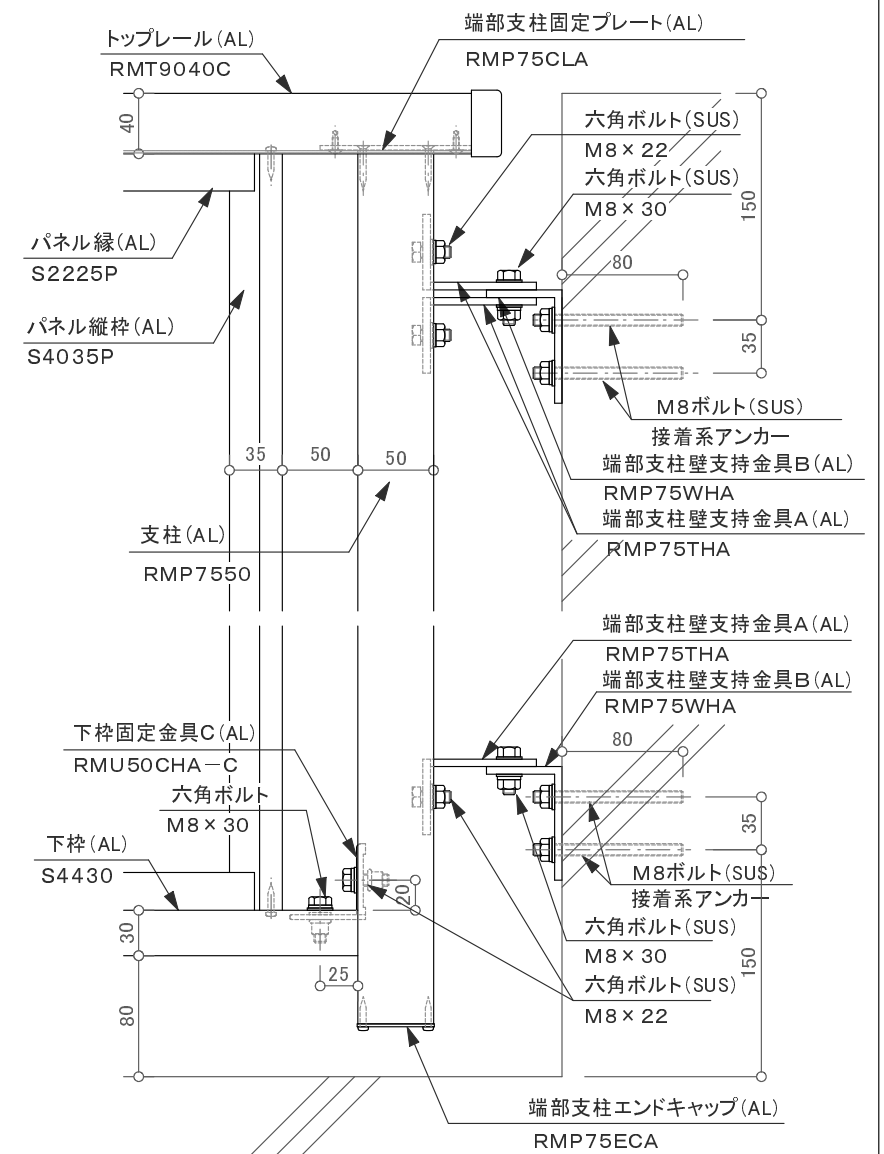


端部支柱部 立面図 S=1/5

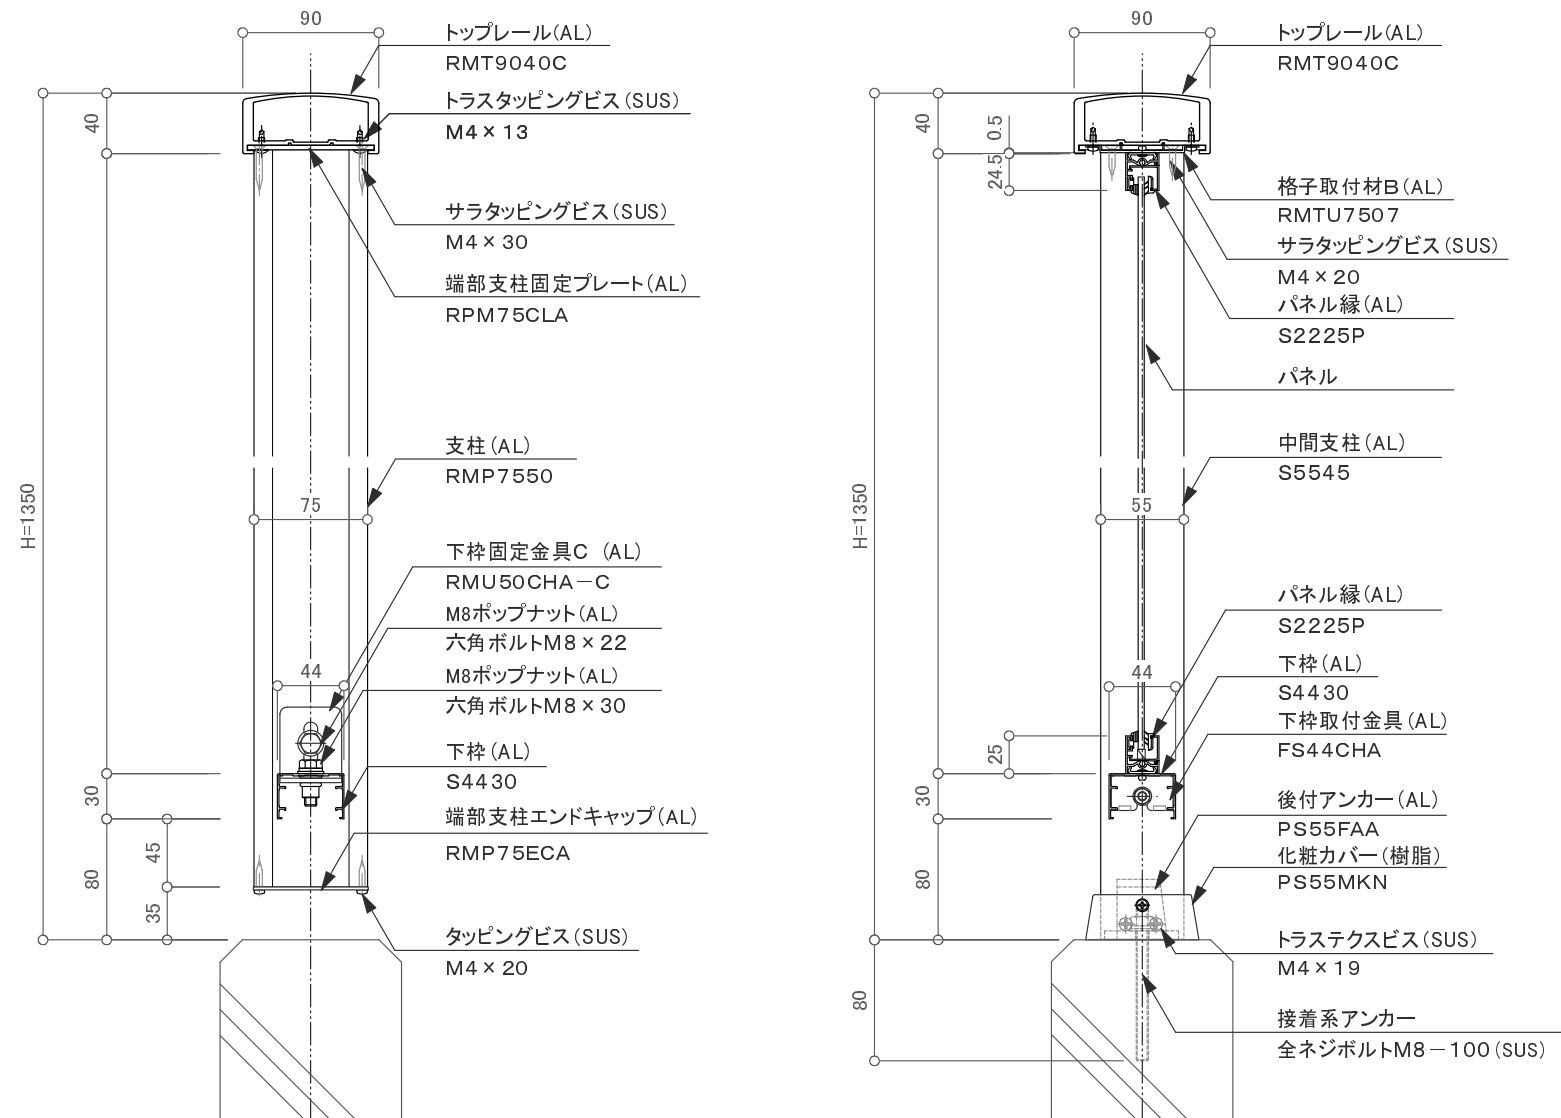

端部支柱部 断面図 S=1/5

中間支柱部 断面図 S=1/5

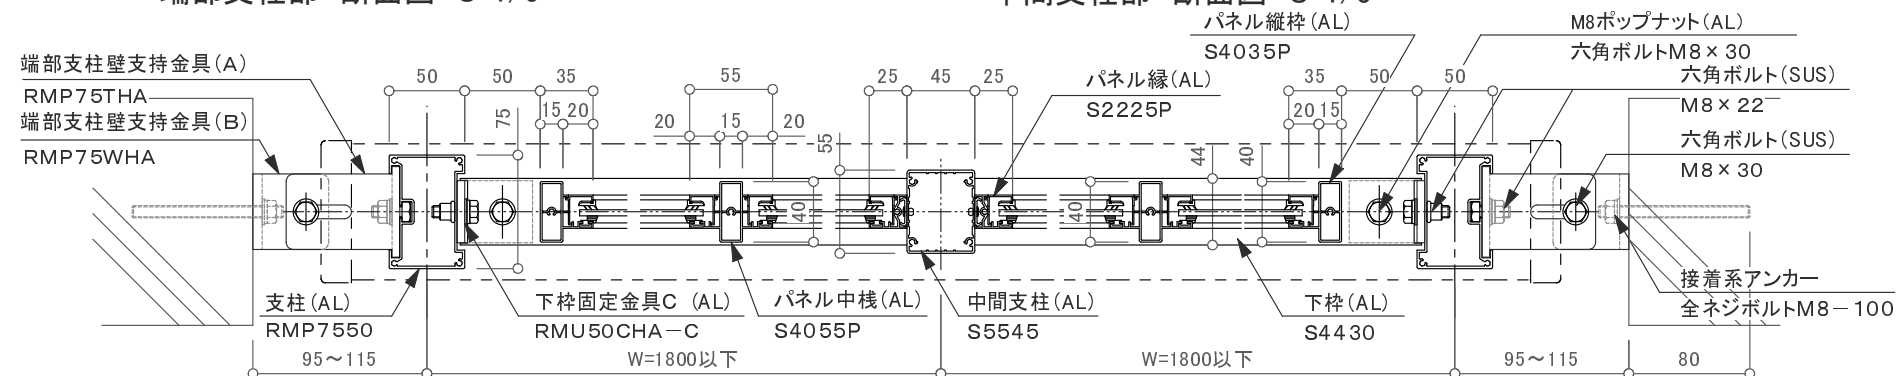

平面图 S=1/5

訂正

△		設計	受領欄 殿	年 月 日	工事名 墜落防止手すり(改修用) 廊下用 300型／RBS－2RK1	 株式会社サンレール	営 業	設 計		作成日	図 番
△				年 月 日			担 当	担 当	作 図	訂正日	
△				年 月 日					縮 尺		
△											
△		施工	受領欄 殿	年 月 日	名 称 壁支持1段パネル (中間支持有り)						
△				年 月 日							