




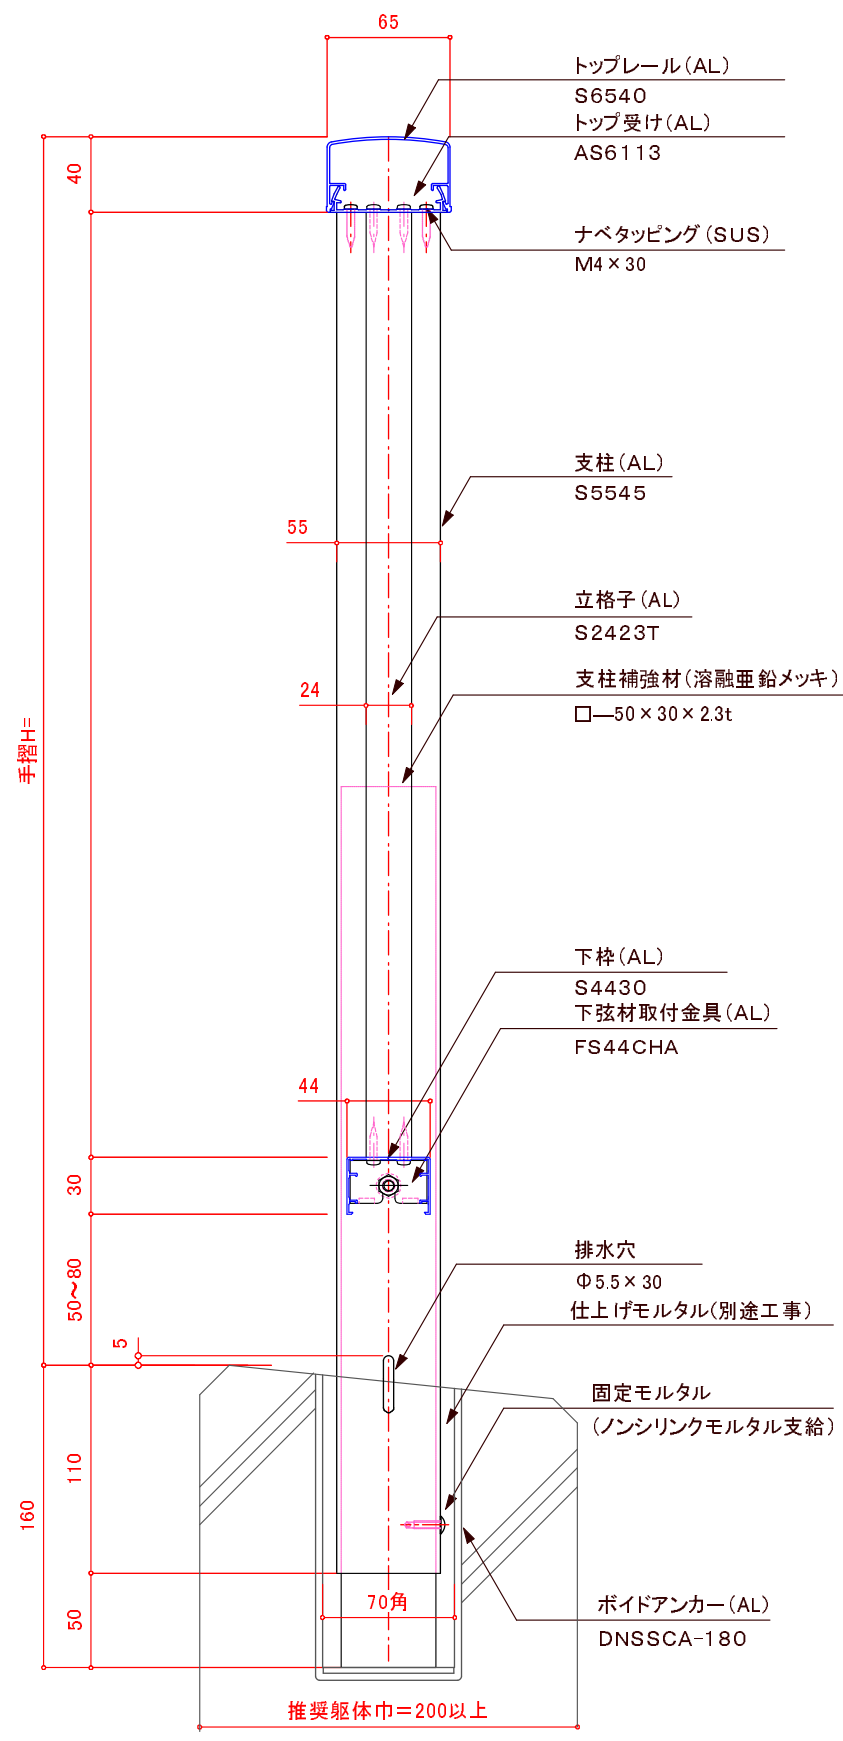


断面図

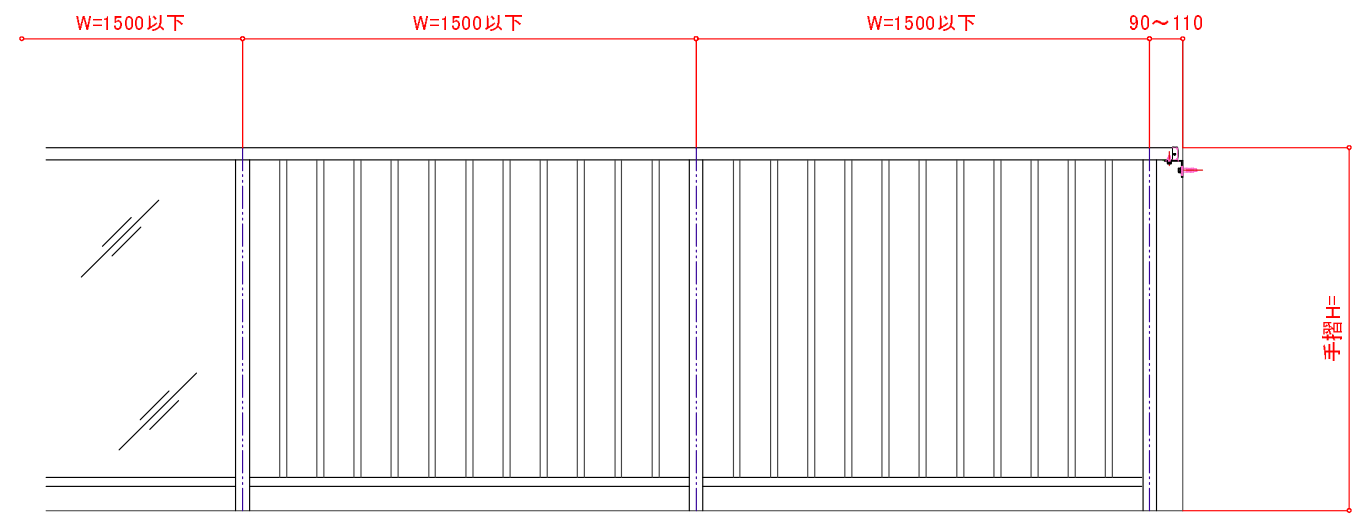


立面図

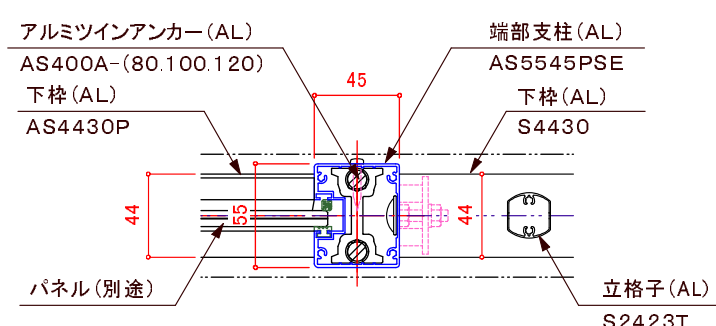

パネルと立格子の連結部詳細図

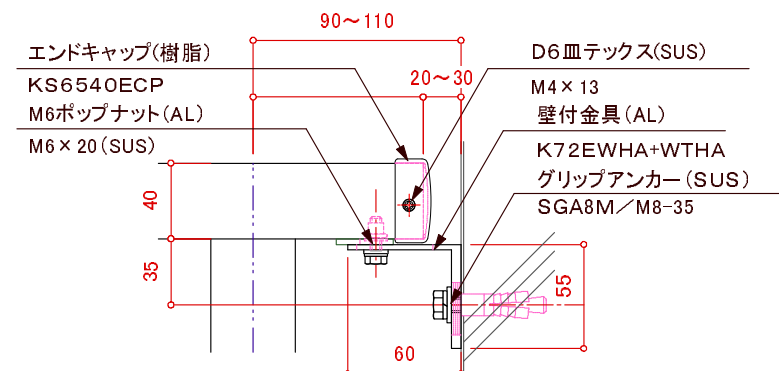

※壁支持ブラケットはオプションです。

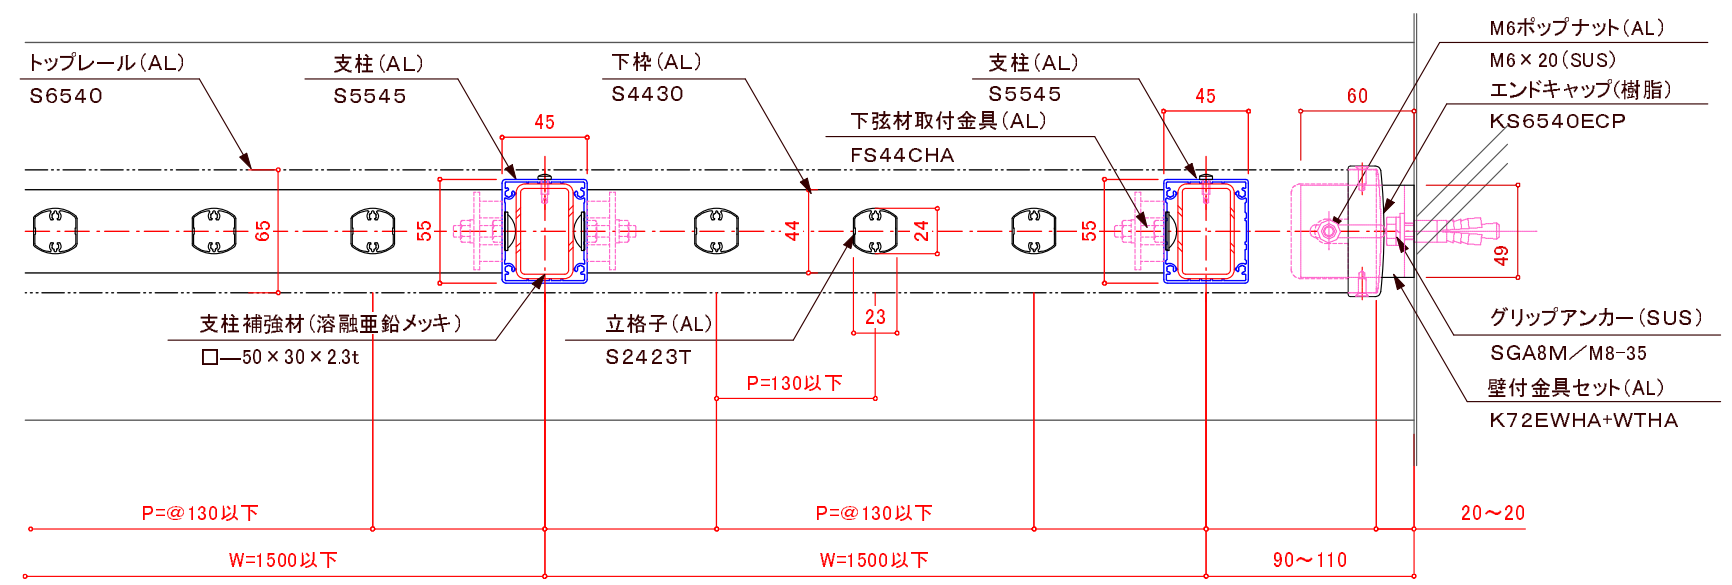

※注意: 支柱ピッチは水平荷重強度により異なります。

平面詳細図

訂正		設計	受領欄	年 月 日	工事名	株式会社サンレール	営業	設計	作成日	図 番
△										
△		施工	受領欄	年 月 日	名 称	クリアレール45一段立格子断面図 ボイドアンカー工法	担当	作図	訂正日	
△										
△									縮 尺	
△										