
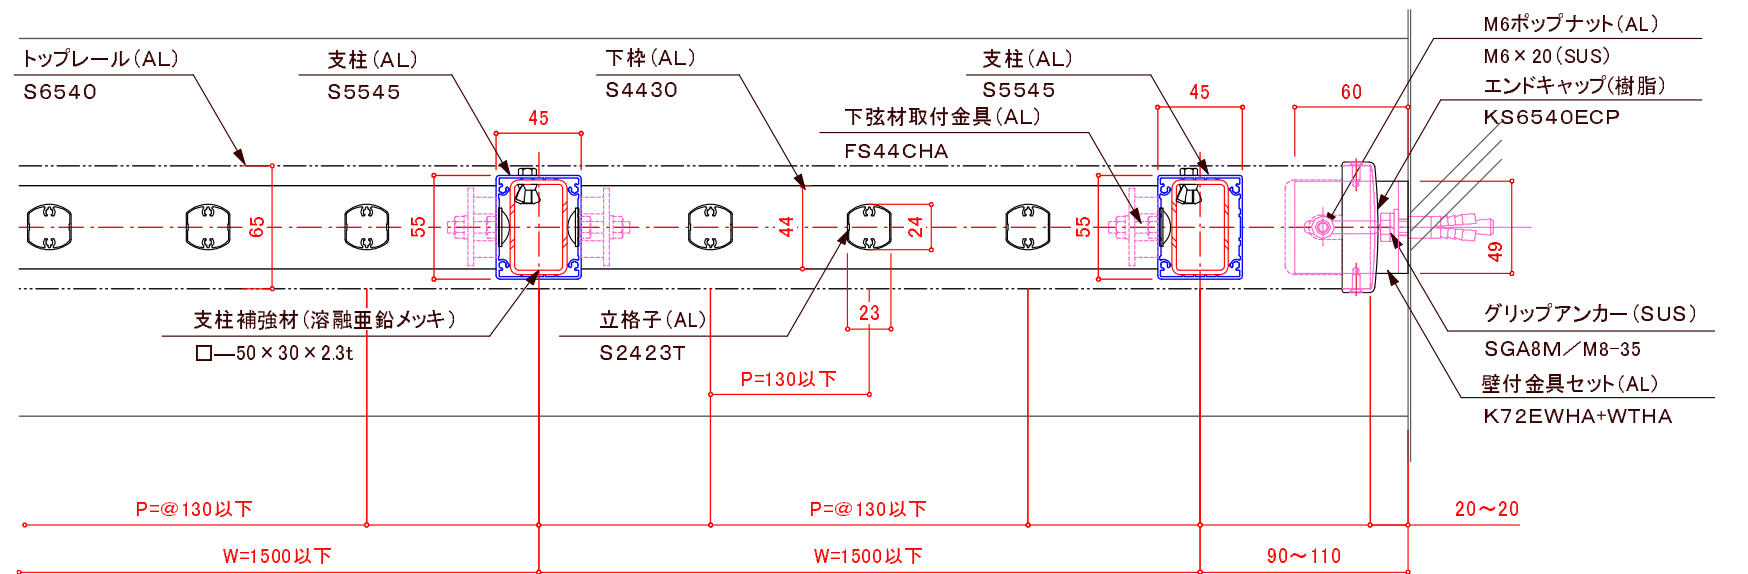
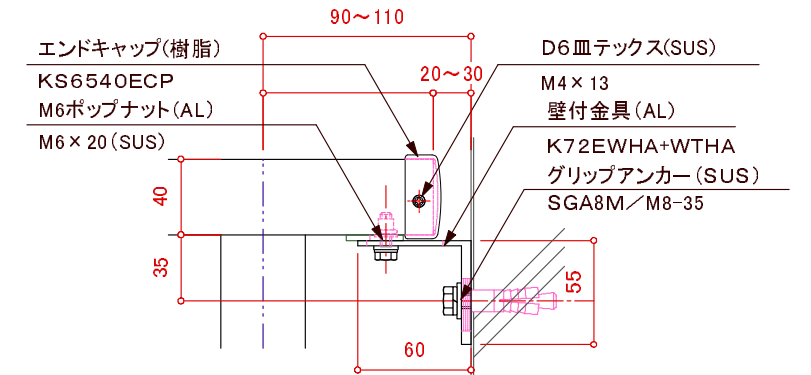
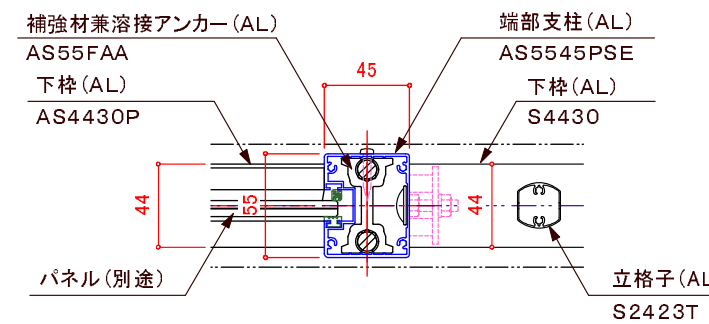
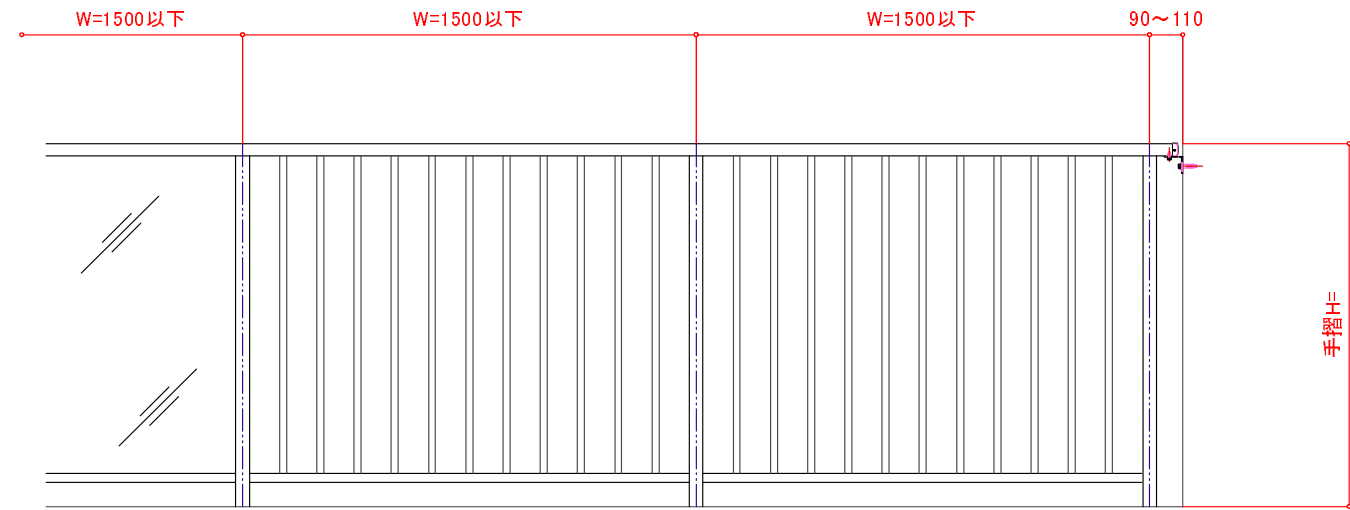


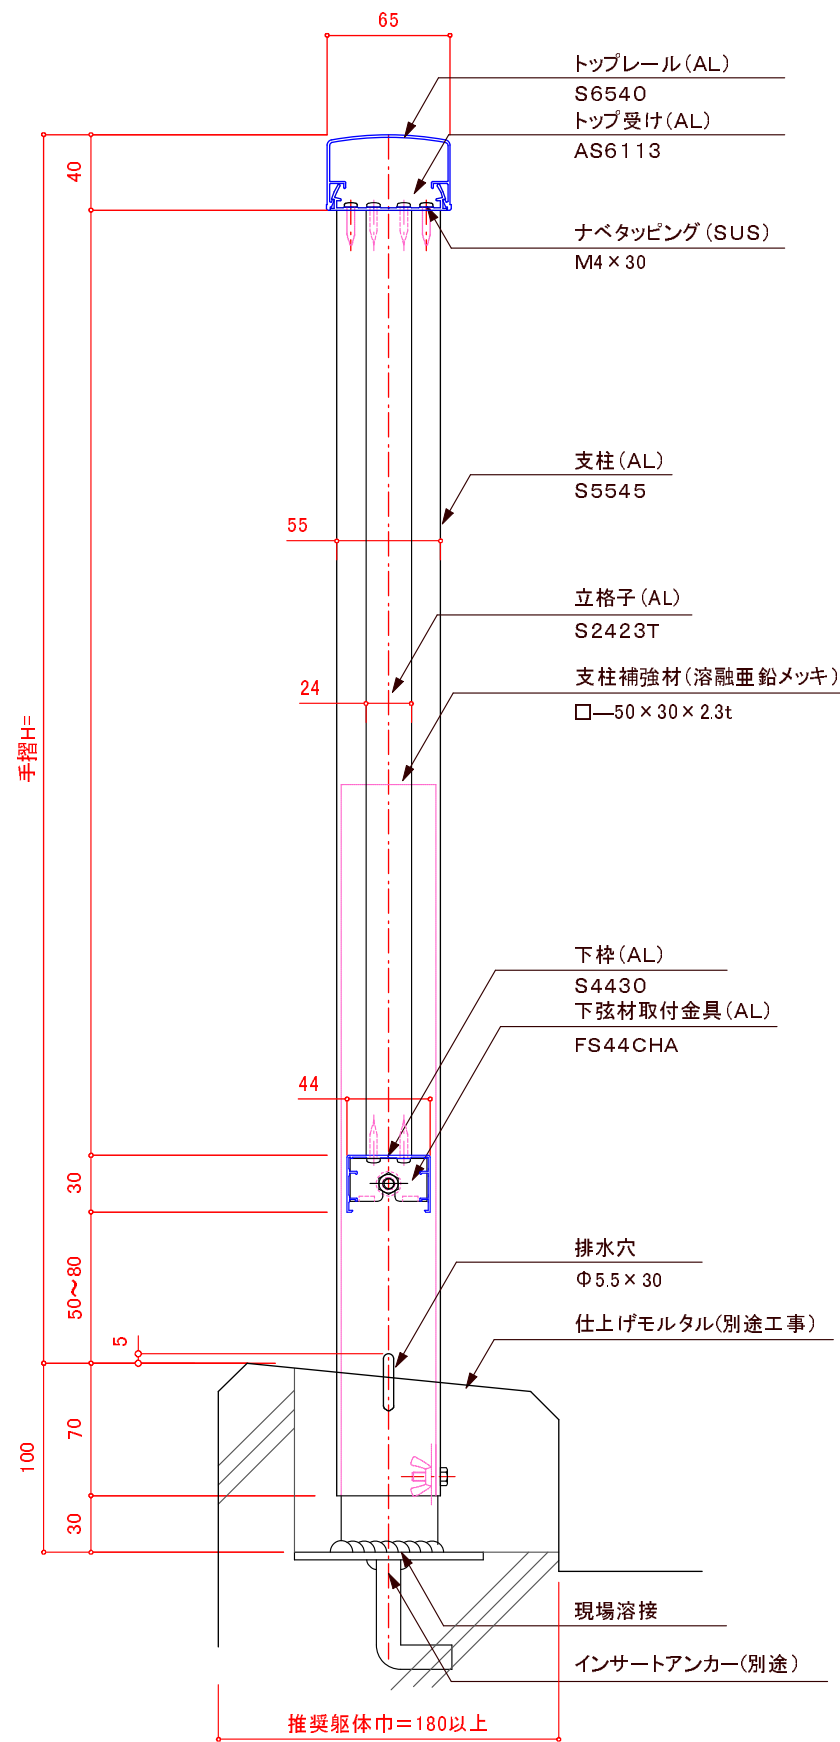

※注意: 支柱ピッチは水平荷重強度により異なります。

断面図

平面詳細図

訂正

△		設計	受領欄 殿	年 月 日	工事名	 株式会社サンレール	営業	設計	作成日	図 番
△				年 月 日			担当	担当	作図	
△		施工	受領欄 殿	年 月 日	名 称 クリアレール45一段立格子断面図 先付溶接アンカー工法				縮 尺	
△				年 月 日						