




断面图

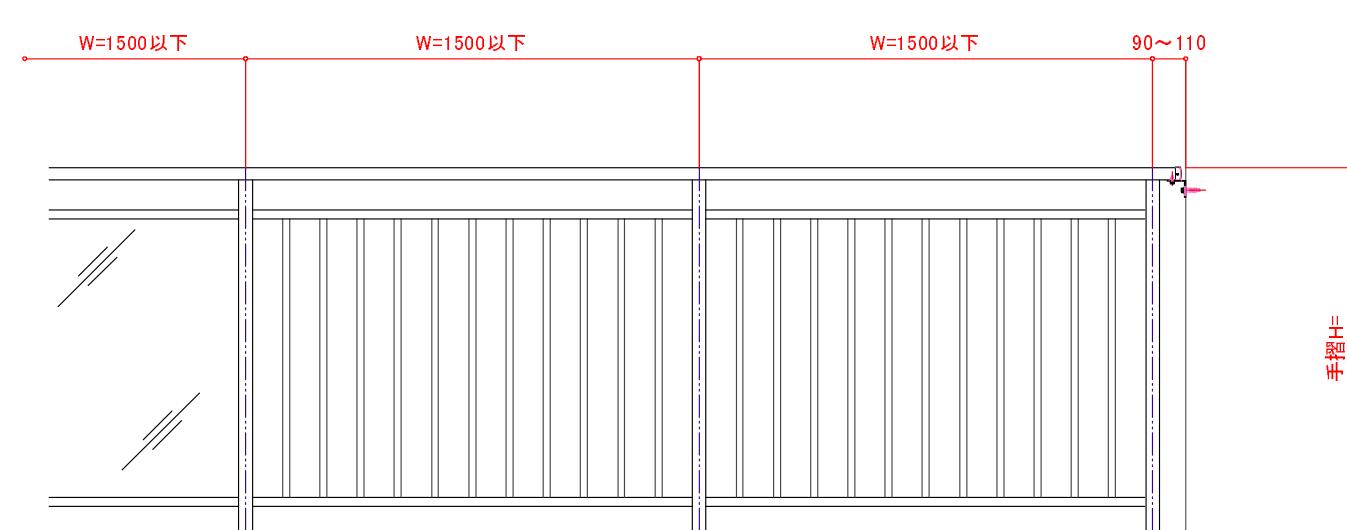


立面图

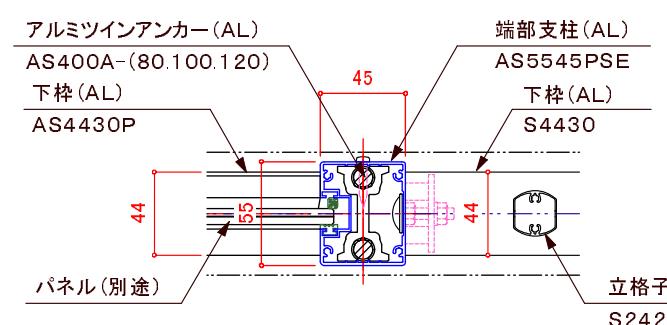

パネルと立格子の連結部詳細図

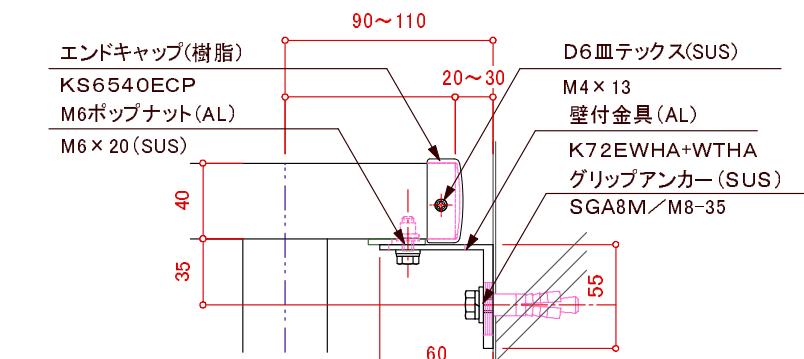

※壁支持ブラケットはオプションです。

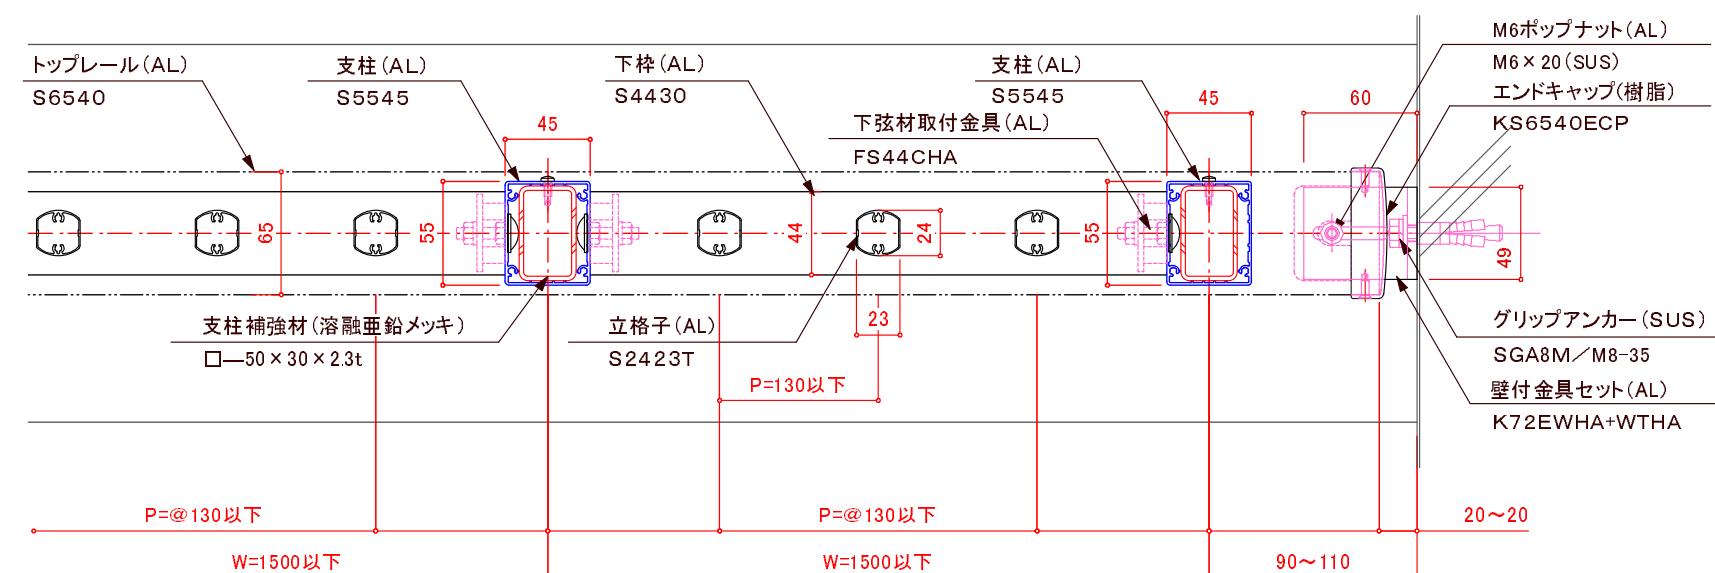

※注意: 支柱ピッチは水平荷重強度により異なります。

平面詳細図

		設計	殿	受領欄	年 月 日		工事名	 株式会社サンレール	営業	設計		作成日		図番
		施工	殿	受領欄	年 月 日		名称 クリアレール45ニ段立格子断面図 ボイドアンカーエ法		担当	担当	作図	訂正日		