
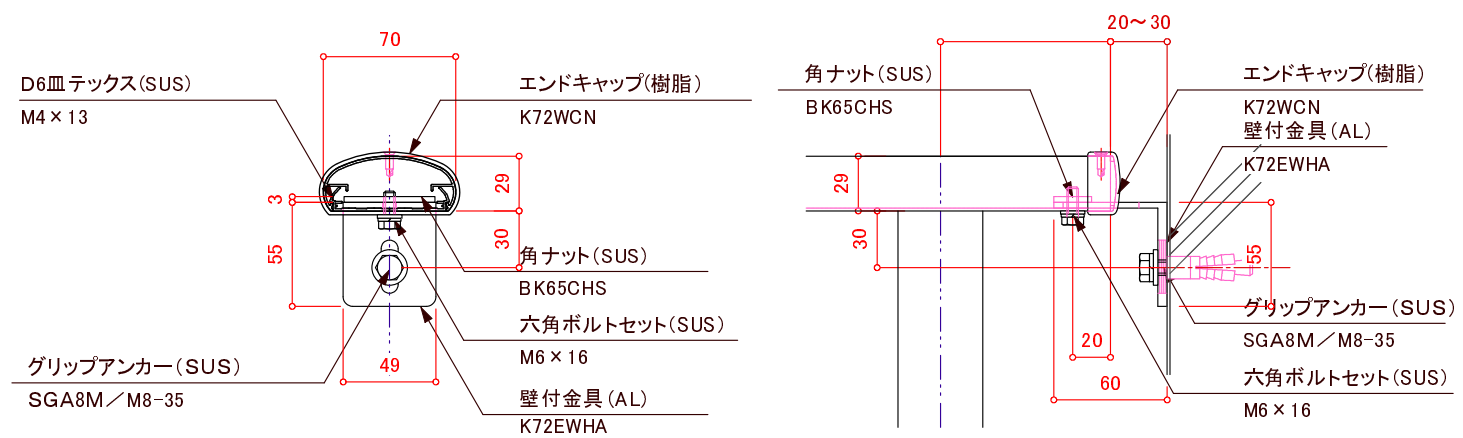
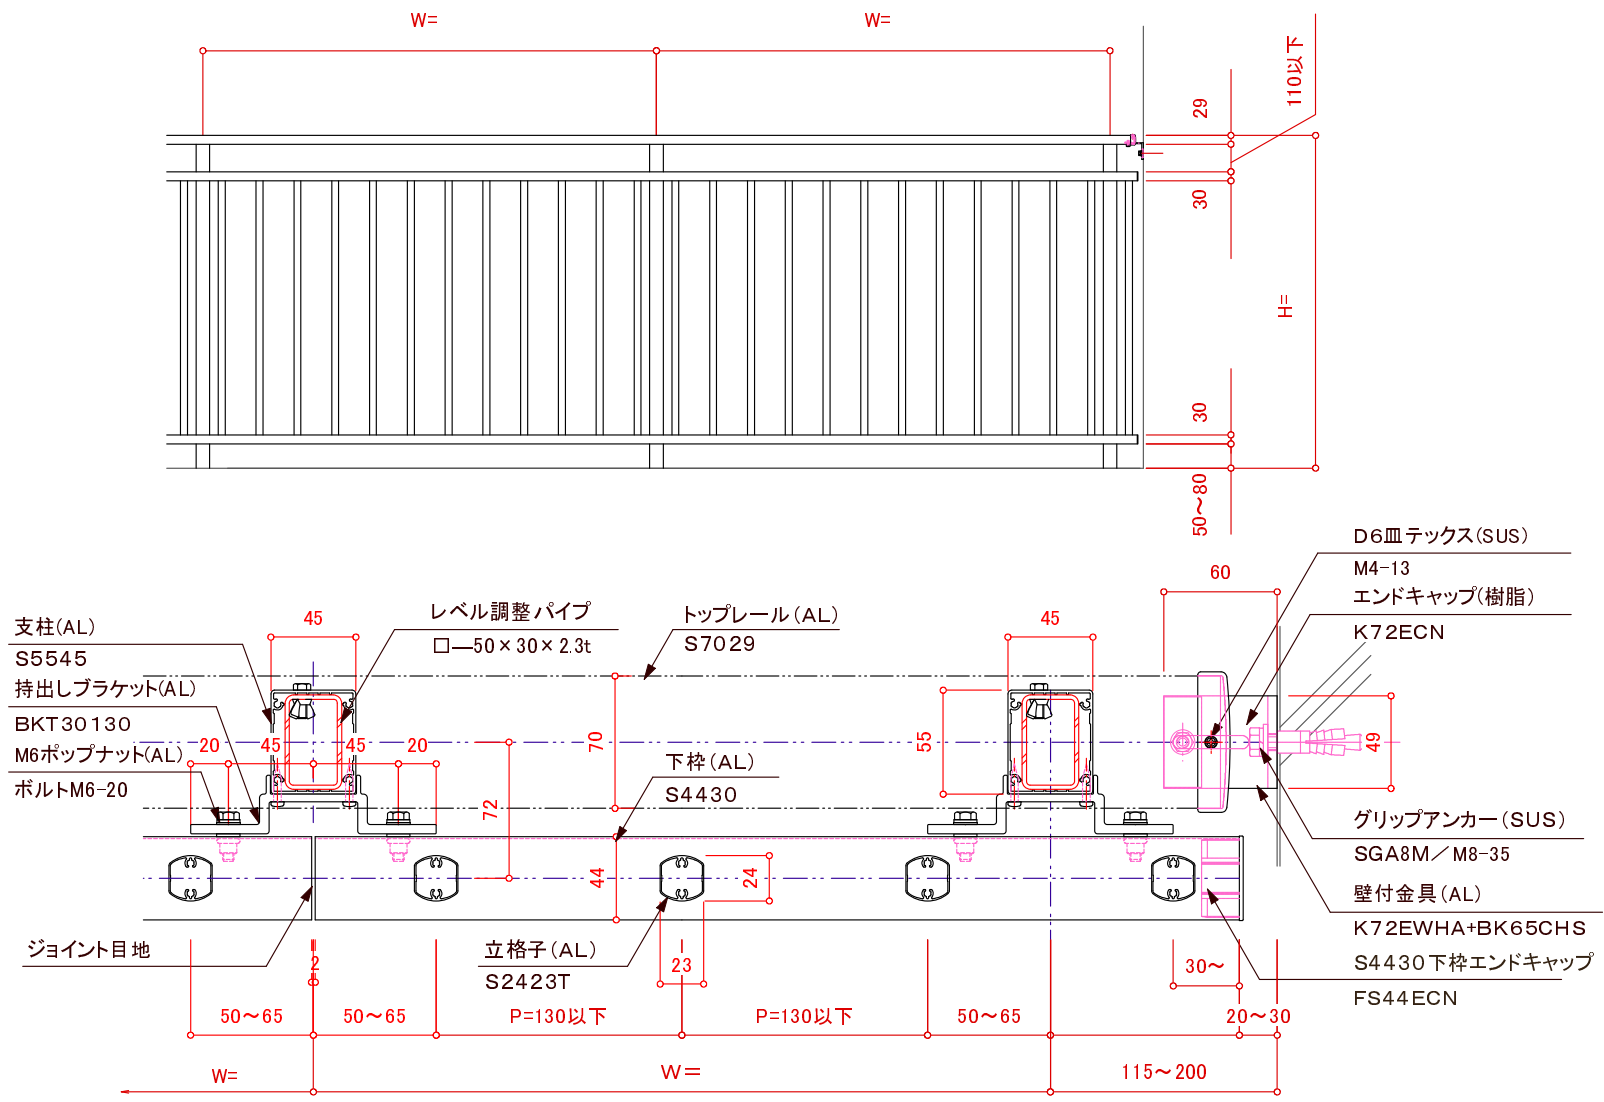


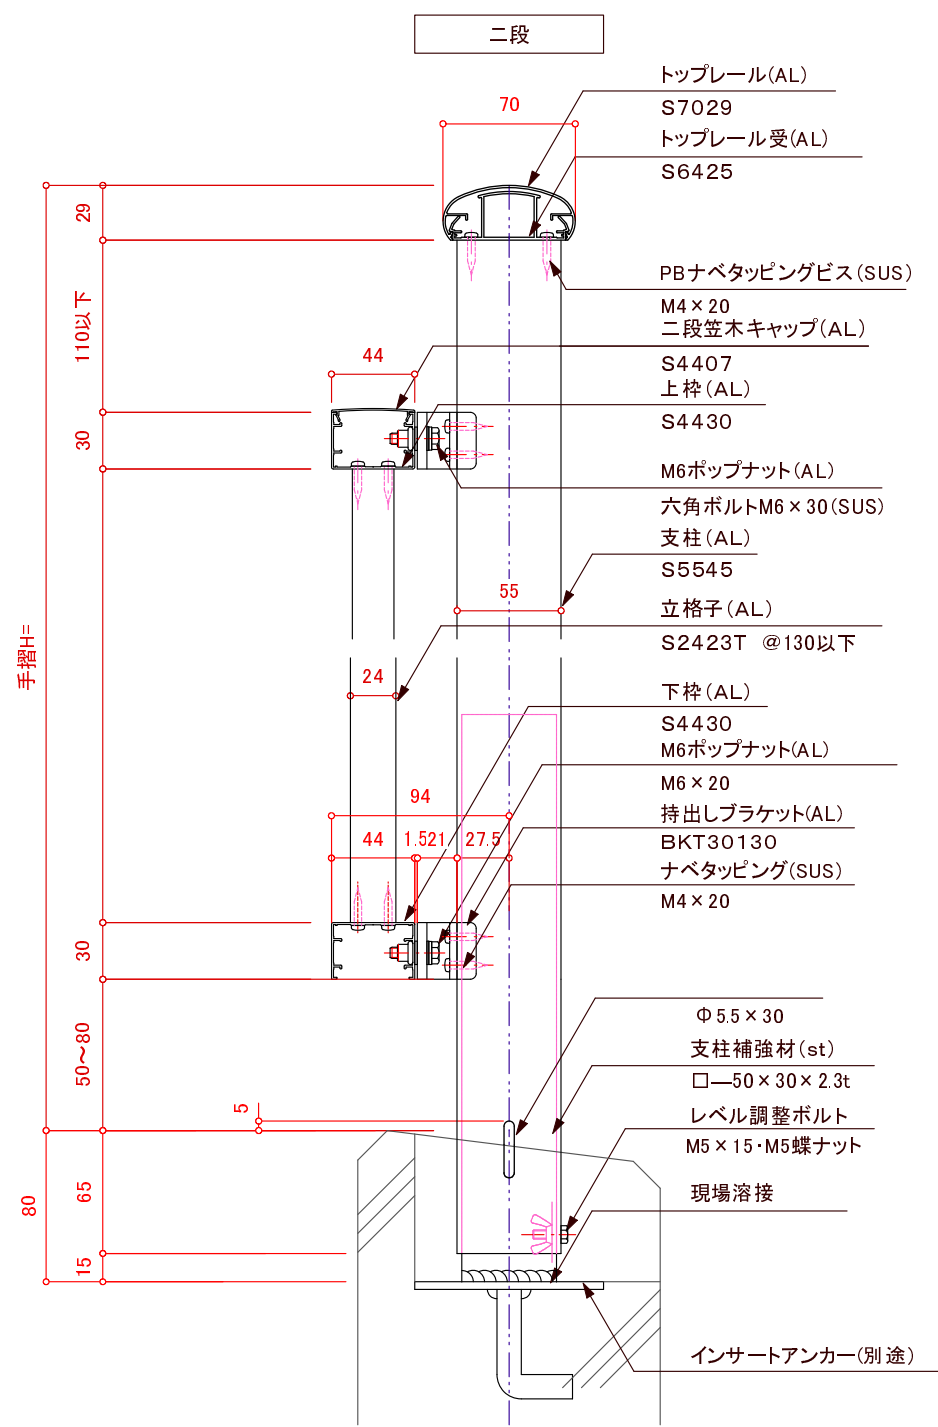

訂正

△		設計	受領欄 殿	年	月	日	工事名	株式会社サンレール	営業 担当	設計 担当	作図	受注番号		
△		施工		受領欄 殿	年	月						日	名称	アルミ手摺／S7029二段持出し立格子 先付溶接アンカー工法
△			作成日						図					
△			訂正日						番					
△		縮尺												

提出

訂正図

承諾図