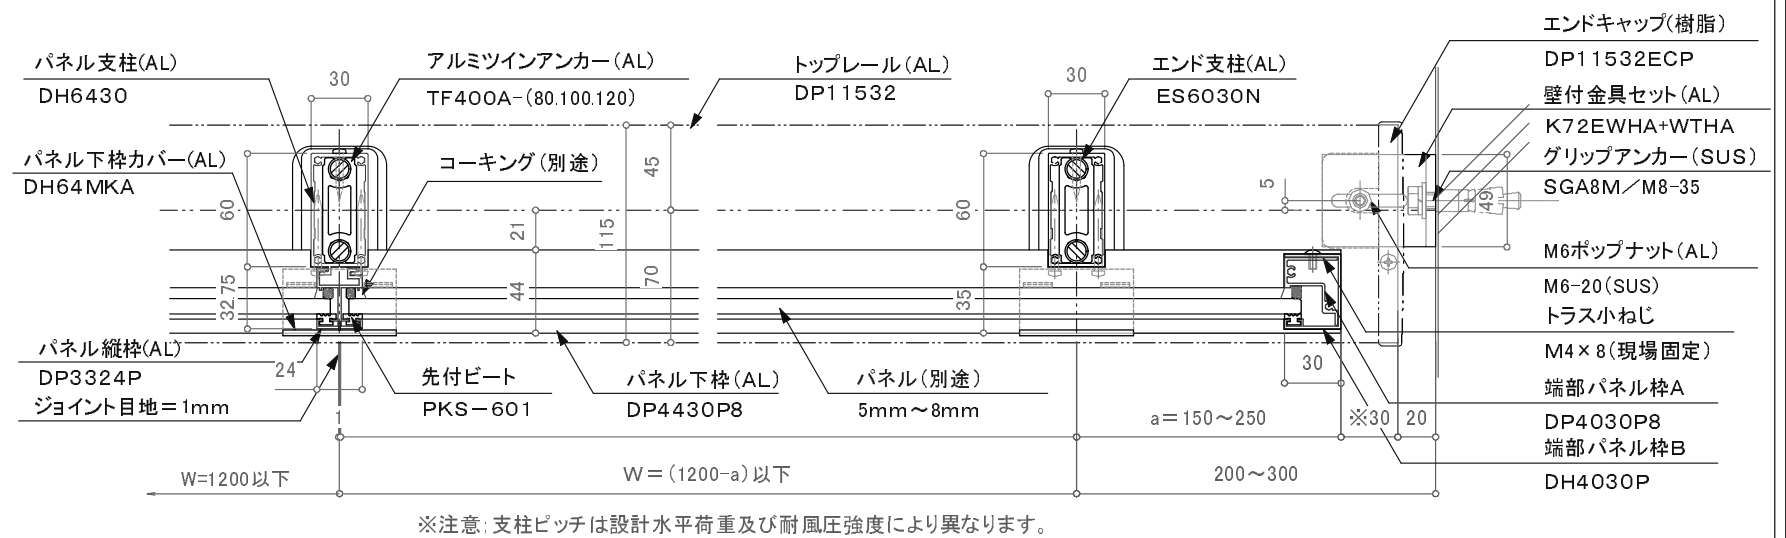
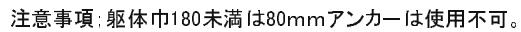


		/
		/
		/
		/
		/
		/

殿	受領欄
殿	受領欄

年 月 日

年 月 日

工事名	
名 称	アルミ手摺／フラットレールⅢ型 一段パネルタイプ／ツインアンカー工法



營業
担当

設 計	
担 当	

作成日
訂正日
縮 尺

図 番