
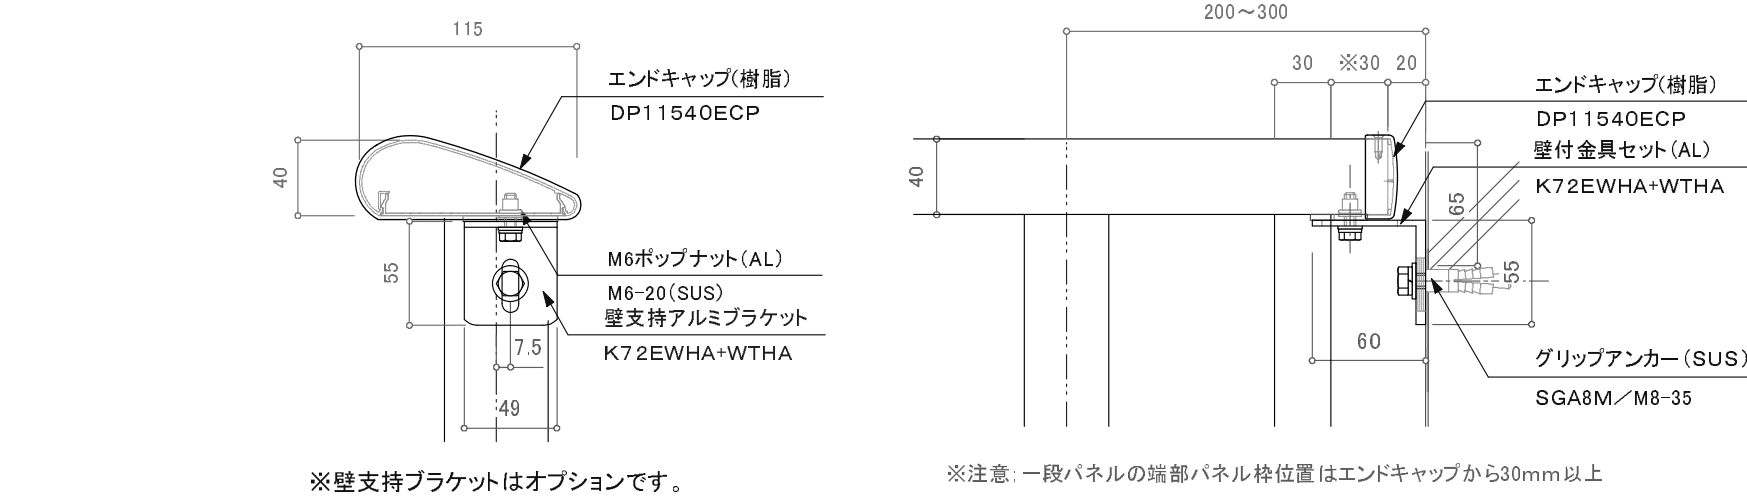
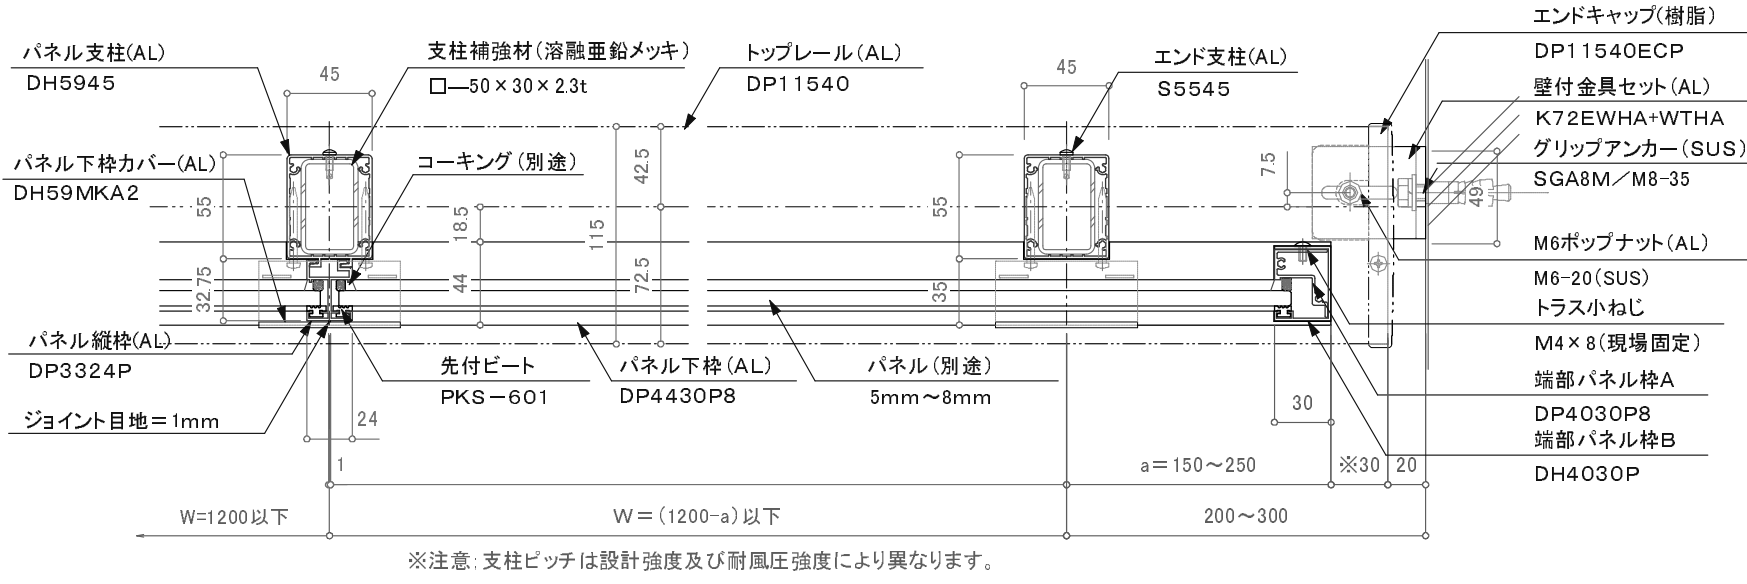
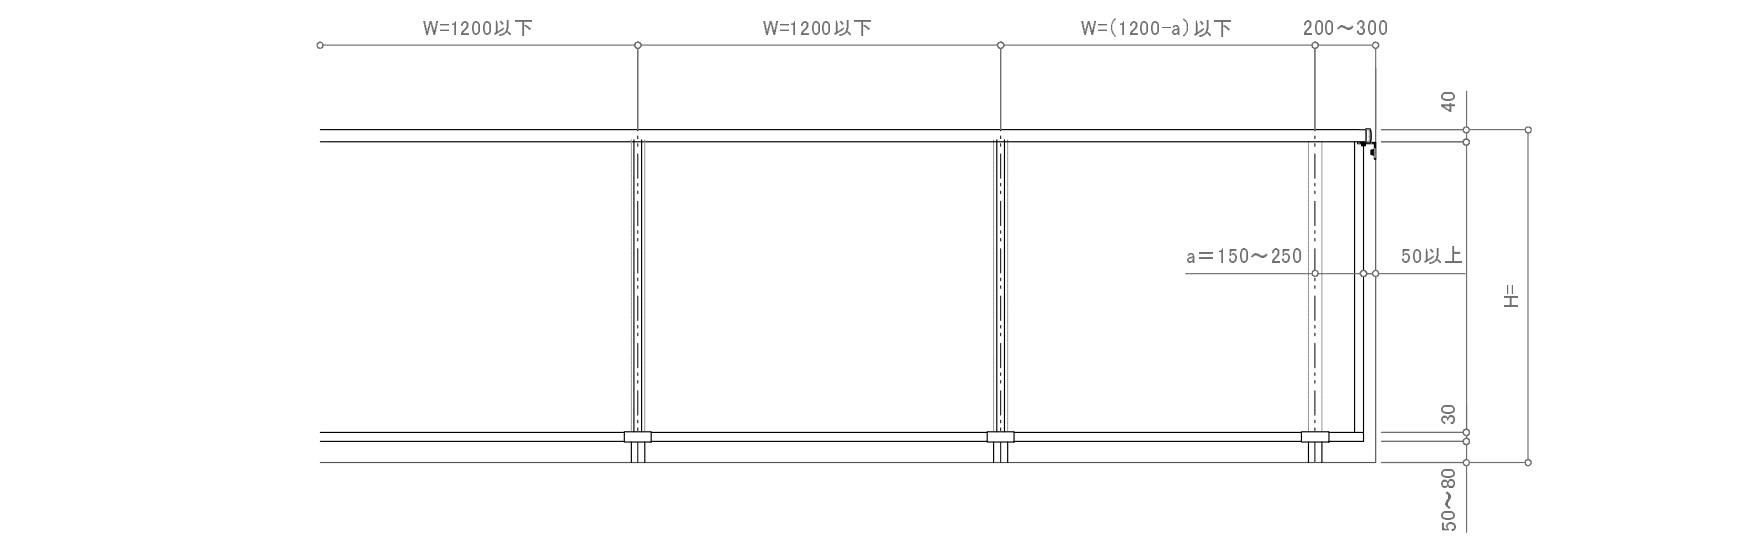


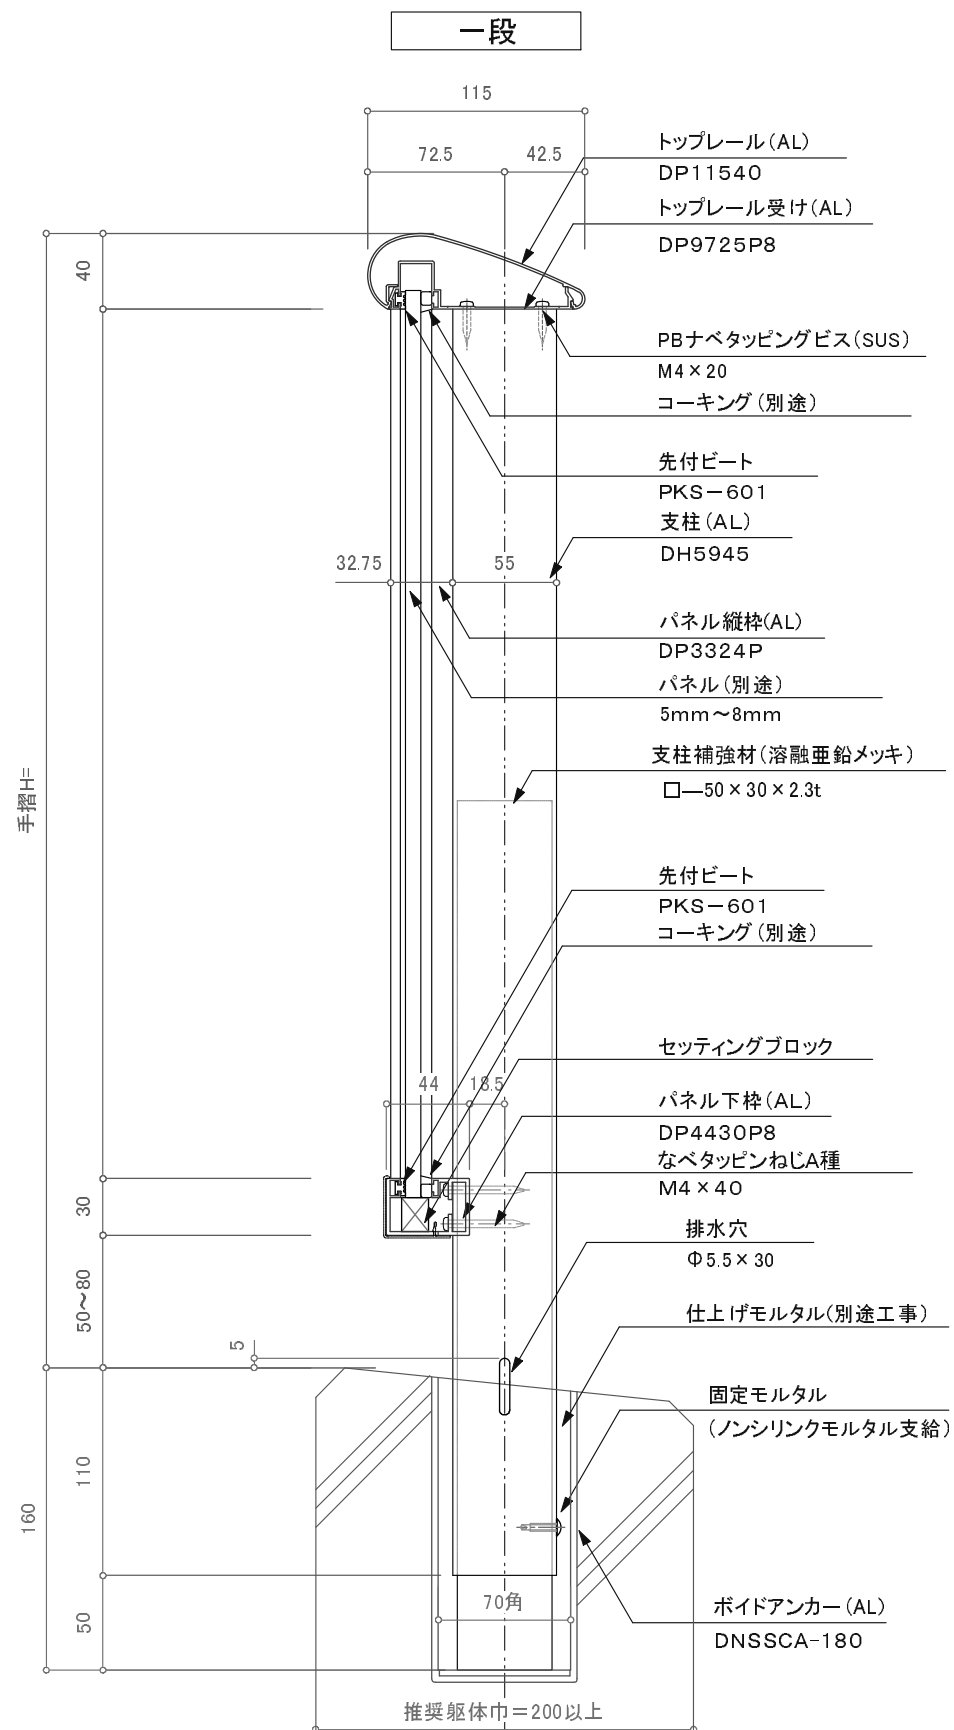

訂正

△		設計	受領欄	年 月 日	工事名	 株式会社サンレール	営 業	設 計		作成日	図 番
△							担 当	担 当	作 図	訂正日	
△		施工	受領欄	年 月 日	名 称 アルミ手摺／フラットレールⅢ型 一段パネルタイプ／ボイドアンカー工法					縮 尺	
△											
△											