
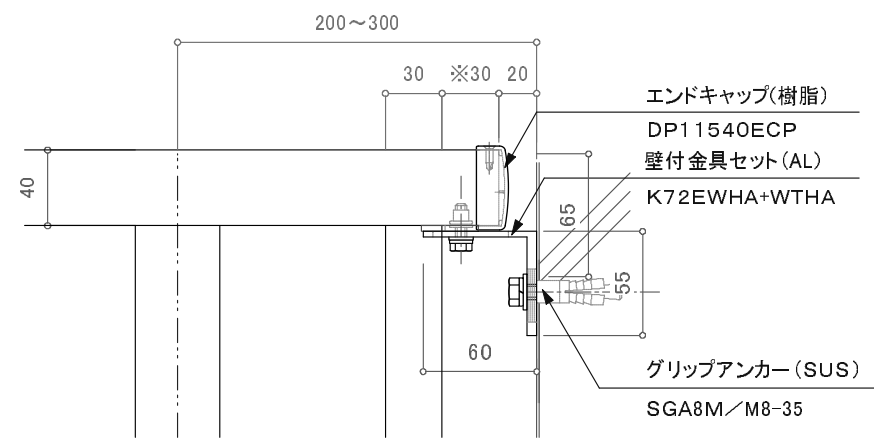
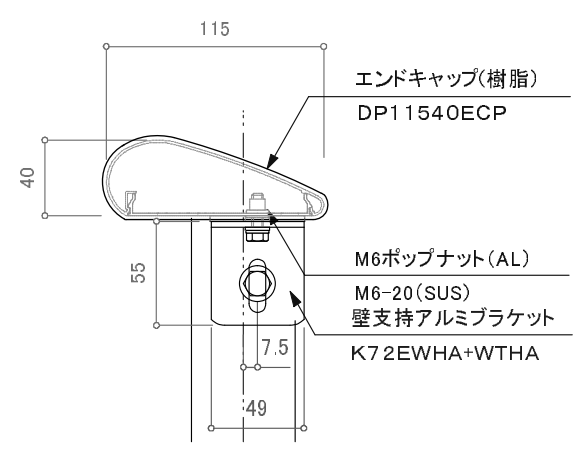
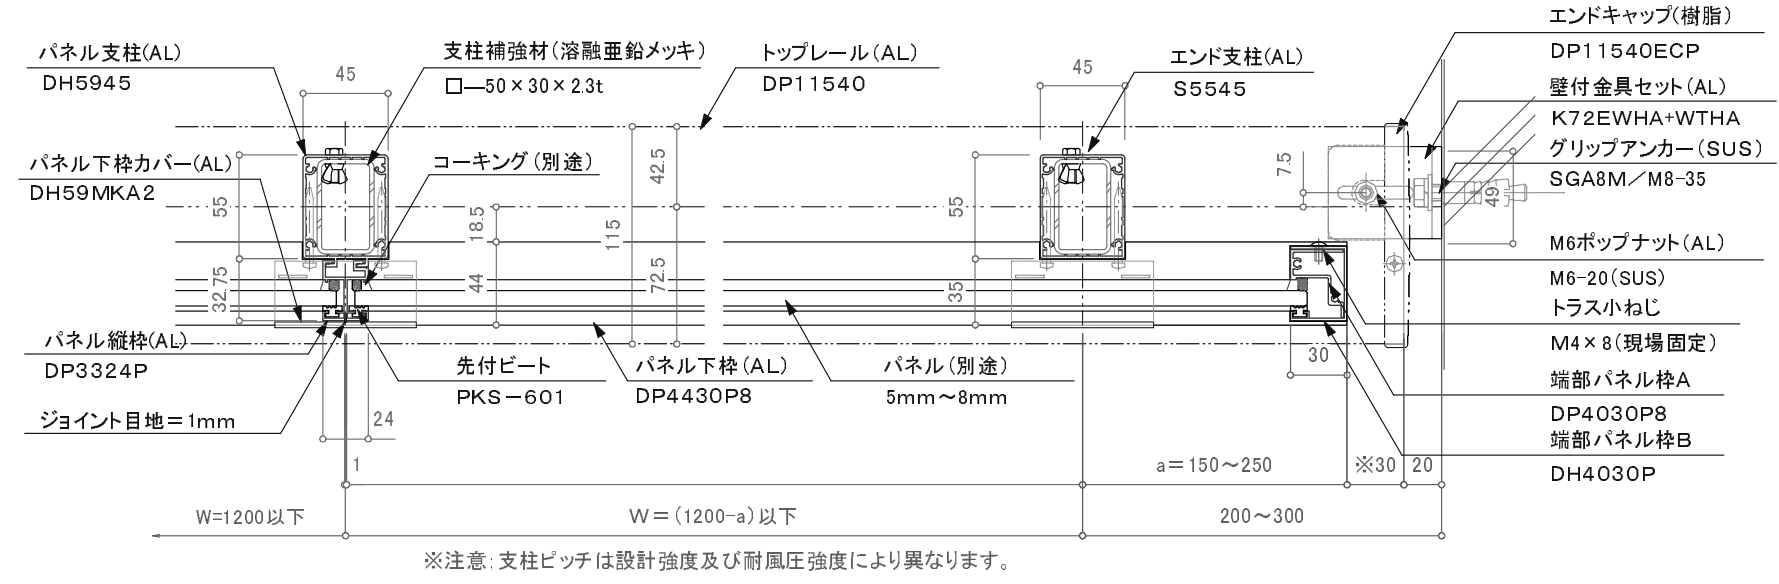
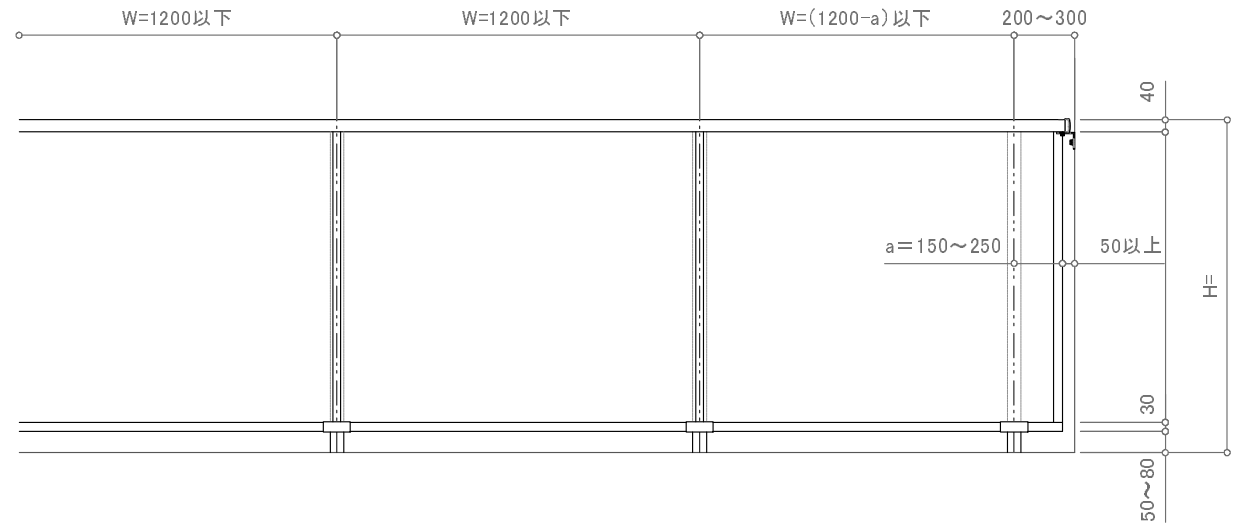


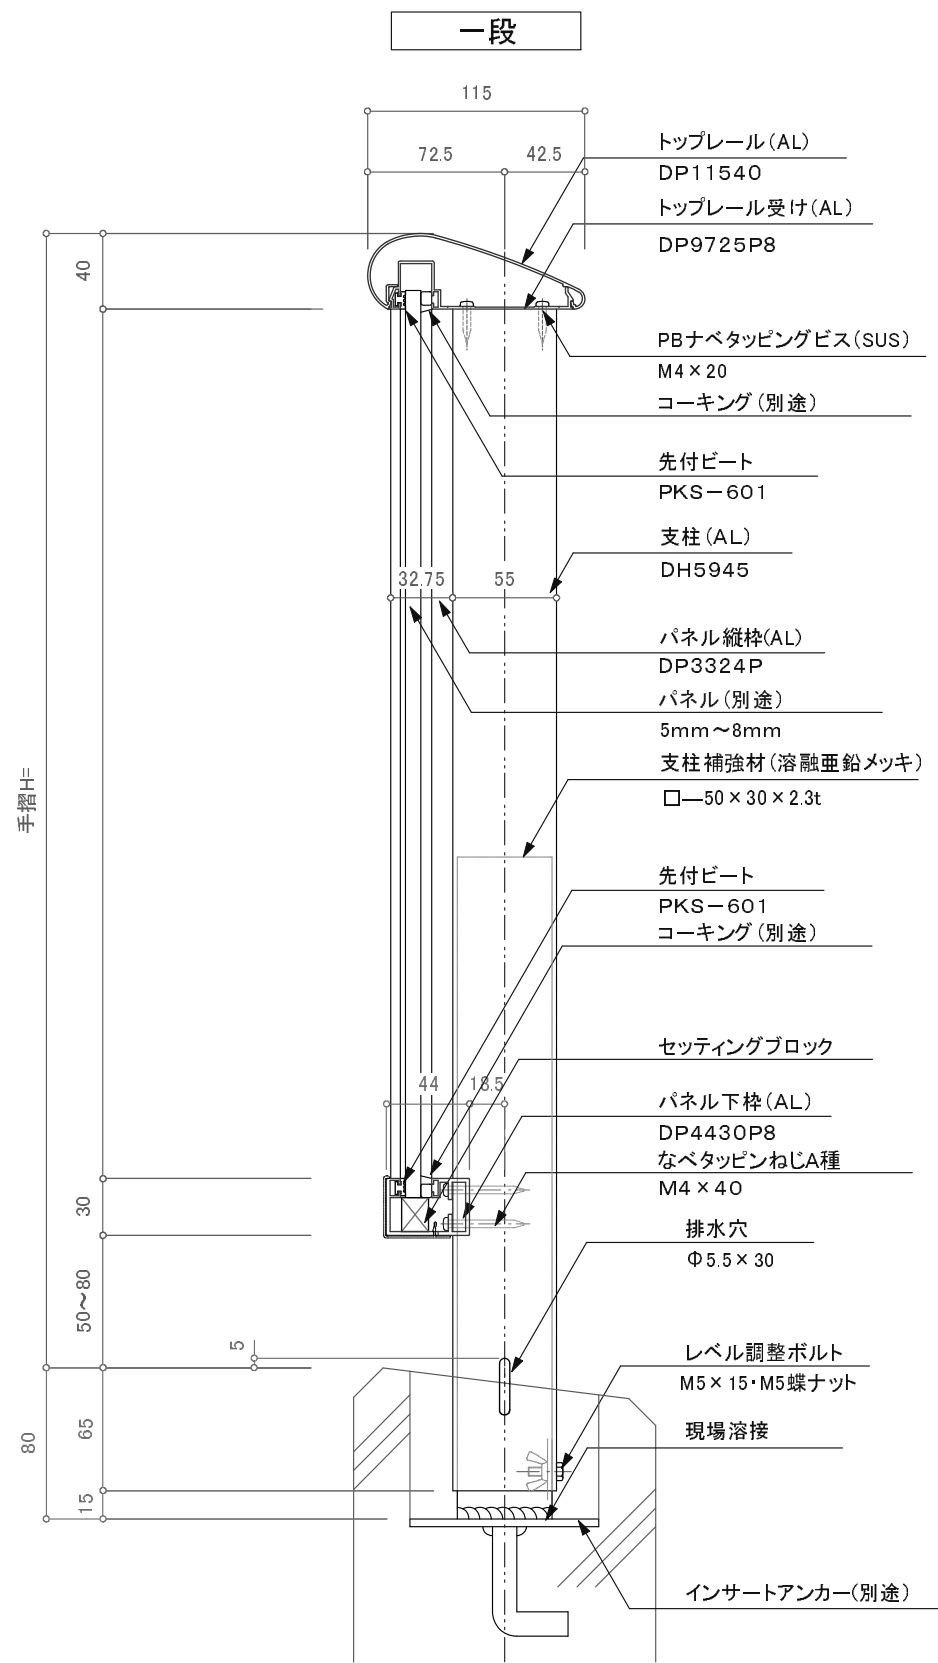

※壁支持ブラケットはオプションです。 ※注意: 一段パネルの端部パネル枠位置はエンドキャップから30mm以上

訂正		設計	受領欄	年月日	工事名	株式会社サンレール	営業 担当	設計 担当	作成日 訂正日	図番
△										
△										
△										
△		施工	受領欄	年月日	名称	アルミ手摺／フラットレールⅢ型 一段パネルタイプ／溶接アンカー工法			縮尺	
△										