
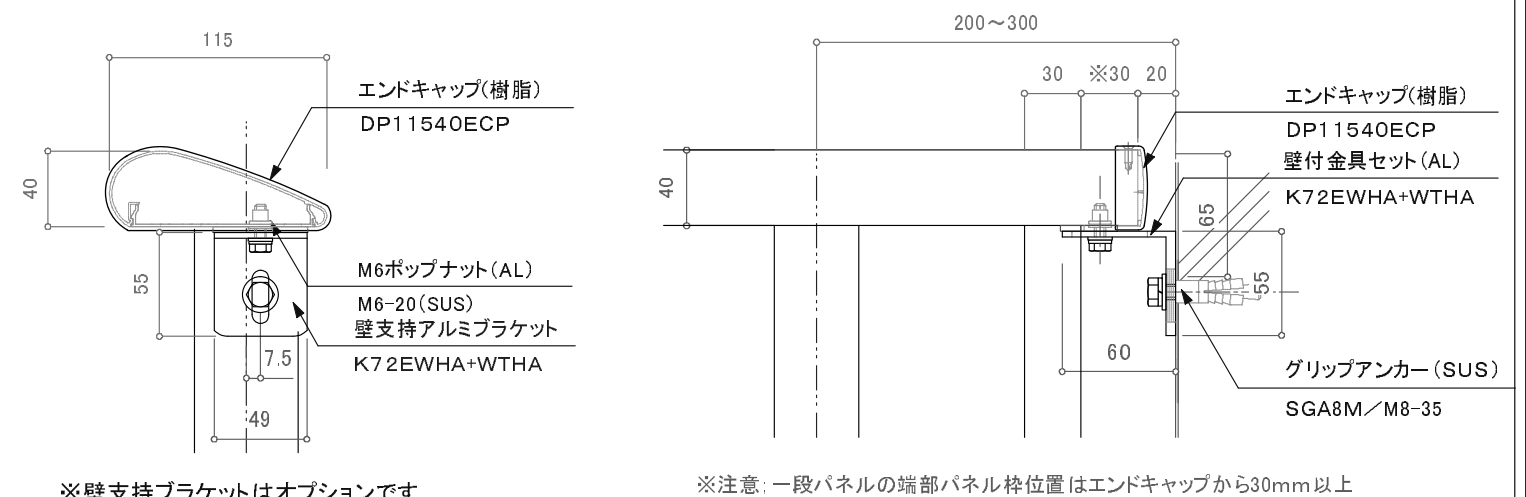
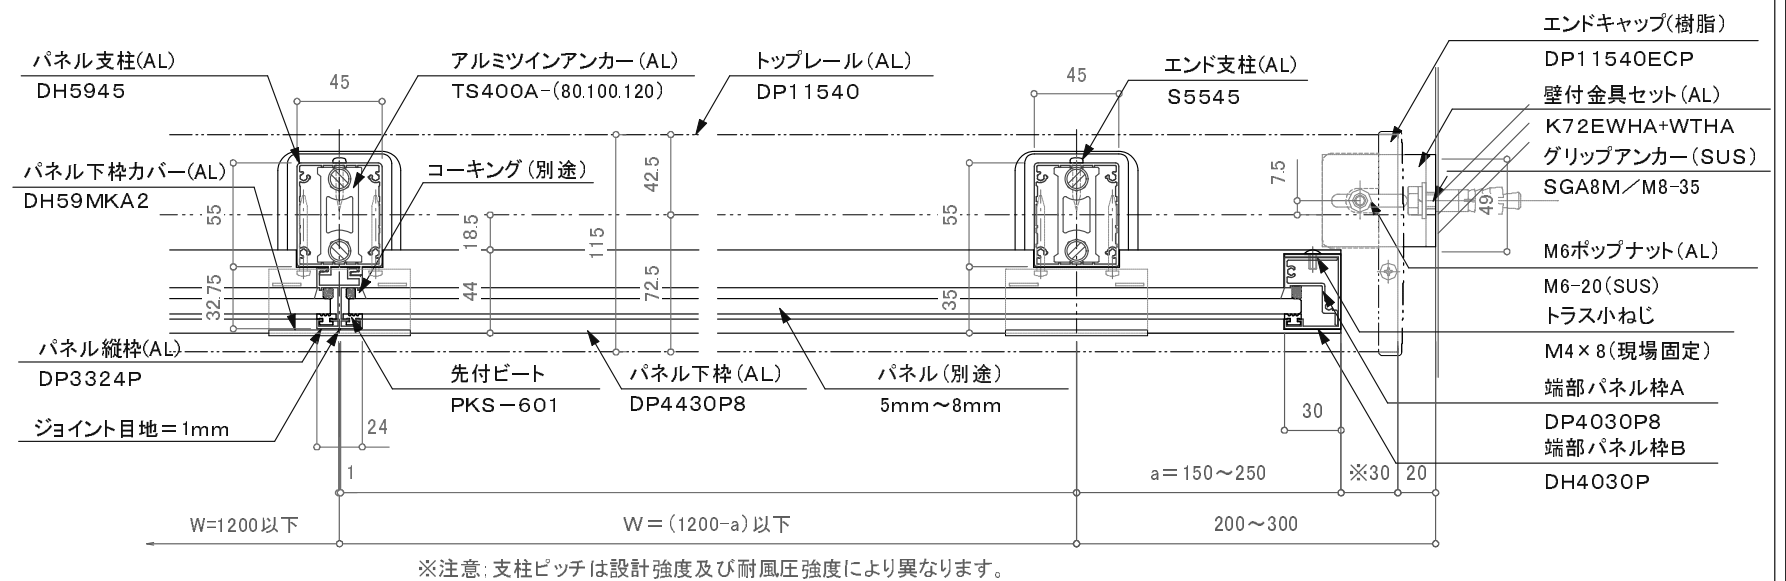


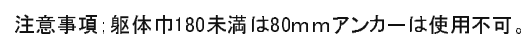

△		設計	受領欄 殿	年 月 日	工事名	 株式会社サンレール	営 業	設 計		作成日	図 番
△				担 当			担 当	作 図	訂正日		
△		施工	受領欄 殿	年 月 日	名 称 アルミ手摺／フラットレールⅢ型 一段パネルタイプ／ツインアンカー工法				縮 尺		
△											