


※壁支持ブラケットはオプションです。

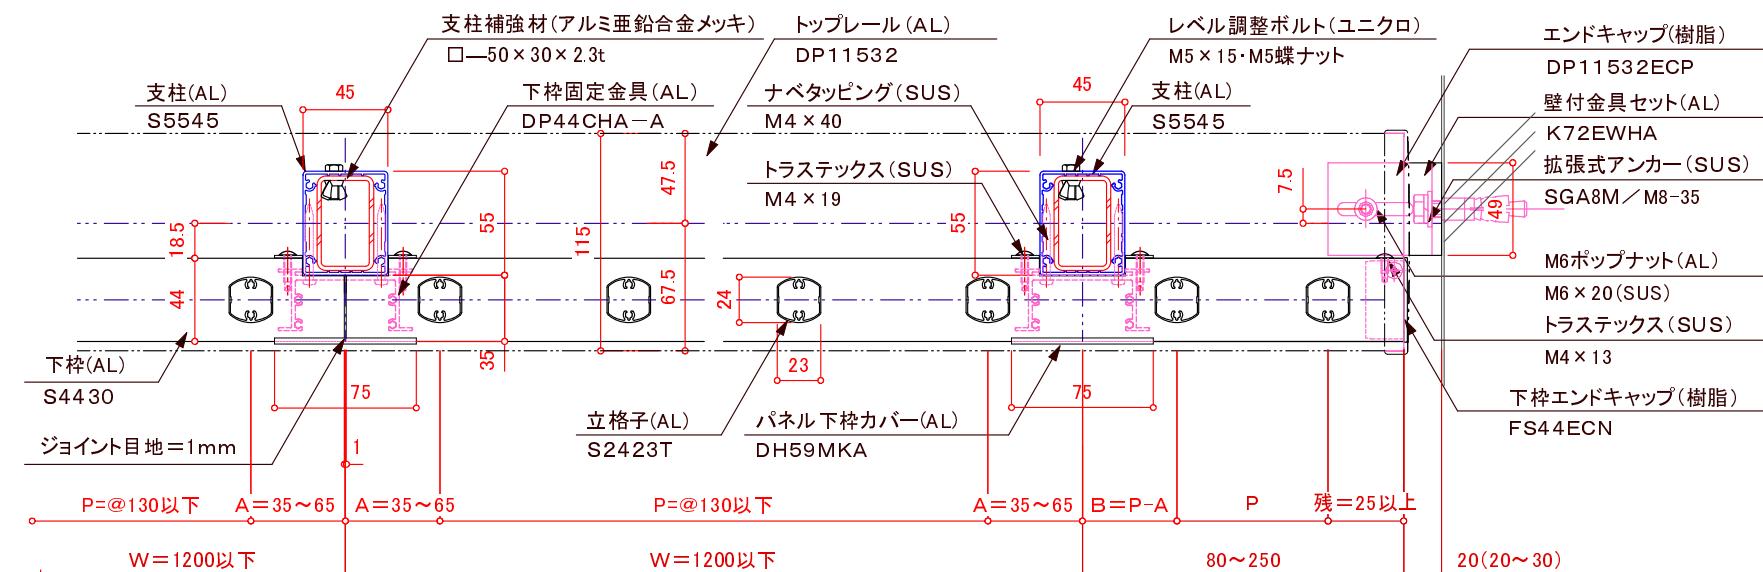

特記事項: A寸法固定  
P=130以下の場合は65基準格子ピッチの1/2とし、中間を均等割り付ける。

訂正

△		△		設計	年 月 日	工事名	営業	設計		作成日	図 番									
△		△						受領欄	担当	担当										
△		△		施工	年 月 日	名称 アルミ手摺／フラットレール格子タイプ 先付溶接アンカーア法	担当	作図	訂正日	縮 尺										
△		△																		
△		△																		