

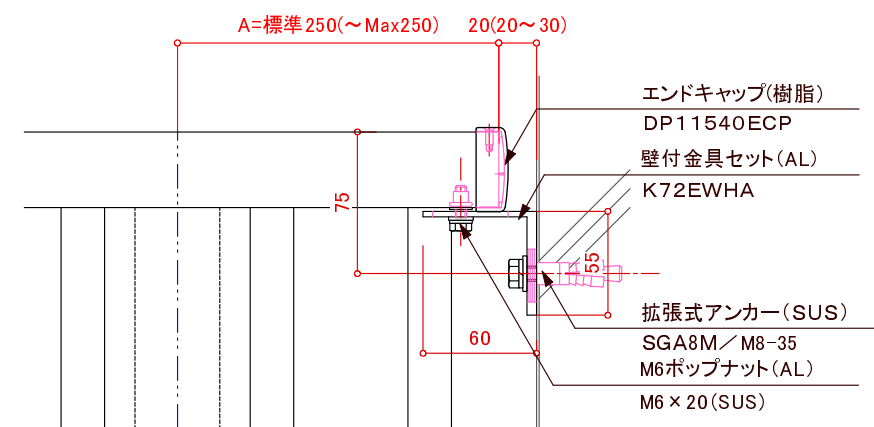
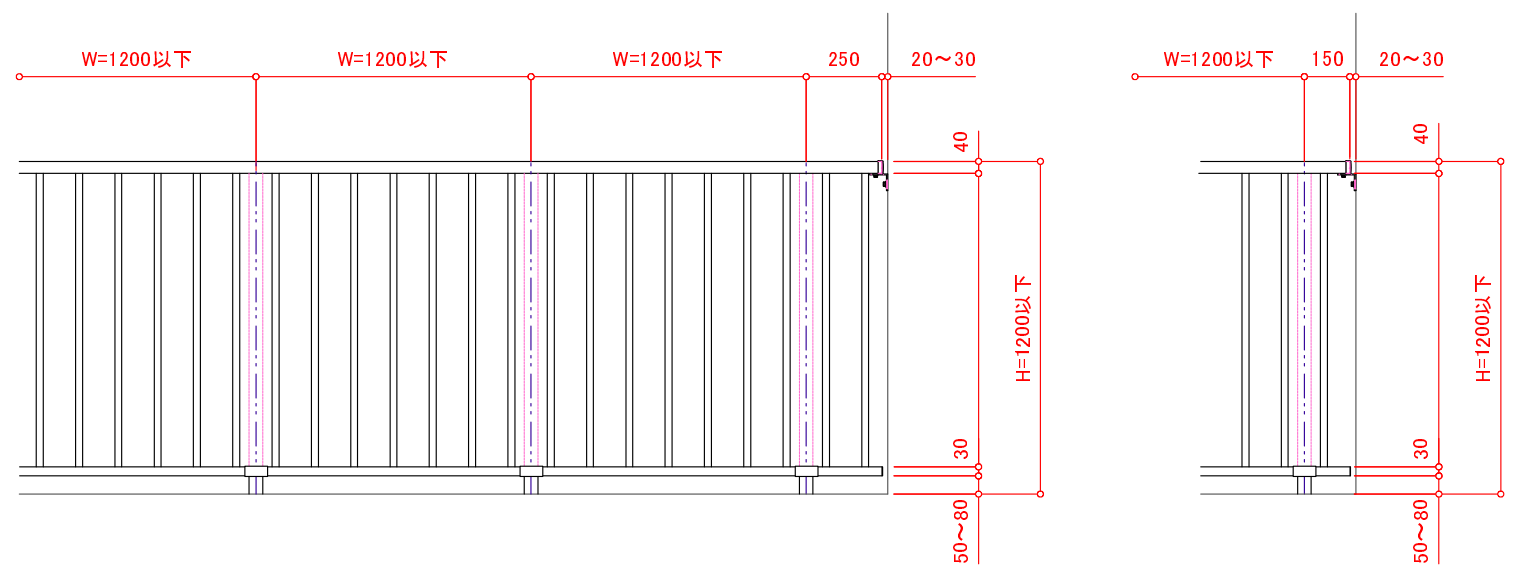


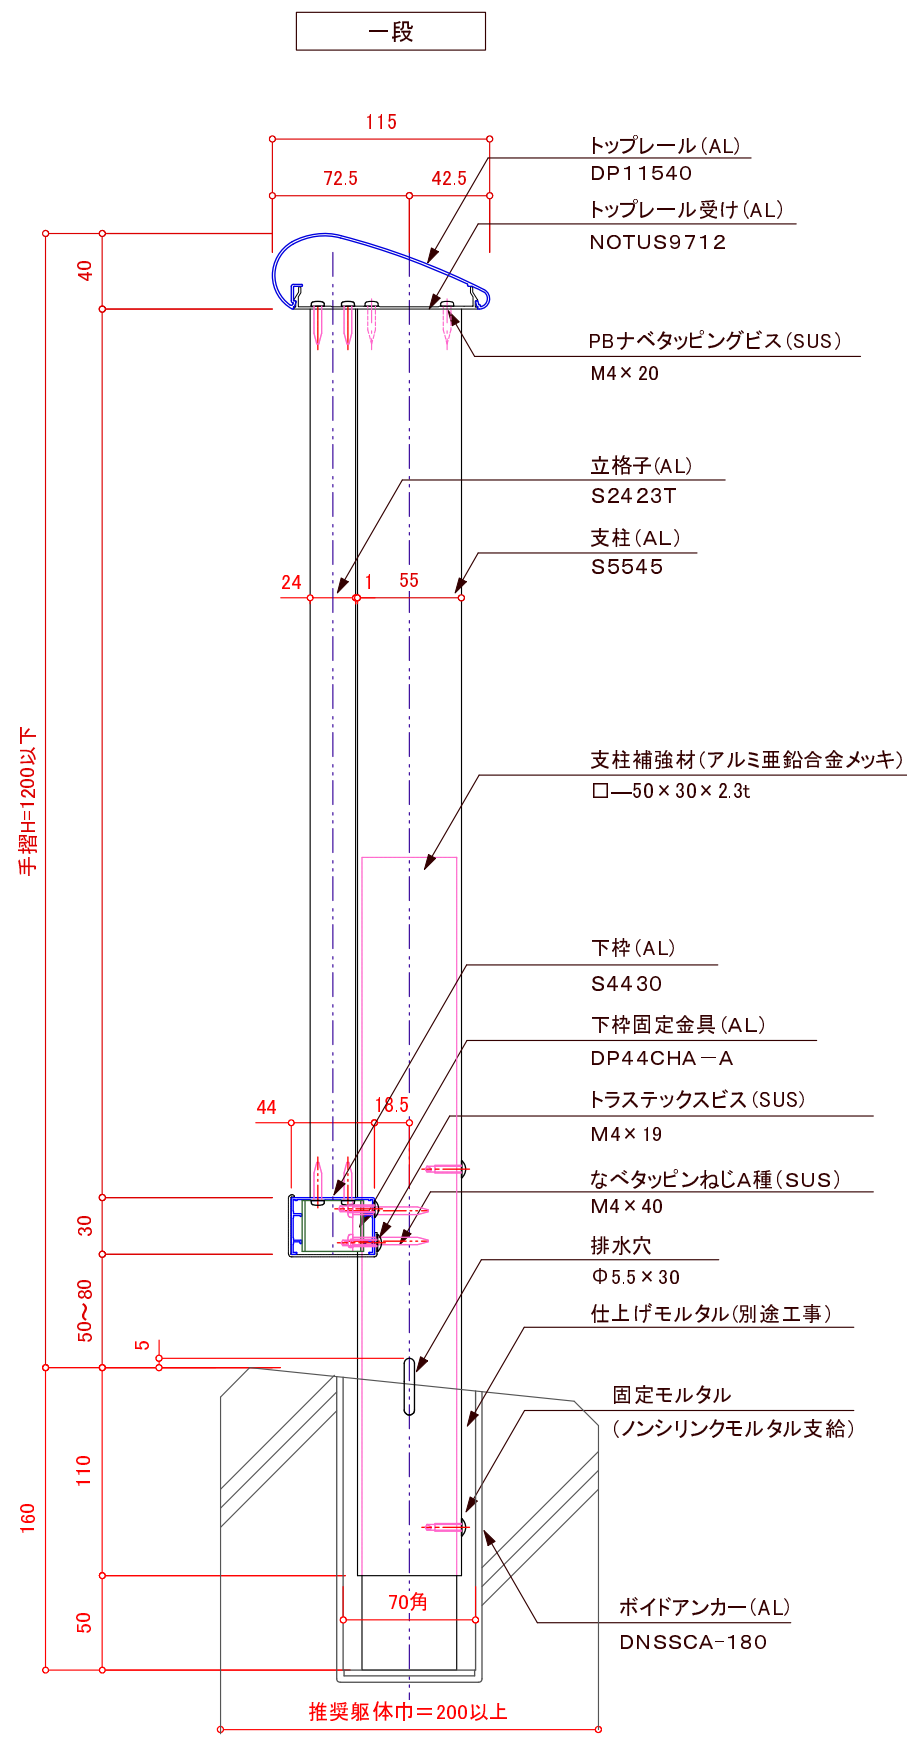

※壁支持ブラケットはオプションです。

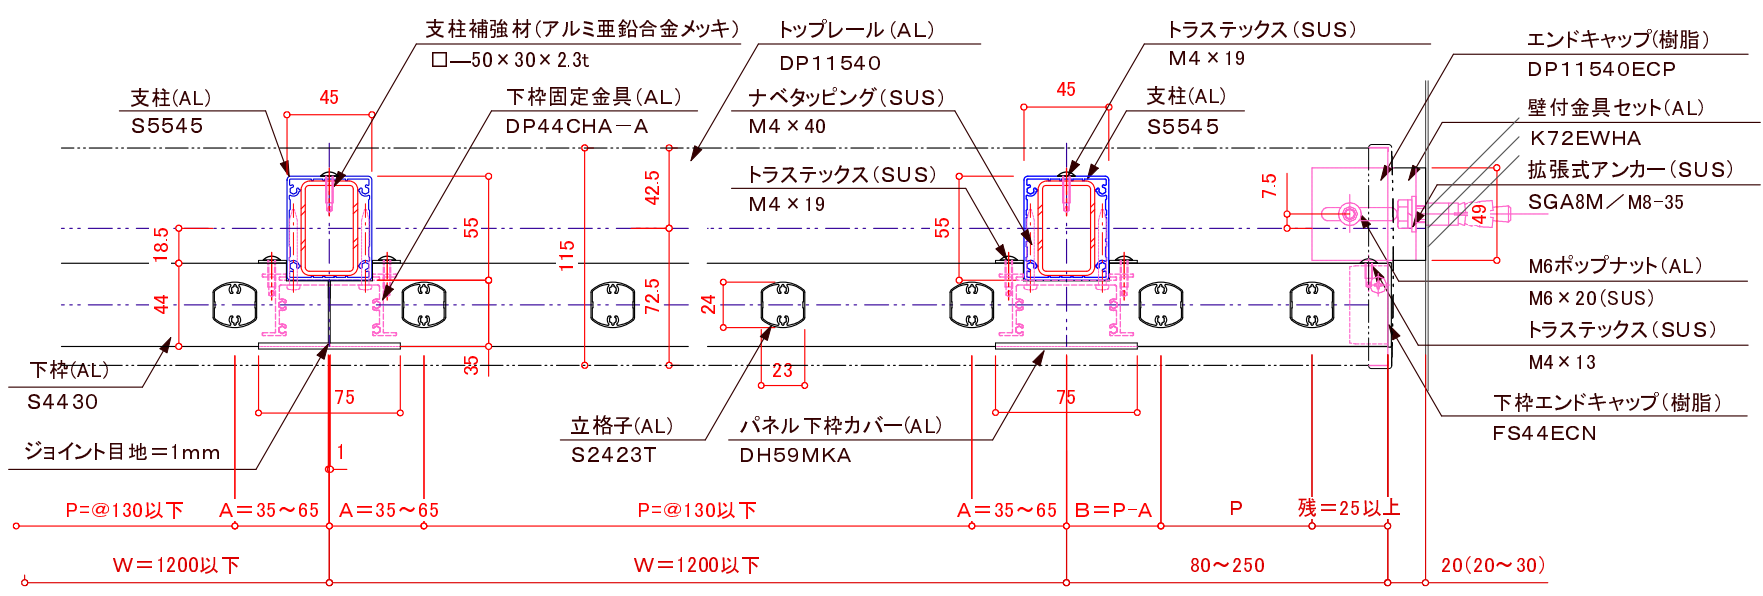

特記事項: A寸法固定
P=130以下の場合65
基準格子ピッチの1/2とし、
中間を均等割り付けとする。

訂正		設計	受領欄	年 月 日	工事名	株式会社サンレール	営業	設計	作成日	図 番
△										
△		施工	受領欄	年 月 日	名 称	アルミ手摺／フラットレール格子タイプ ポイドアンカー工法	担当	担当	作 図	訂正日
△										
△										
△										
△										
△										