


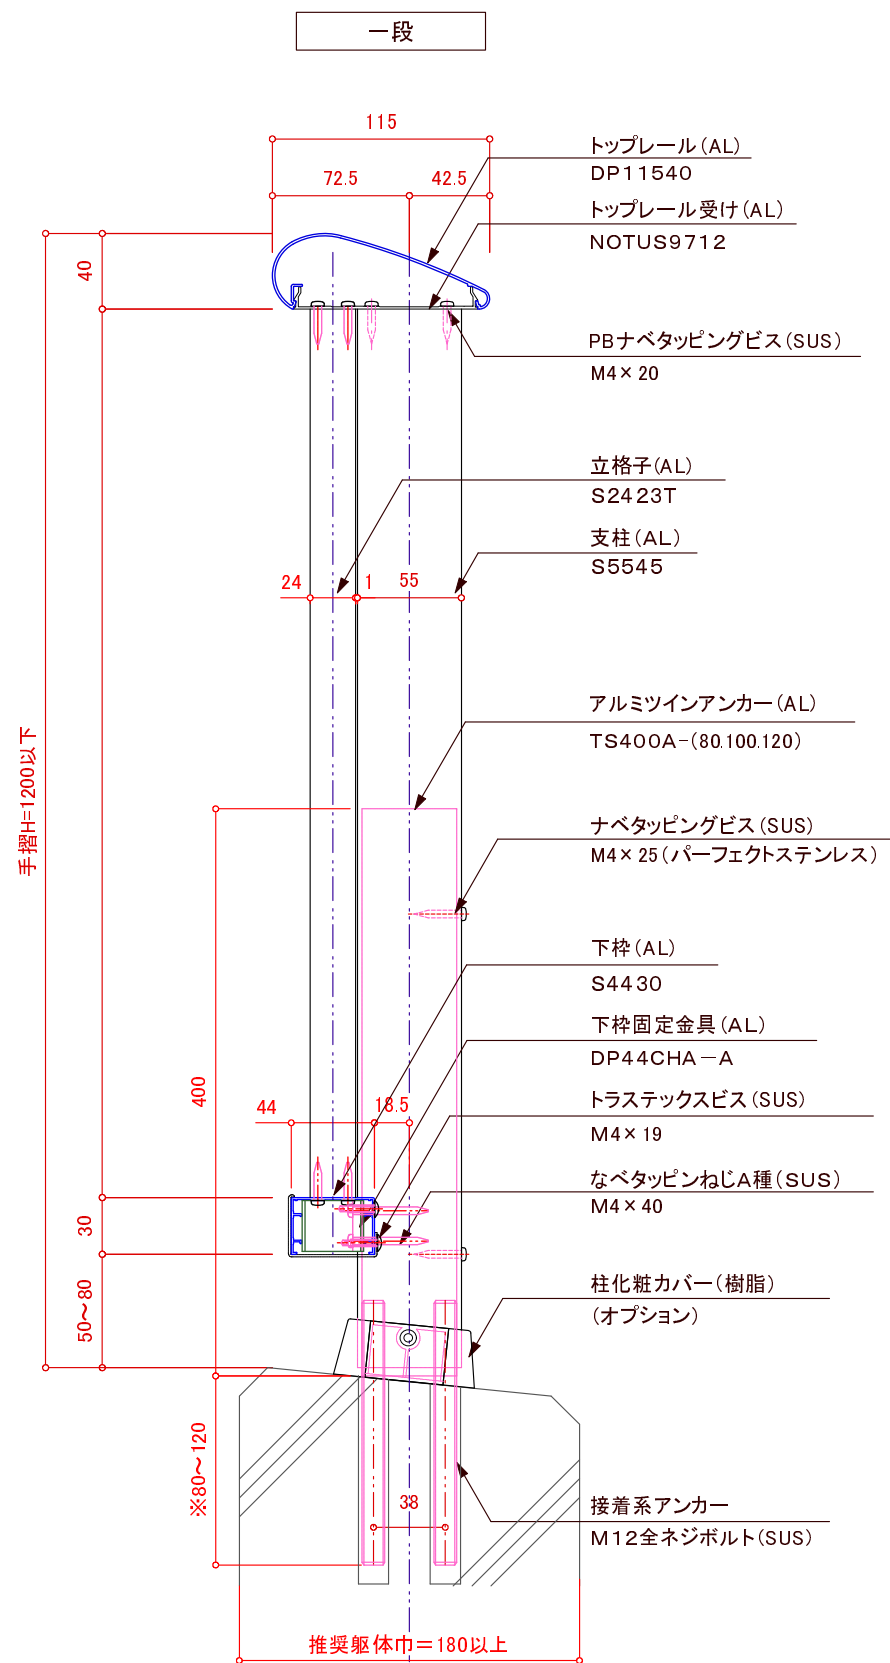


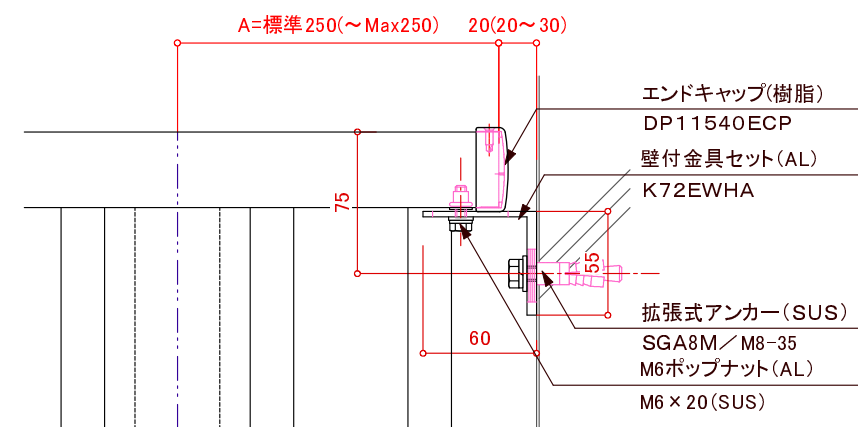

※躯体巾180mm未満の場合80mmアンカーは使用不可。

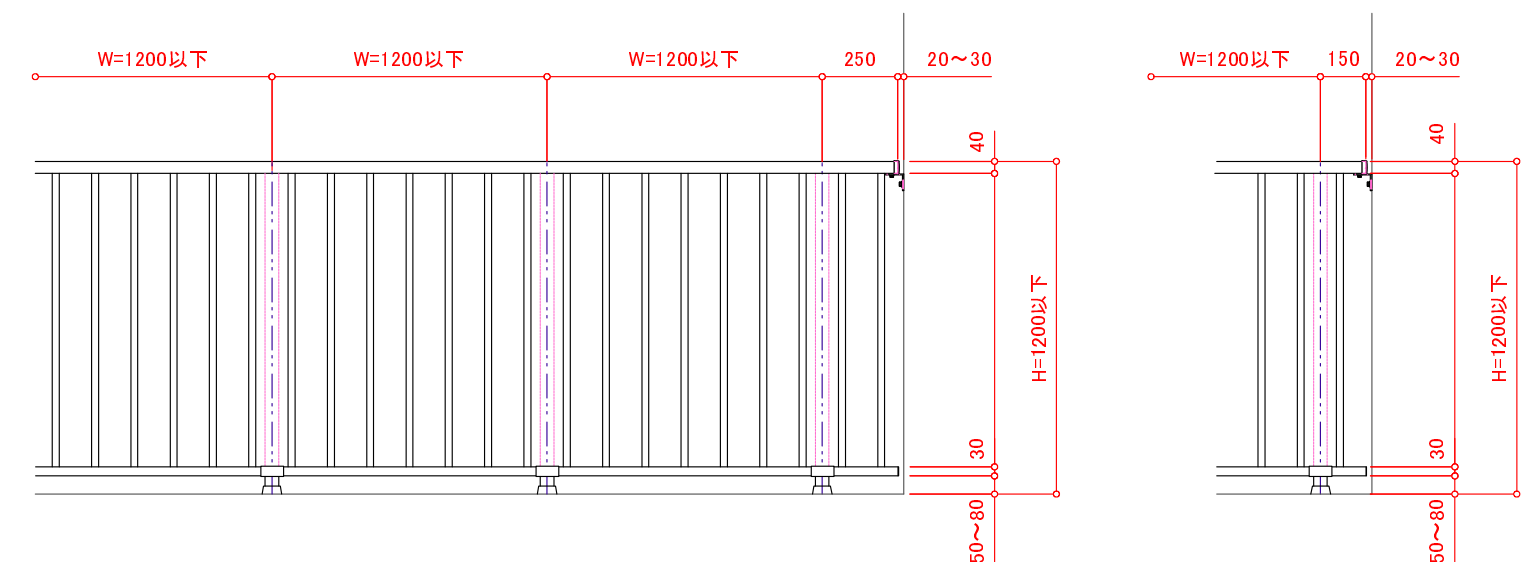

※壁支持ブラケットはオプションです。

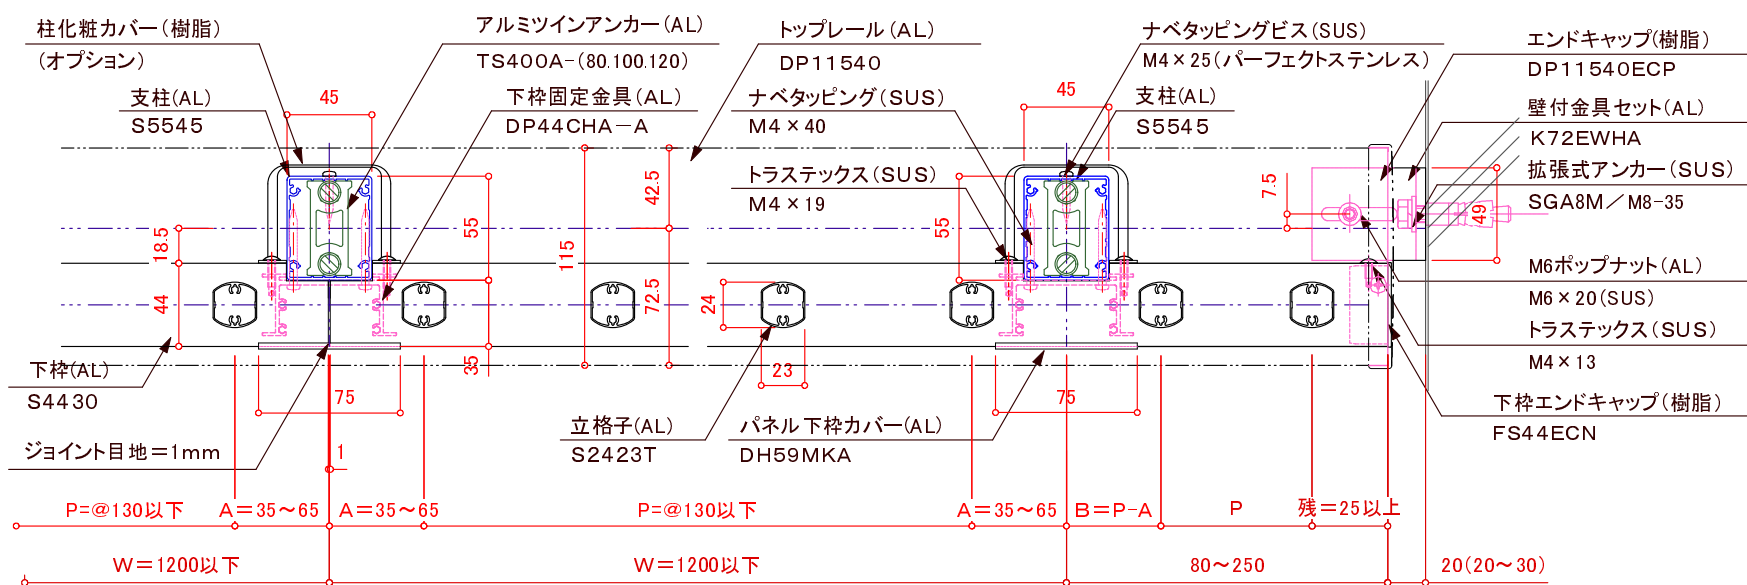

特記事項: A寸法固定
P=130以下の場合は65
基準格子ピッチの1/2とし、
中間を均等割り付けとする。

訂正

△		設計	受領欄 殿	年 月 日	工事名	 株式会社サンレール	営業	設計		作成日	図 番
△				年 月 日				担当	担当	作図	
△		施工	受領欄 殿	年 月 日	名 称 アルミ手摺／フラットレール 格子タイプ ツインアンカー工法				縮 尺		
△											