


※壁支持ブラケットはオプションです。

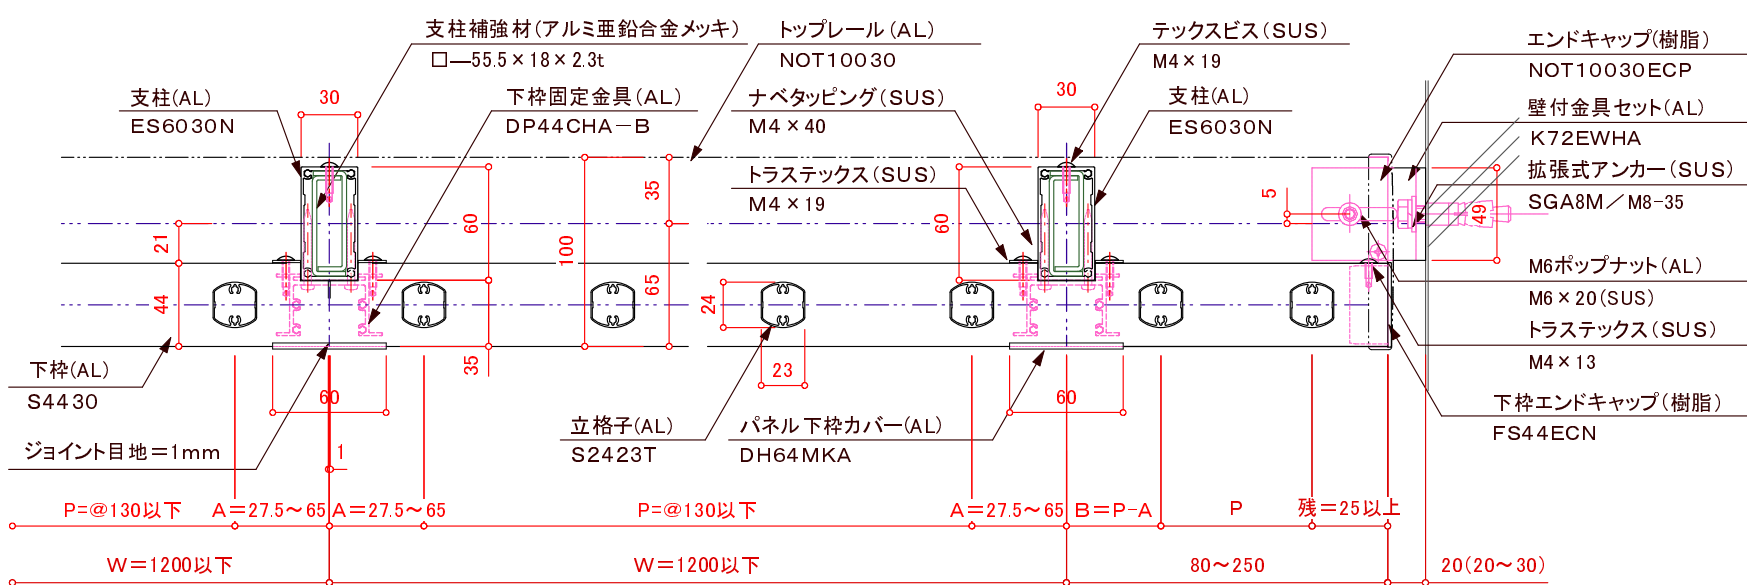

特記事項: A寸法固定
P=130以下の場合65
基準格子ピッチの1/2とし、
中間を均等割り付けとする。

訂正		設計		受領欄		年月日		工事名		営業		設計		作成日		図番	
△		△		殿		年	月	日		担当		担当		訂正日			
△		△		殿		年	月	日						縮尺			
△		△		殿					名称								
△		△		殿					アルミ手摺／フラットレール格子タイプ								
△		△		殿					先付溶接アンカー工法								