



※壁支持ブラケットはオプションです。

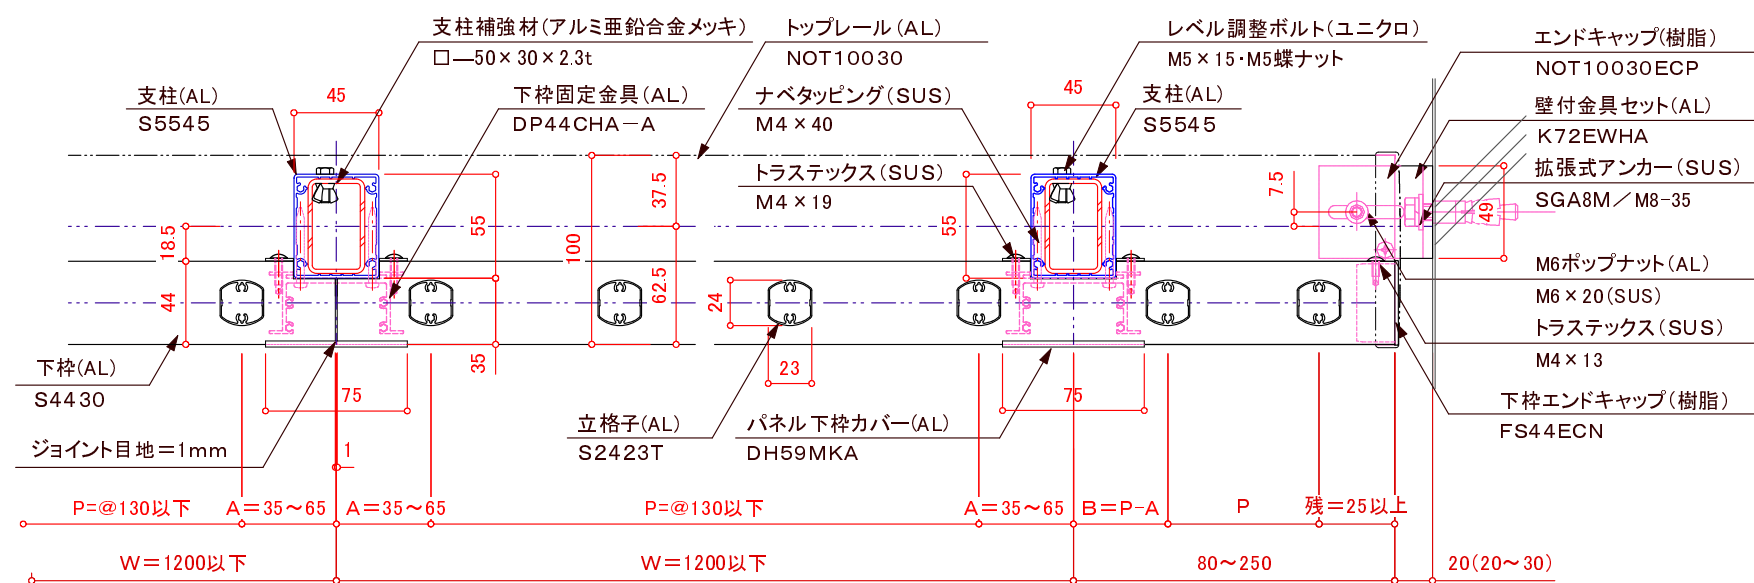

特記事項: A寸法固定
P=130以下の場合は65
基準格子ピッチの1/2とし、
中間を均等割り付けとする。

訂正

△		設計	受領欄	年	月	日	工事名	 株式会社サンレール	営業	設 計		作成日	図 番			
△				年	月	日			担当	担当	作 図	訂正日				
△				施工	受領欄	年			月	日	名 称 アルミ手摺／フラットレール 格子タイプ 先付溶接アンカー工法					縮 尺
△																
△																
△																