
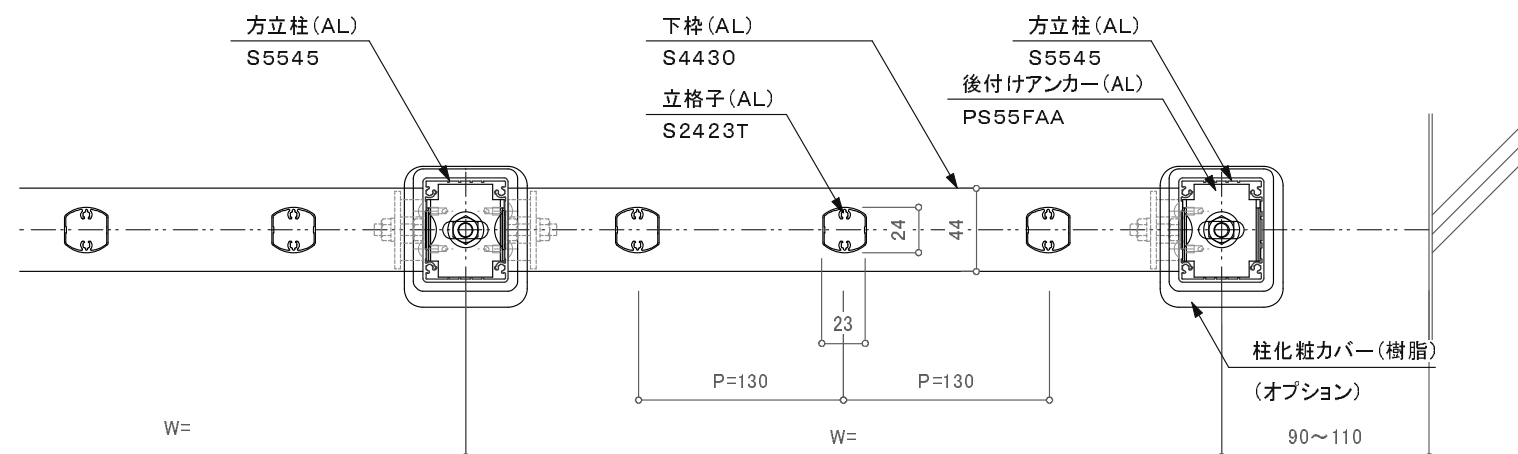
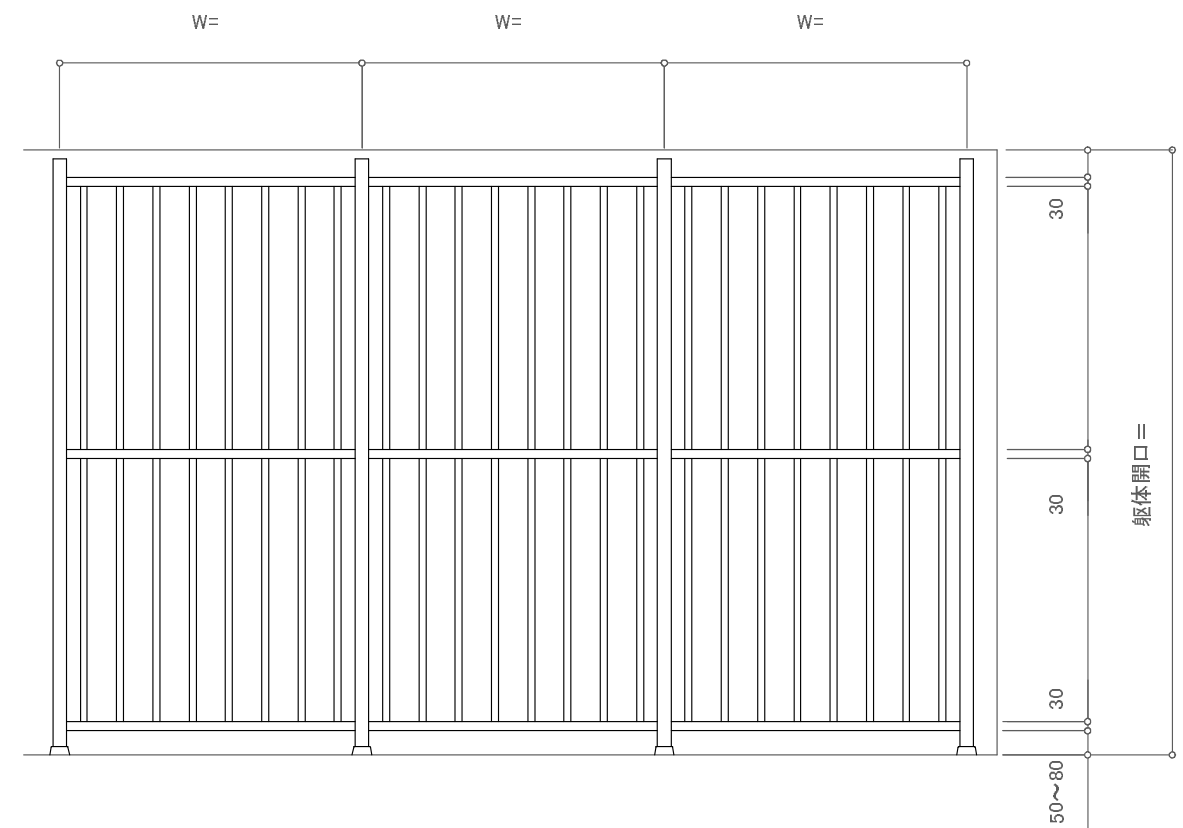



方立調整アンカー仕様

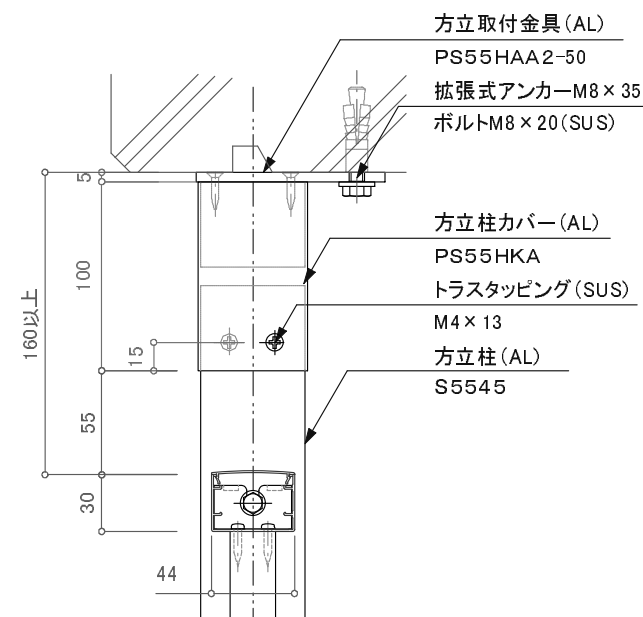

△		設計	受領欄	年 月 日	工事名	 <b>株式会社サンレール</b>	営業	設計		作成日	図 番
△			殿				担当		作図	訂正日	
△		施工	受領欄	年 月 日	名 称 侵入防止柵 断面図					縮 尺	
△											
△			殿								