
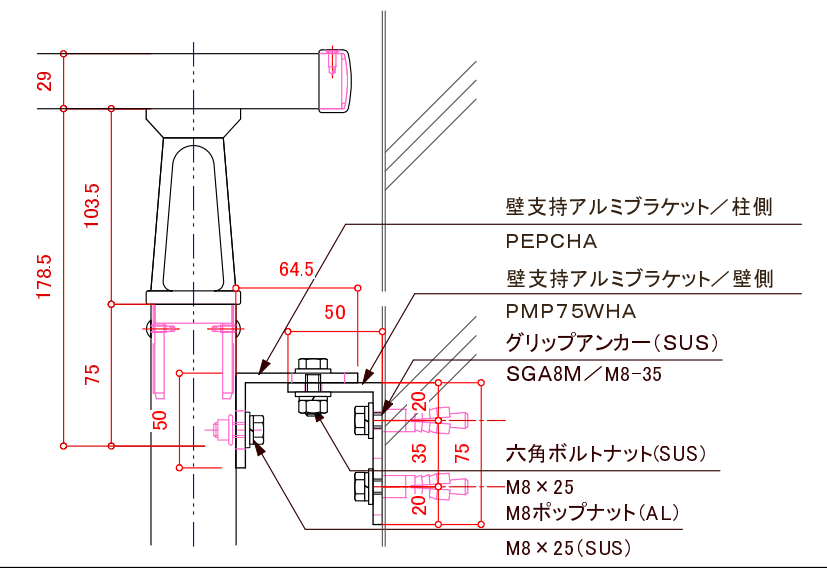
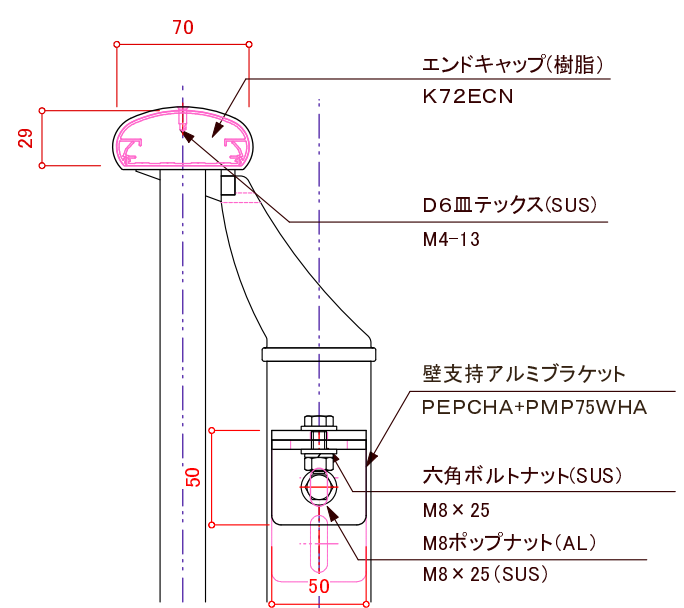
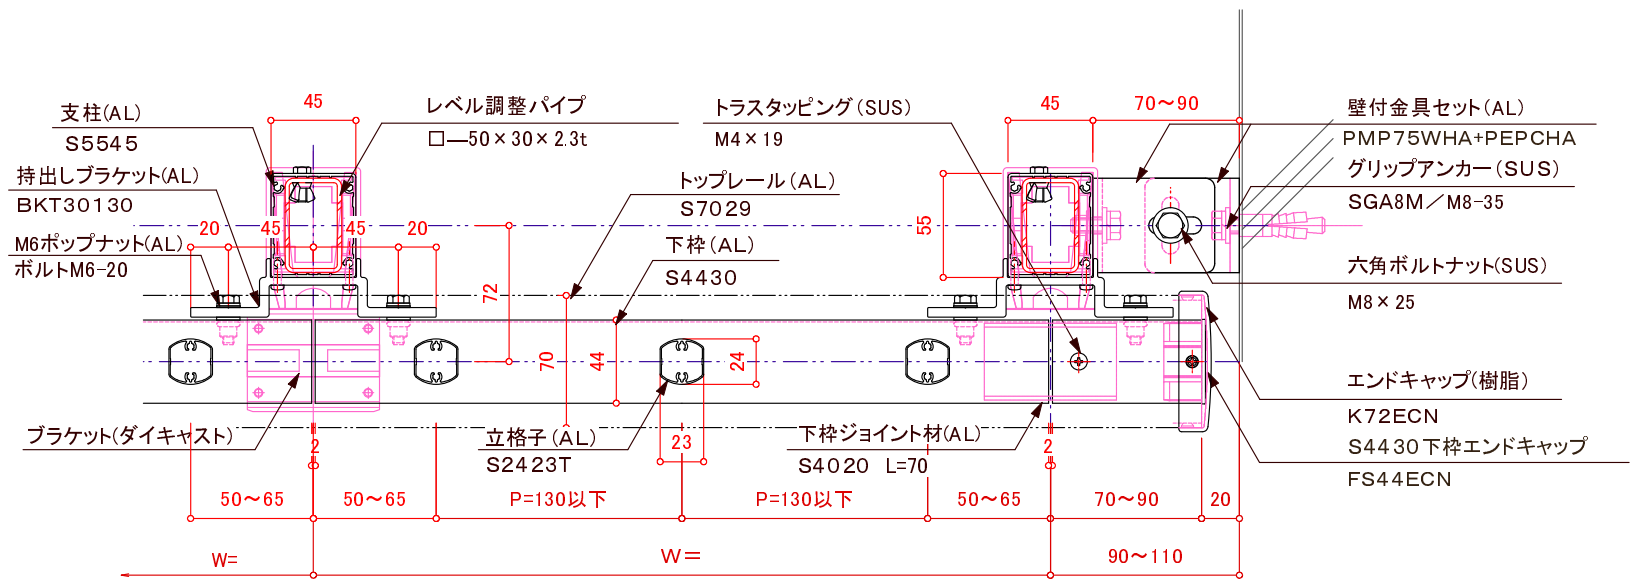
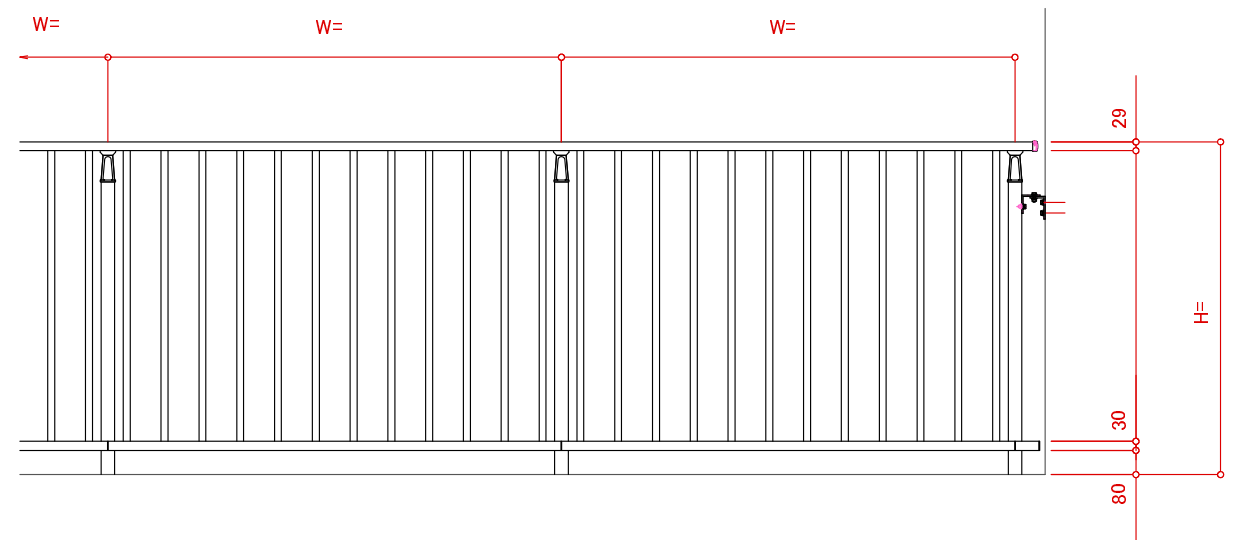


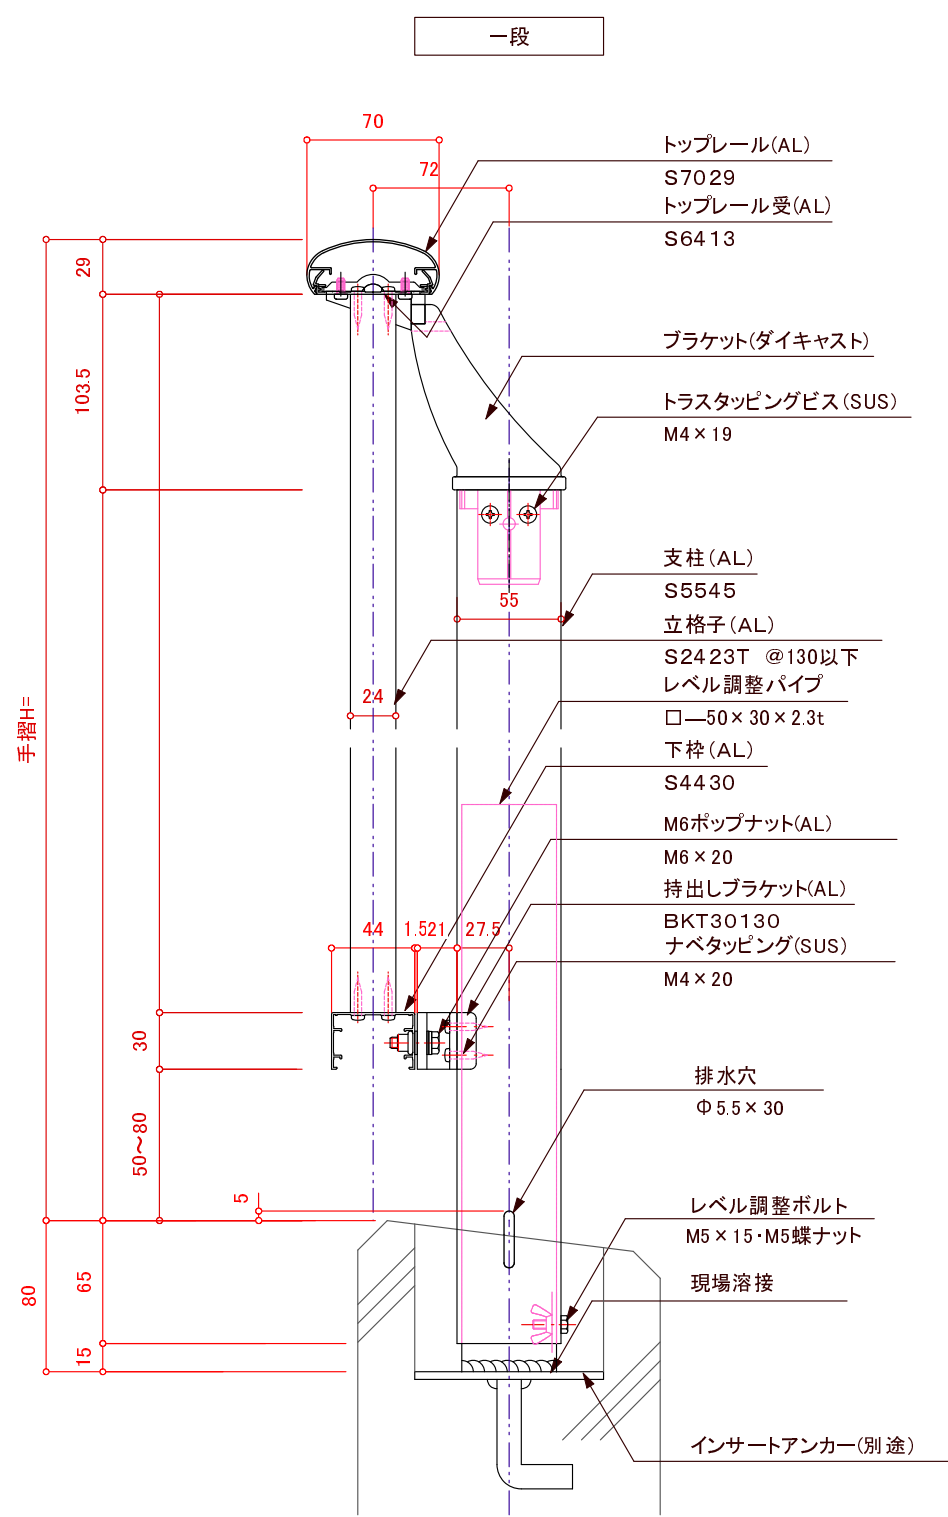

訂正

△		設計	殿	受領欄	年 月 日	工事名	 株式会社サンレール	営業	設 計		受注番号			
△									担当	担当	作図	工作番号		
△		施工	殿	受領欄	年 月 日	名 称 アルミ手摺／S7029アウトトップ一段立 格子 先付溶接アンカー工法					作成日		図	
△											訂正日			
△											縮 尺		番	

提出
訂正図
承諾図