
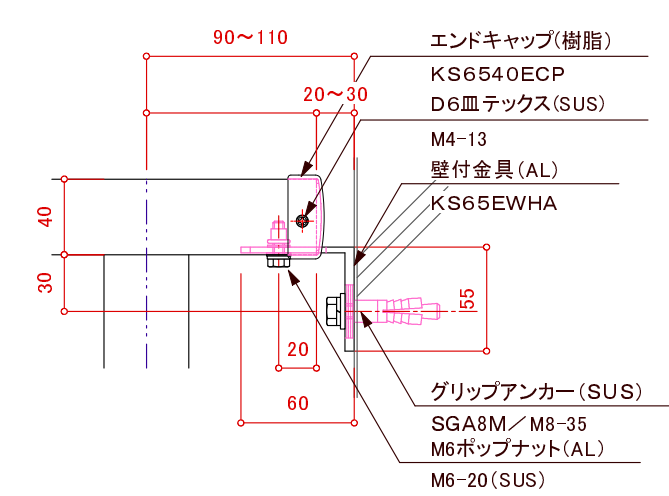
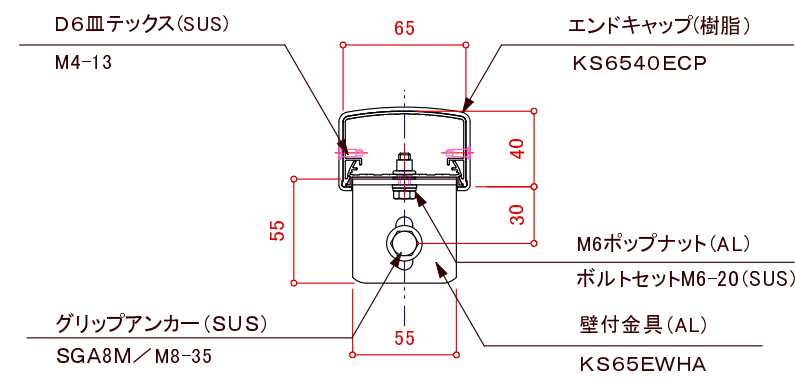
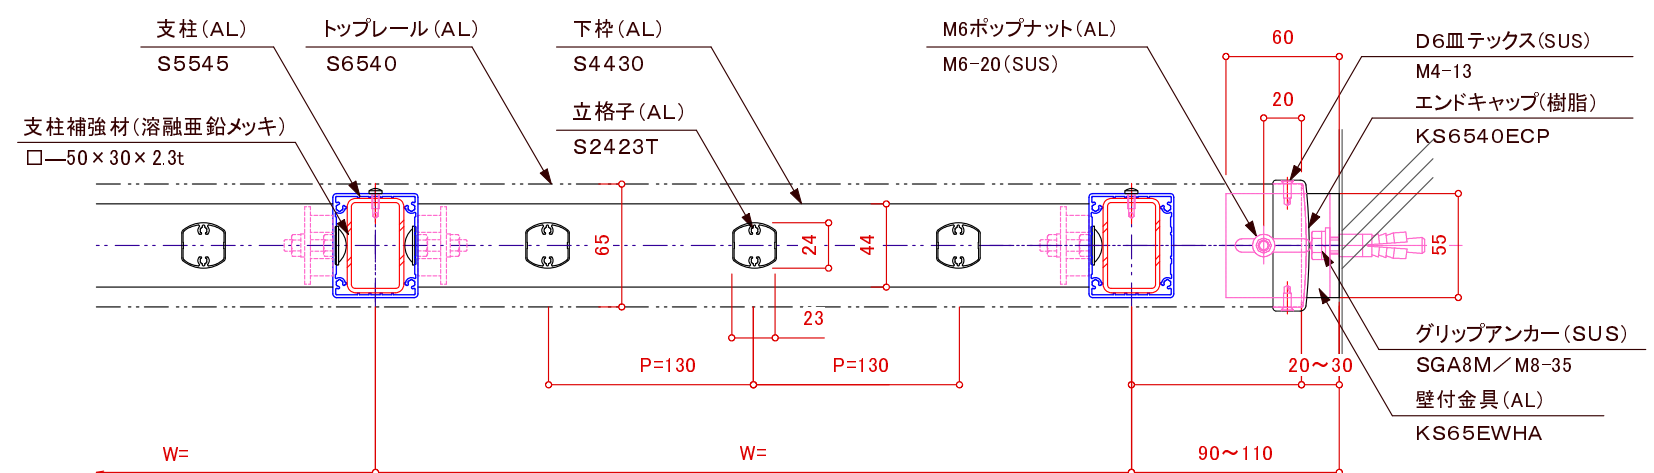
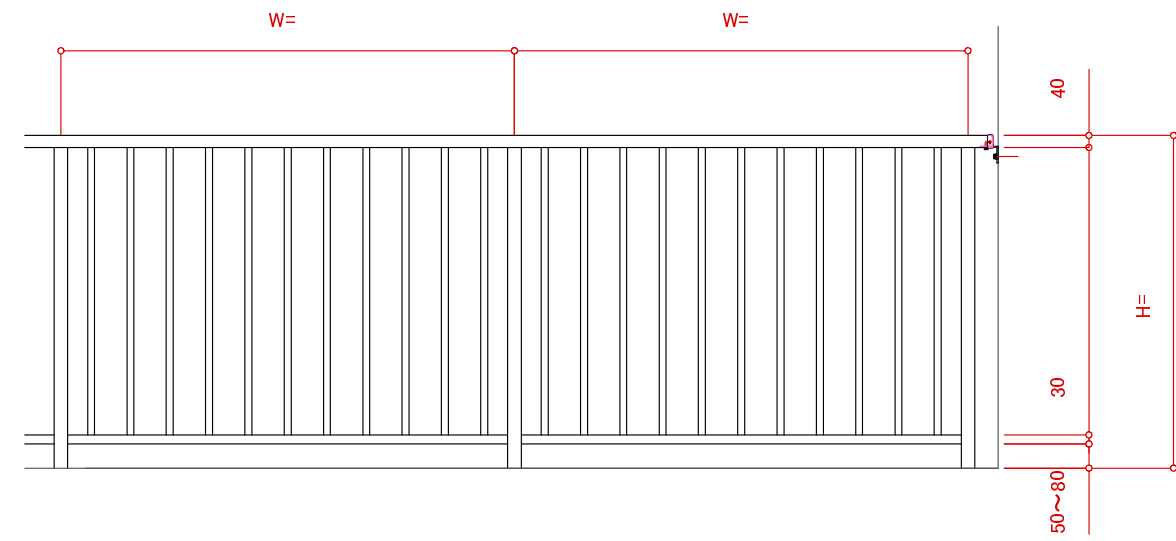


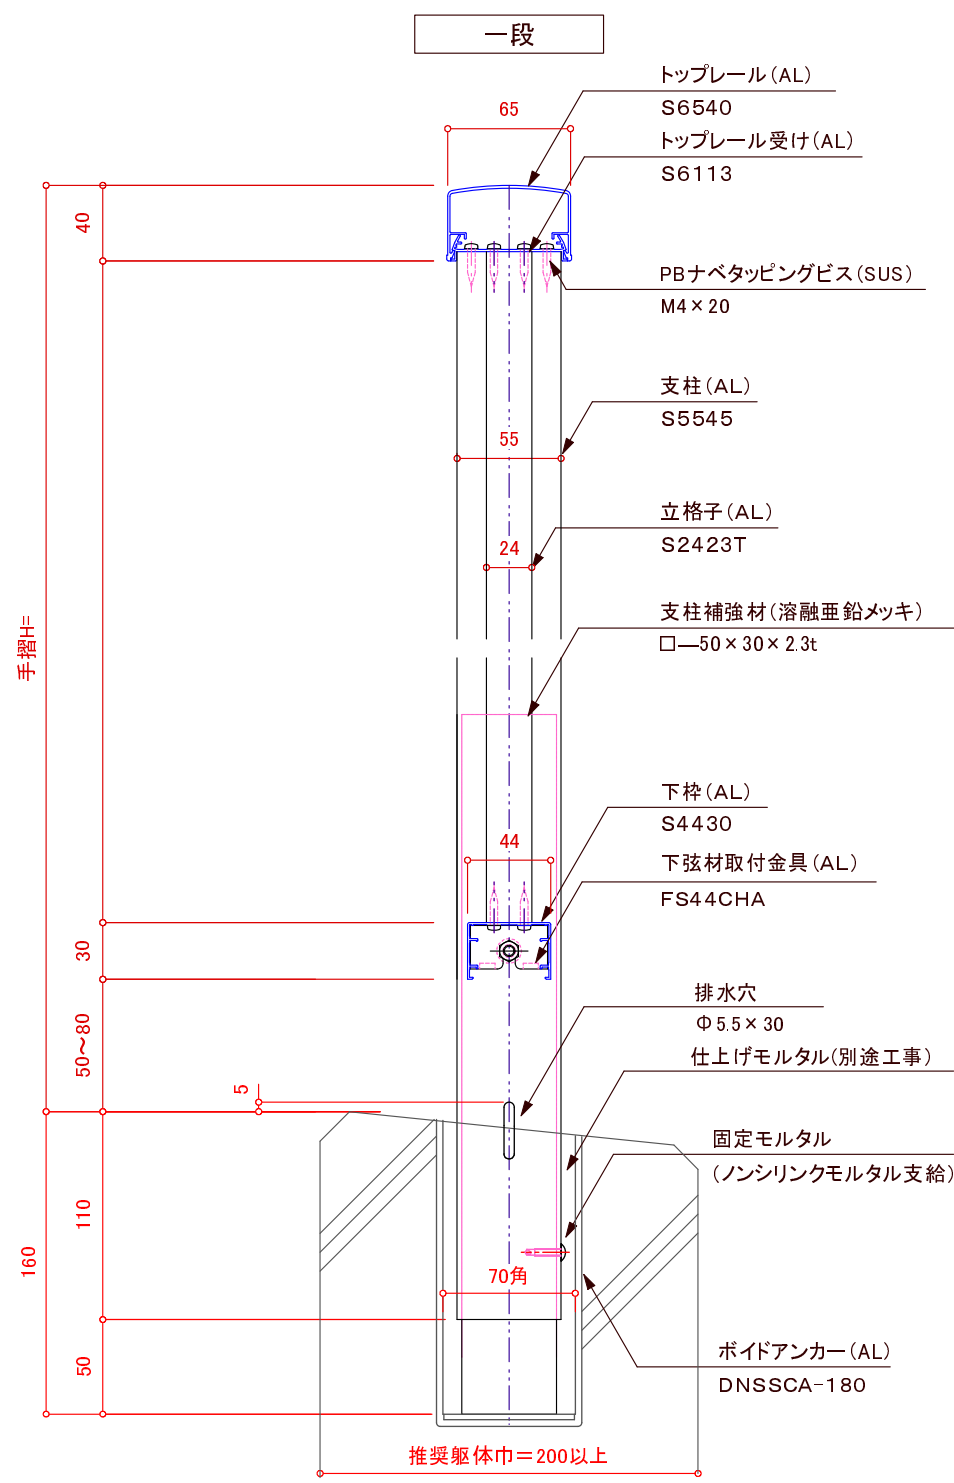

訂正

△		設計	殿	受領欄	年 月 日	工事名	 株式会社サンレール	営 業	設 計	作成日	図 番	
△										担 当		担 当
△		施工	殿	受領欄	年 月 日	名 称 アルミ手摺／S6540一段立格子デザイン ボイドアンカー工法 断面図						縮 尺
△												