
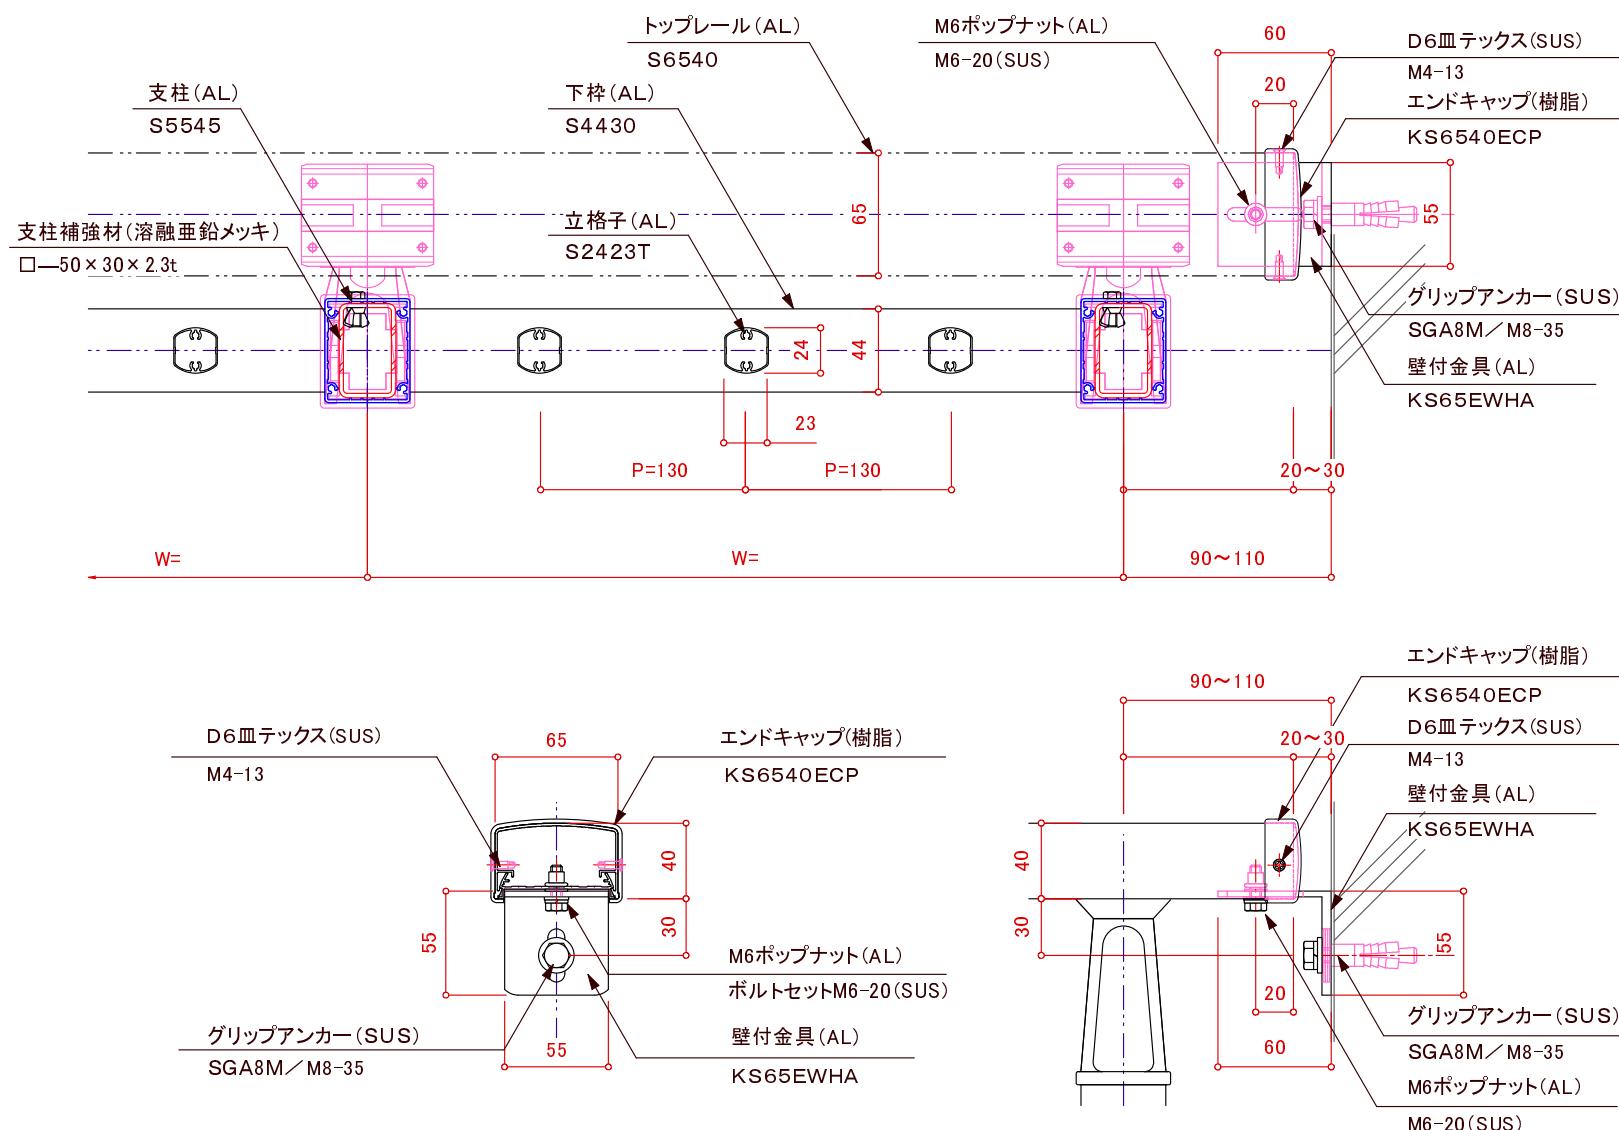
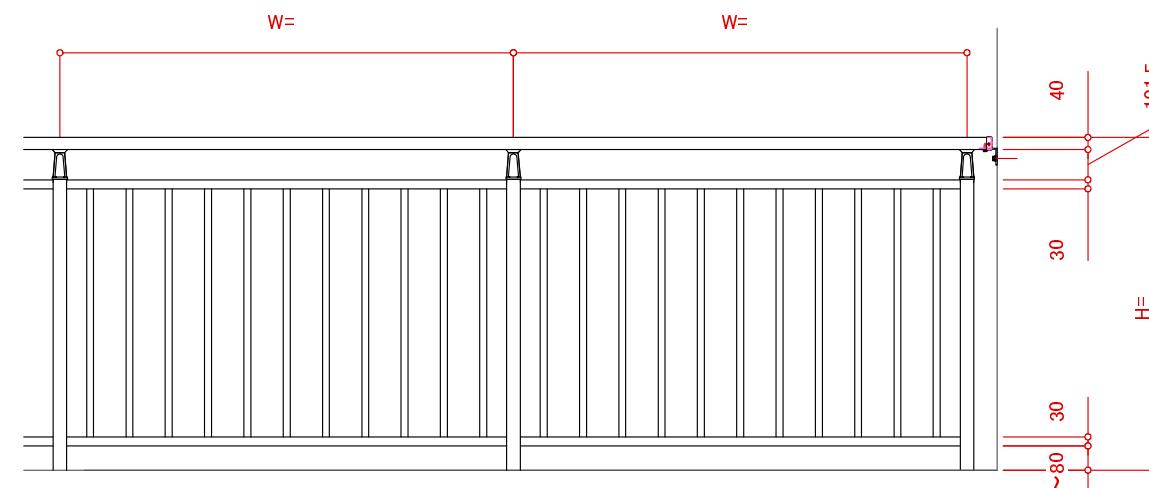


二段

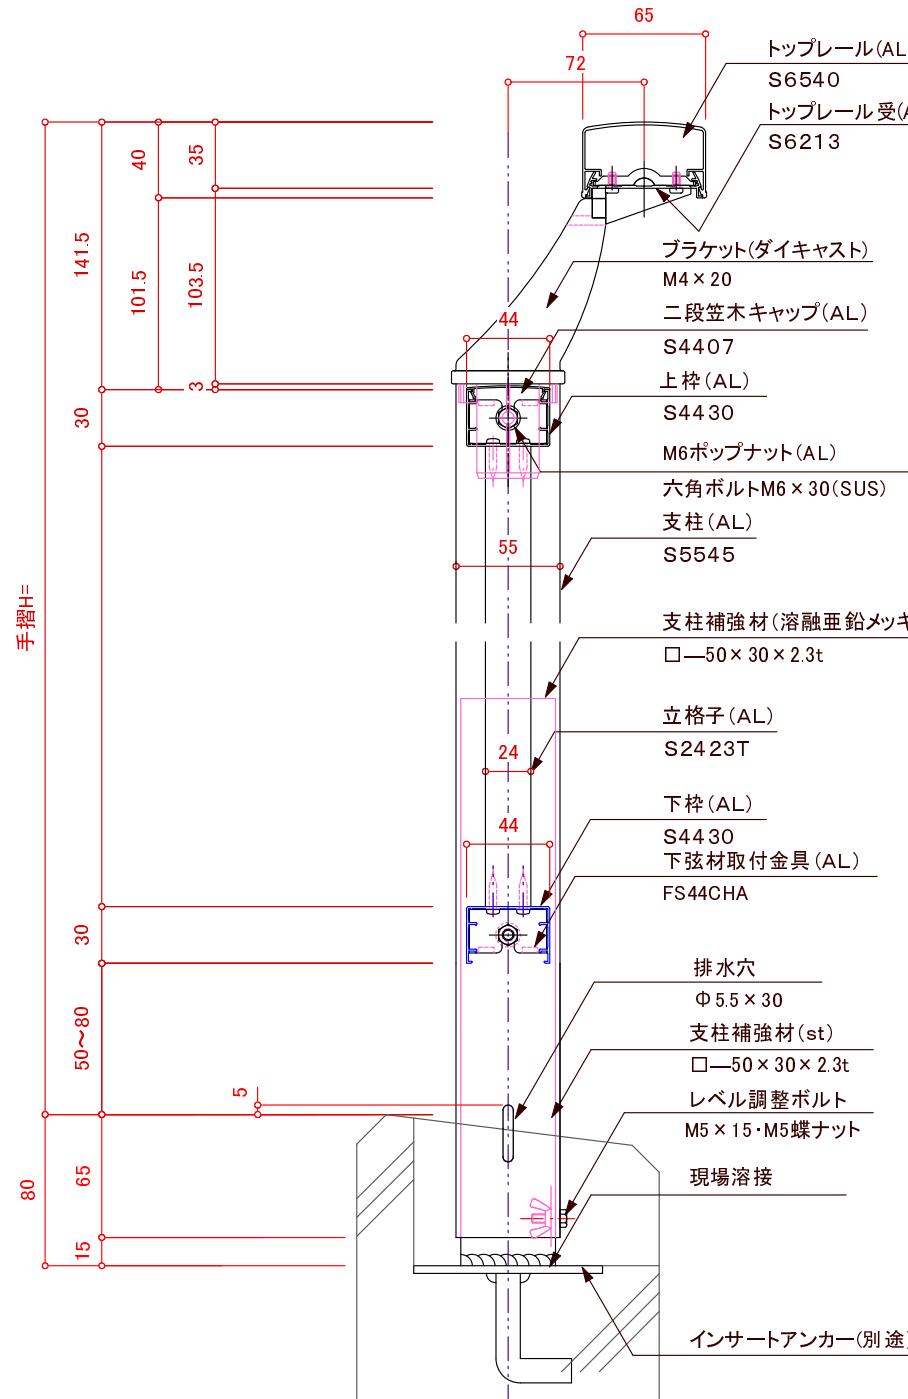

訂正

		設計	年 月 日	工事名	営業	設計		作成日	図 番
						受領欄	殿		
		施工	年 月 日	名称	SUNRAL 株式会社サンレール		担当	担当	作図
					SUNRAL 株式会社サンレール				
△				名称	SUNRAL 株式会社サンレール		担当	担当	作図
△					SUNRAL 株式会社サンレール				