
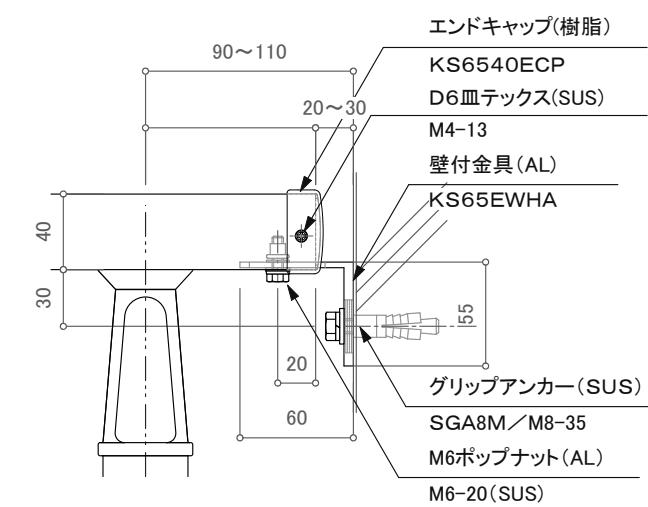
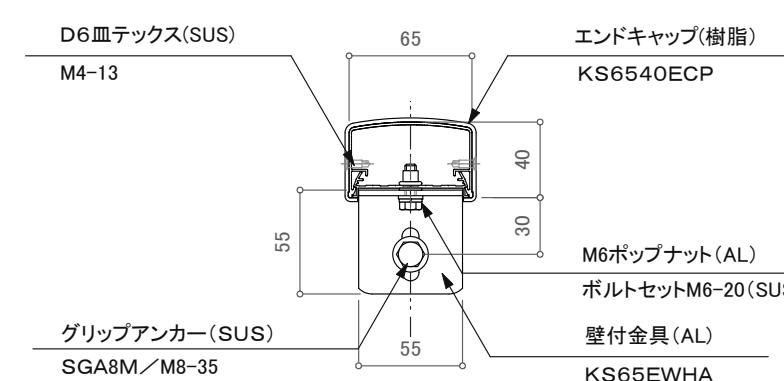
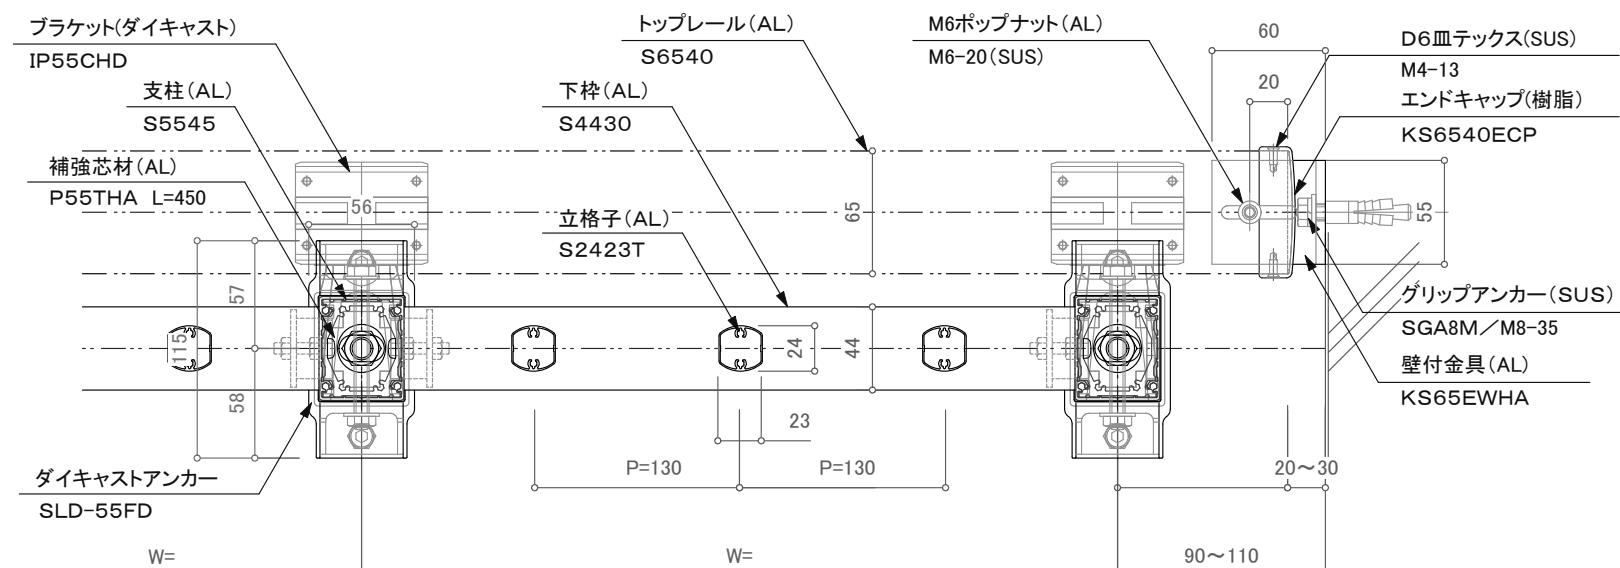
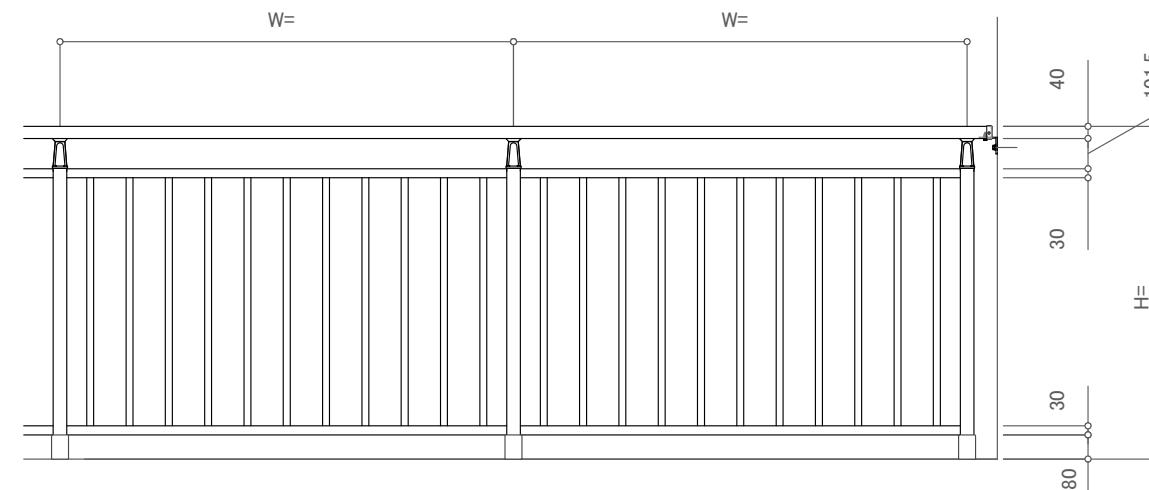


二段

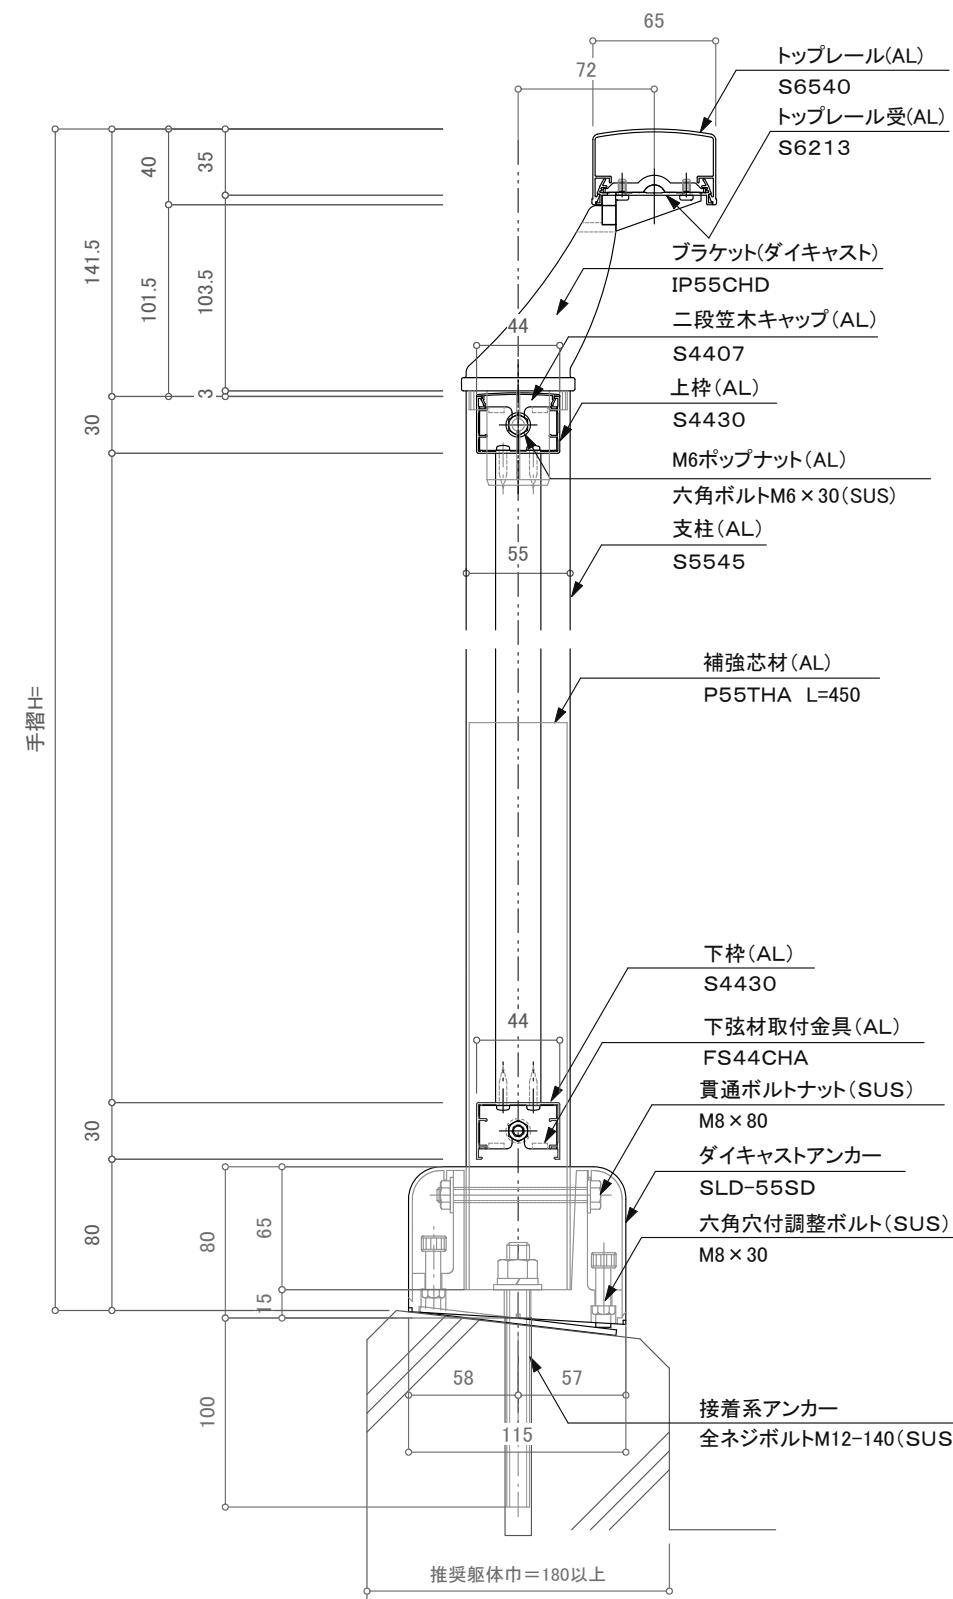

訂正

		設計	年 月 日	工事名	営業	設計		作成日	図 番			
						受領欄	受領欄	担当	担当	作図	訂正日	縮 尺
		施工	年 月 日	工事名	営業	設計		作成日	図 番			
						受領欄	受領欄	担当	担当	作図	訂正日	縮 尺
△		施工	年 月 日	工事名	営業	設計		作成日	図 番			
△						受領欄	受領欄	担当	担当	作図	訂正日	縮 尺