
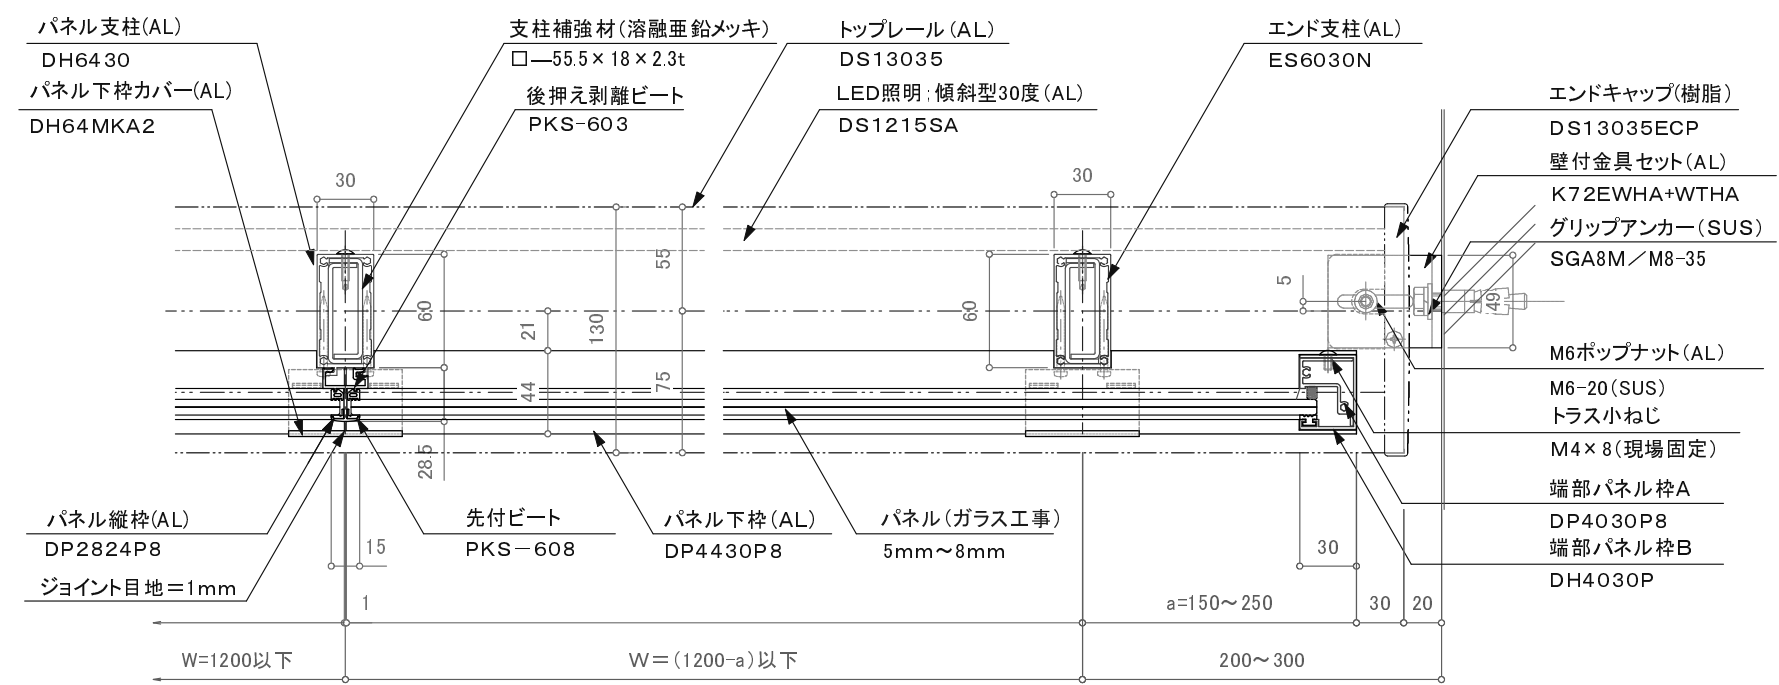
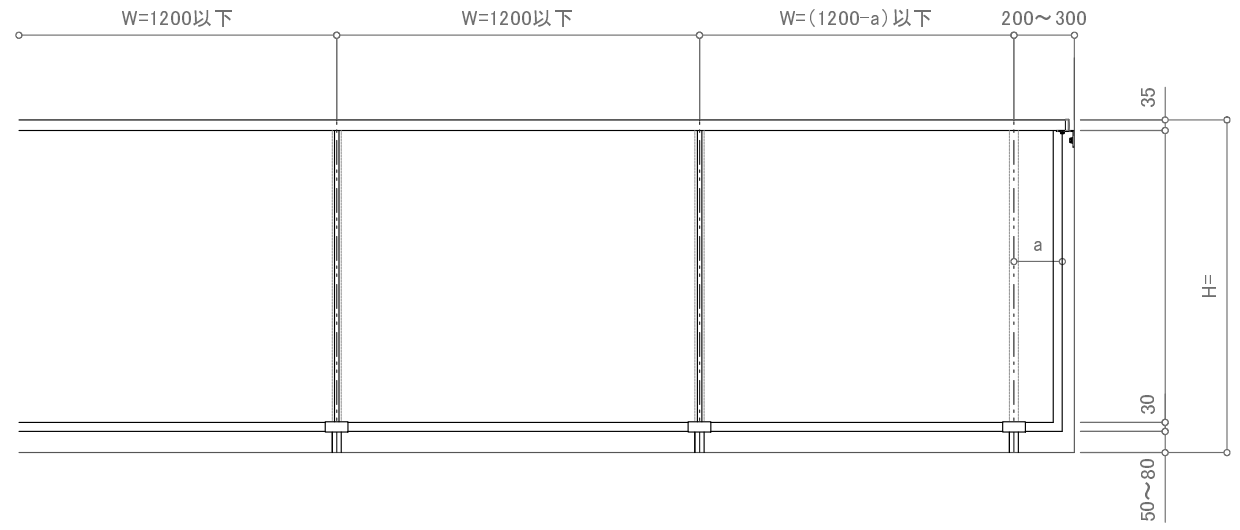


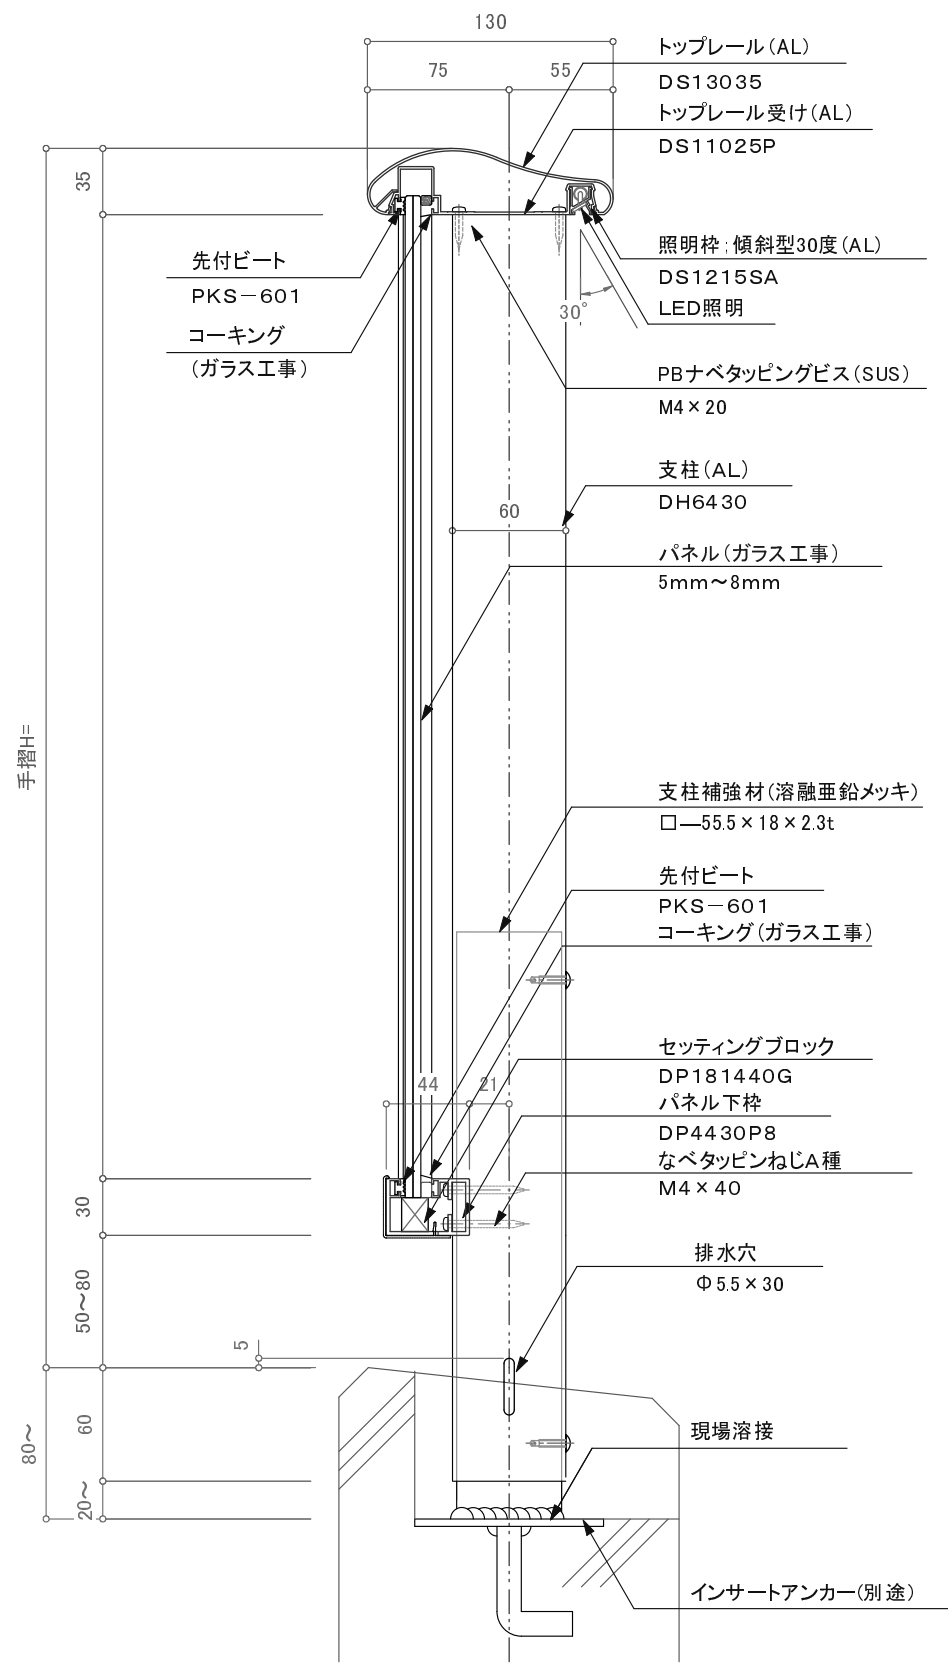

※注意: 支柱ピッチは水平荷重強度及び耐風圧強度により異なります。

訂正															
△		／	設計	受領欄	殿	年	月	日	工事名	 株式会社サンレール	営 業	設 計		作成日	図 番
△		／				年	月	日			担 当	担 当	作 図	訂 正 日	
△		／	施工	受領欄	殿	年	月	日	名 称 ライトレール（LED照明）一段パネル 先付溶接アンカー工法					縮 尺	
△		／				年	月	日							
△		／													