
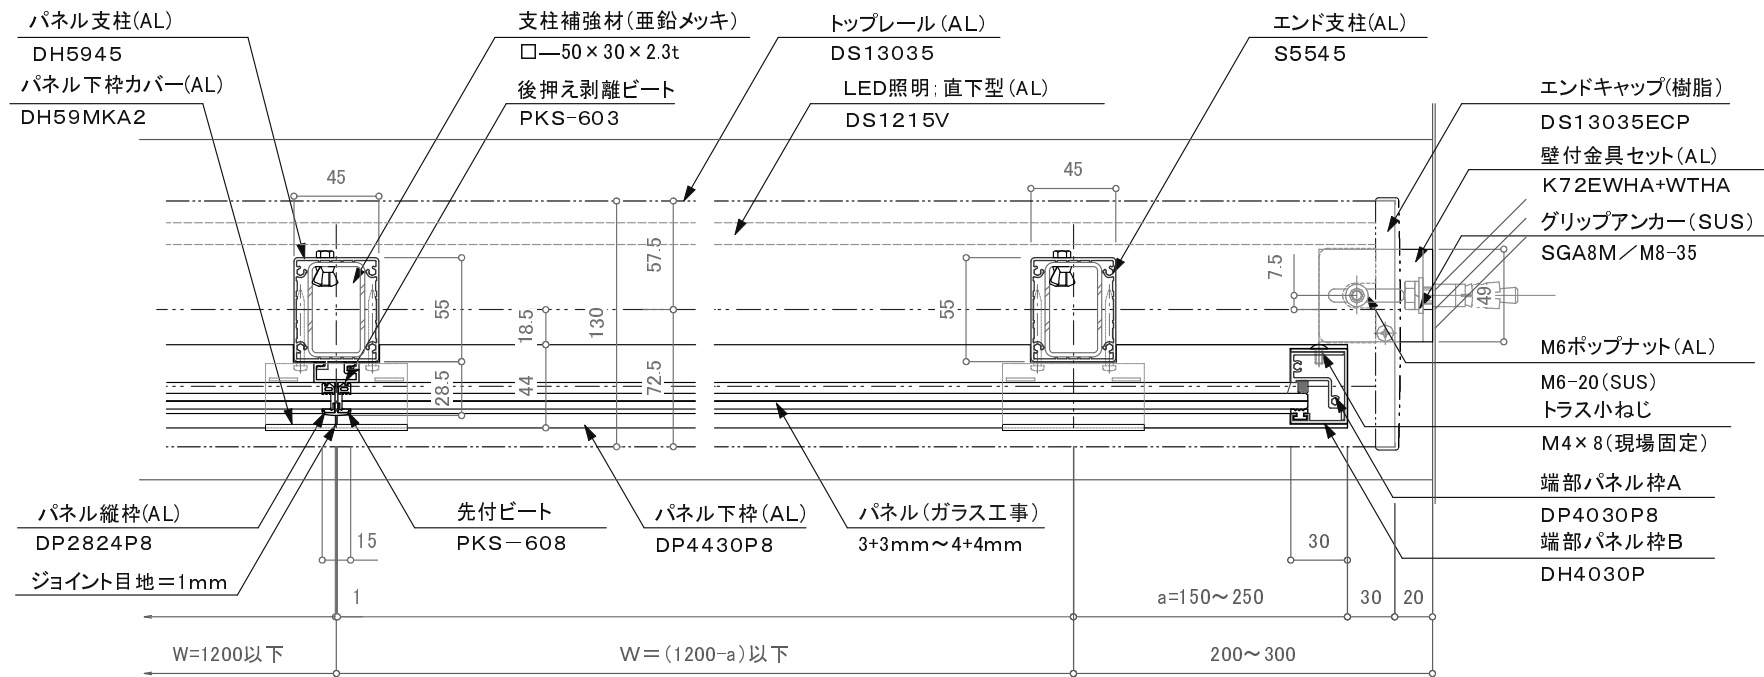
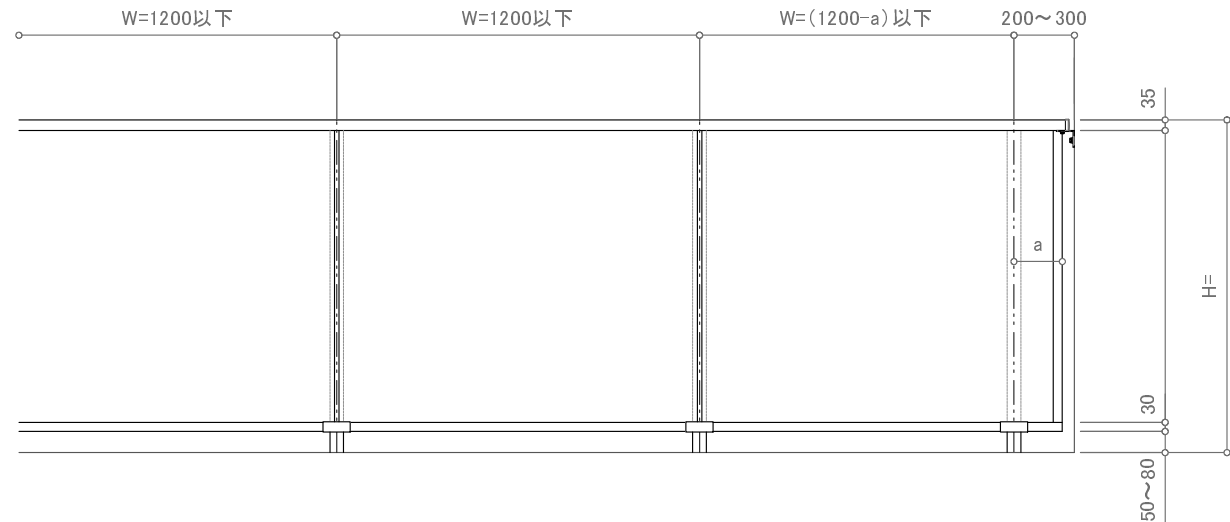


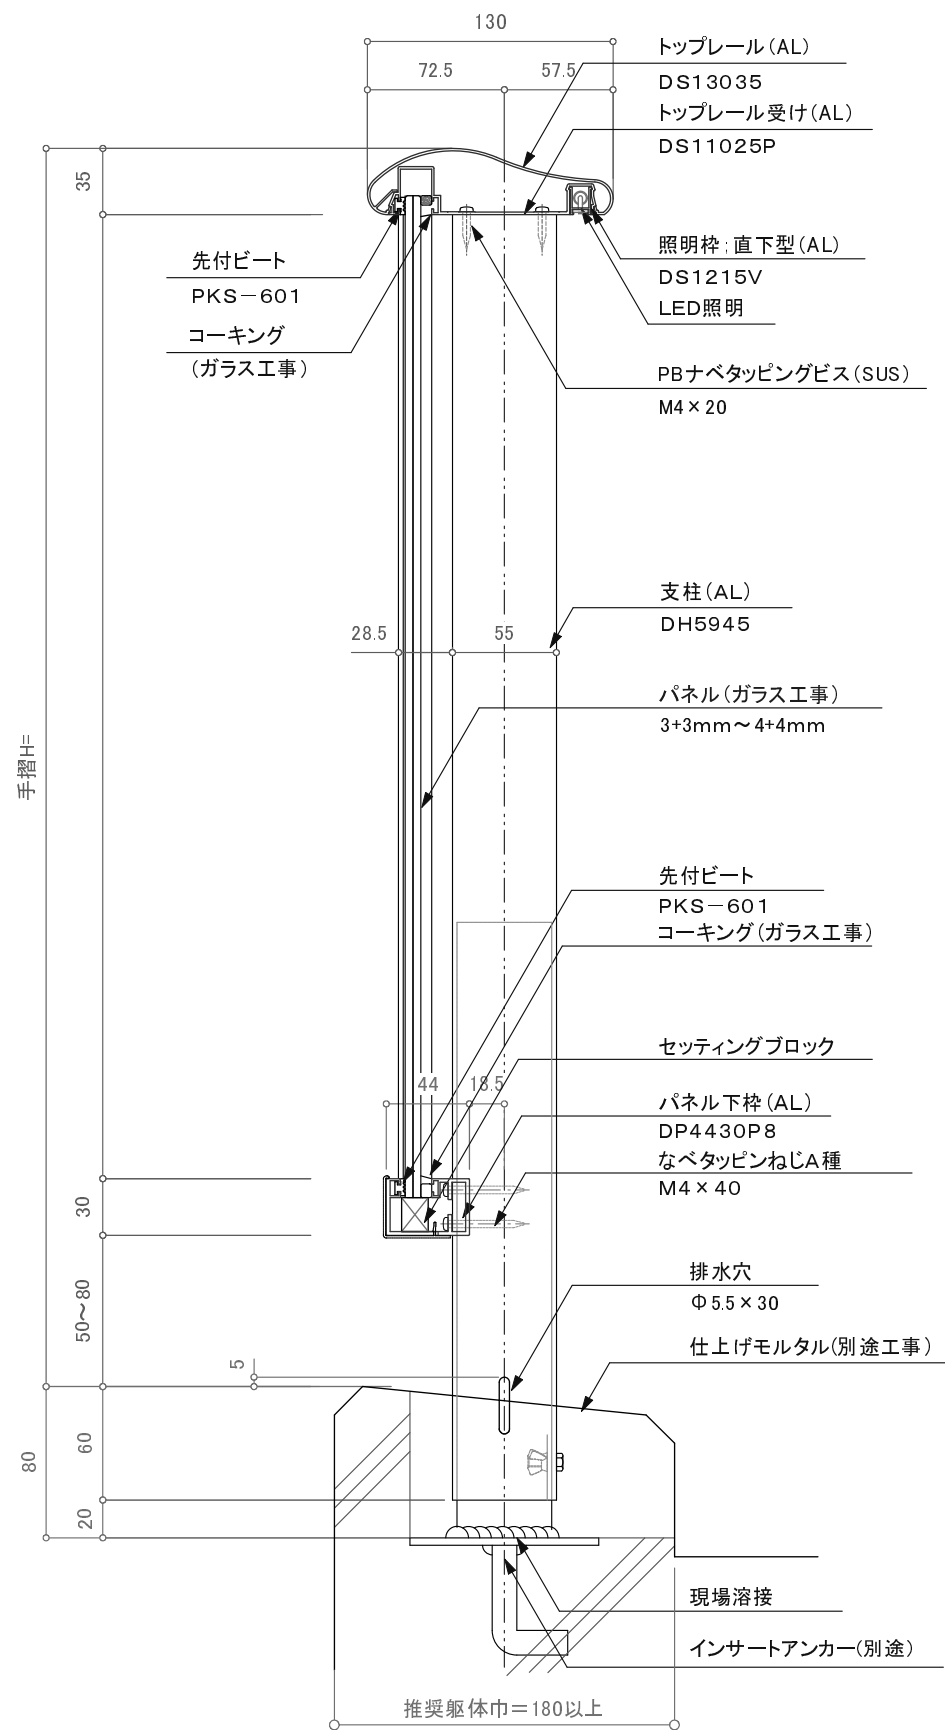

※注意:支柱ピッチは水平荷重強度及び耐風圧強度により異なります。

訂正		設計	受領欄	年 月 日	工事名	株式会社サンレール	営業 担当	設計 担当	作成日 訂正日	図 番
△										
△										
△										
△		施工	受領欄	年 月 日	名 称	ライトレール (LED照明) 一段パネル 先付溶接アンカー工法			縮 尺	
△										