


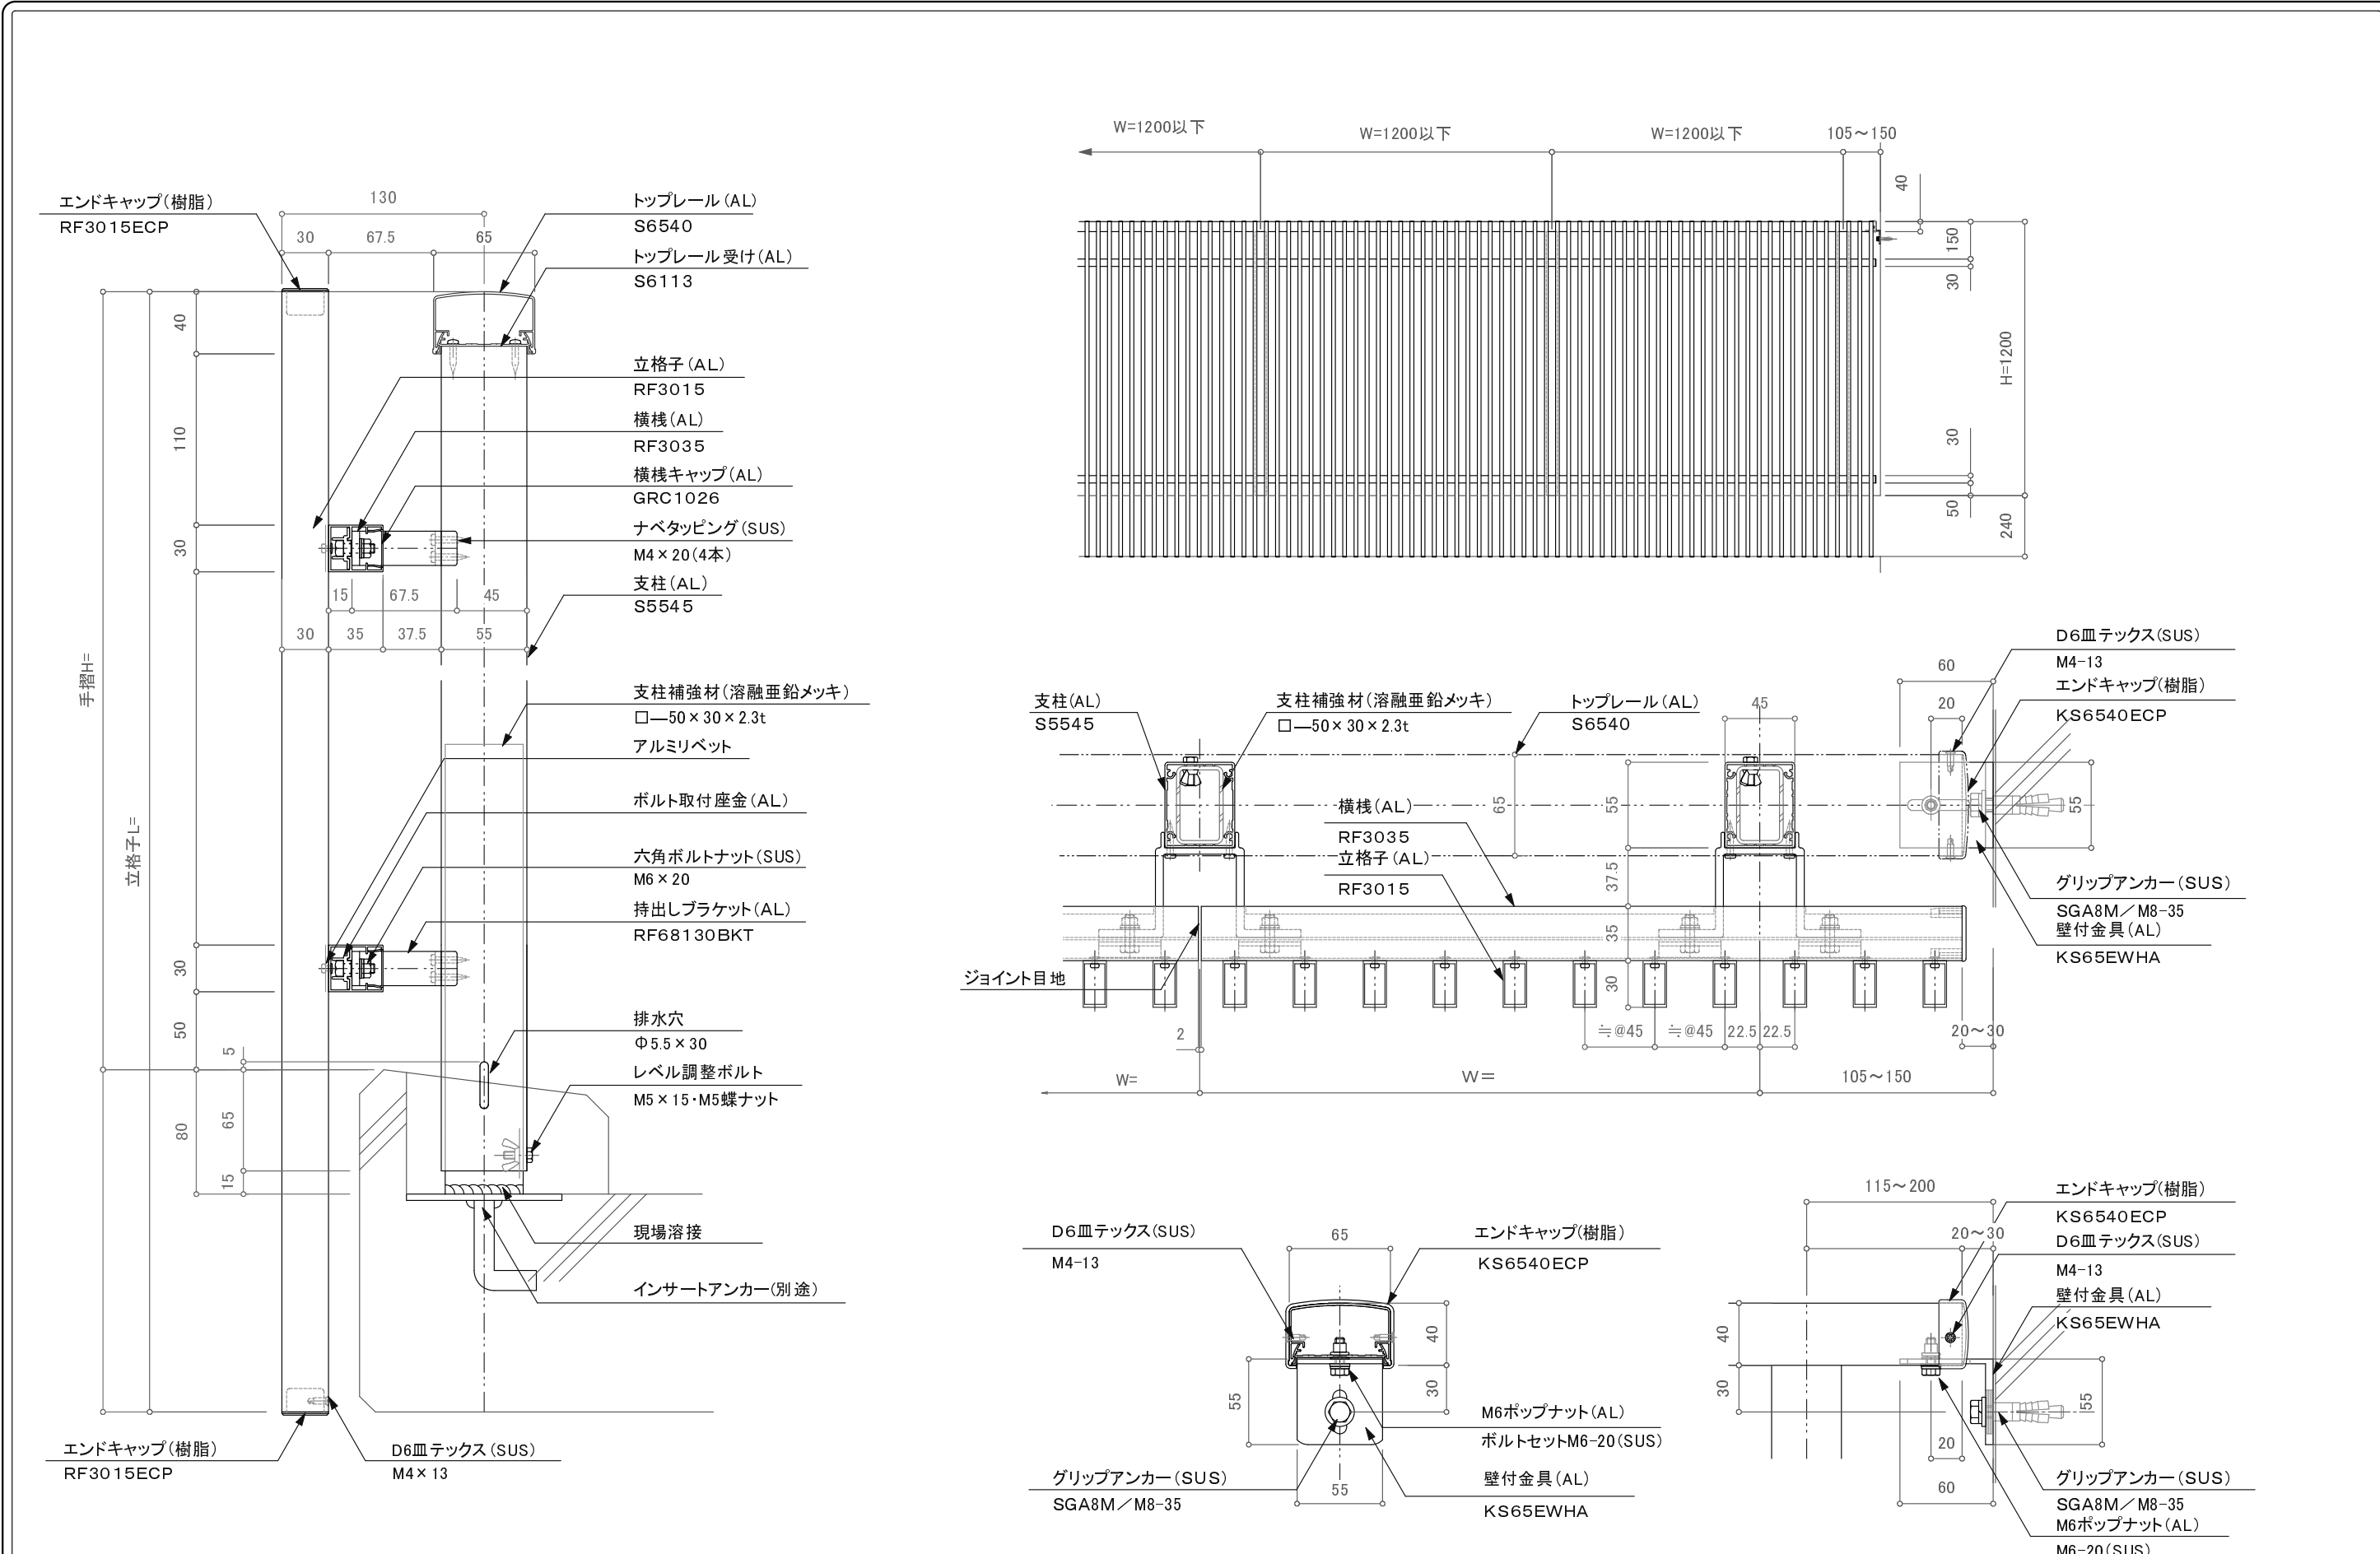

訂正														
△		設計	殿	年	月	日	工事名	 株式会社サンレール	営業 担当	設 計		受注番号		
△				年	月	日				名 称	S6540持出し面格子デザイン アルミ手摺／先付溶接アンカー工法			作図
△		施工	殿	年	月	日	縮 尺							
△				訂正日										
△														

提出

訂正図

承諾図