
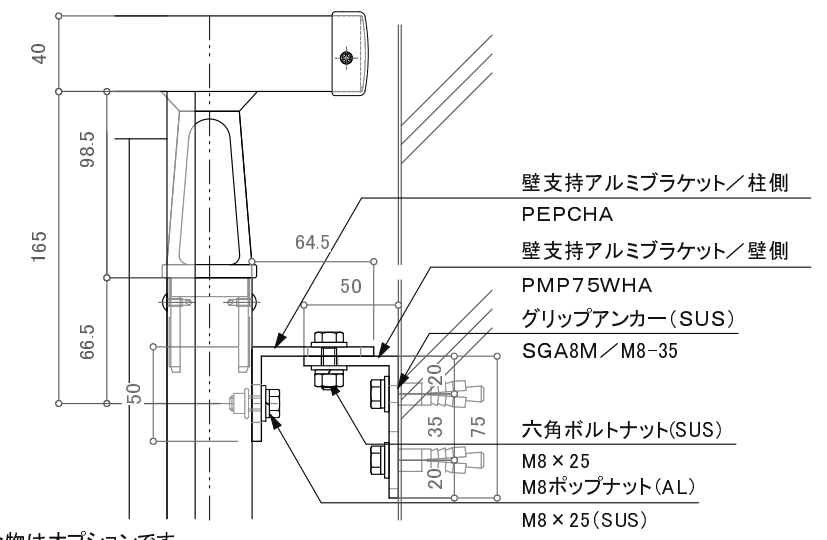
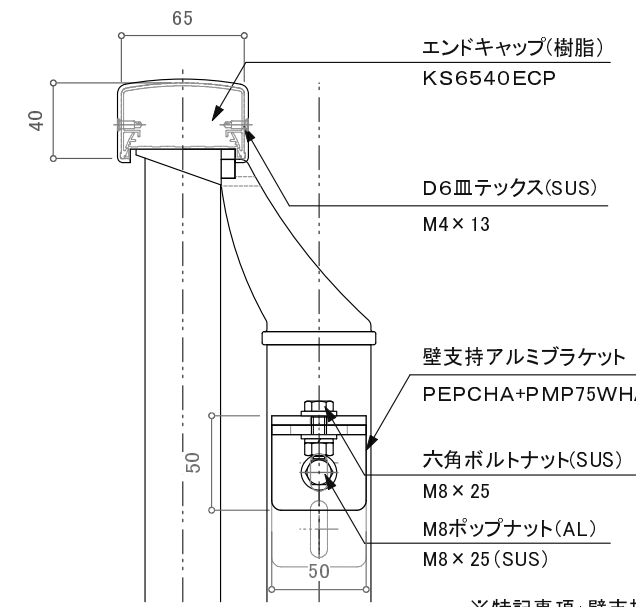
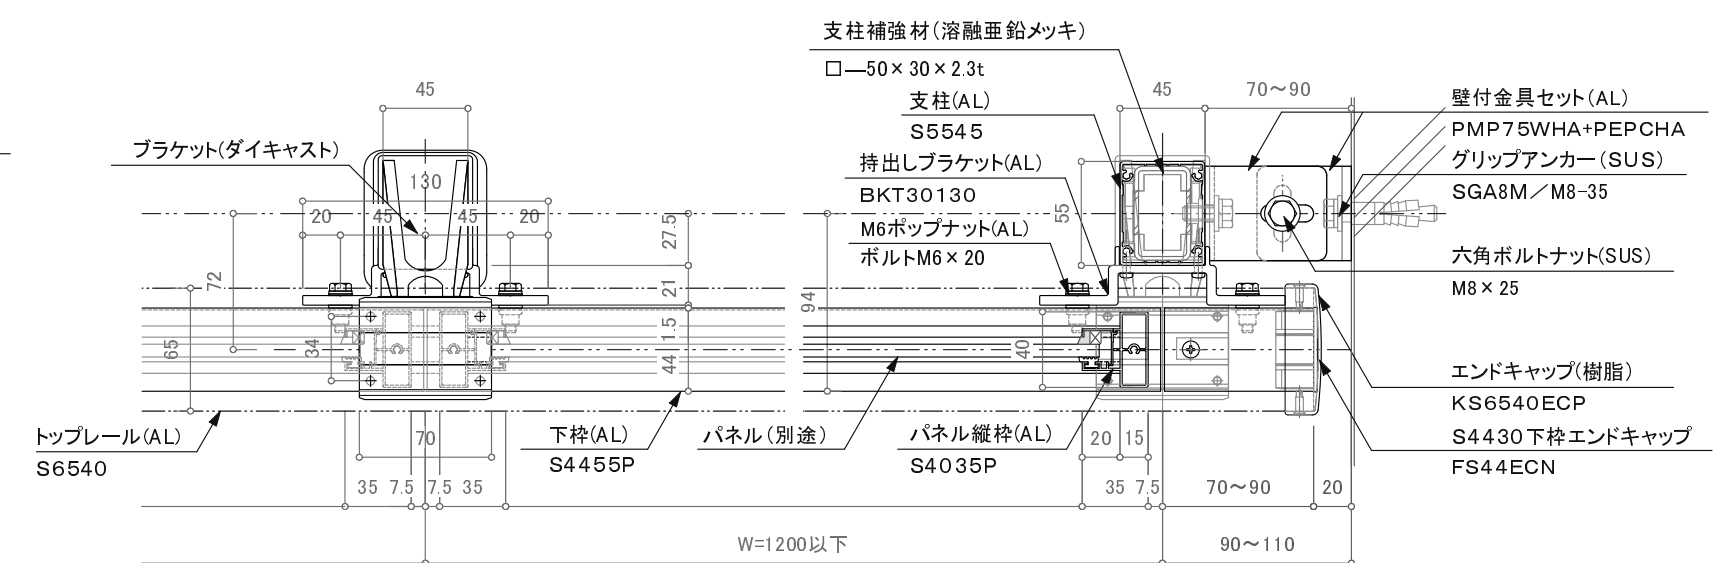
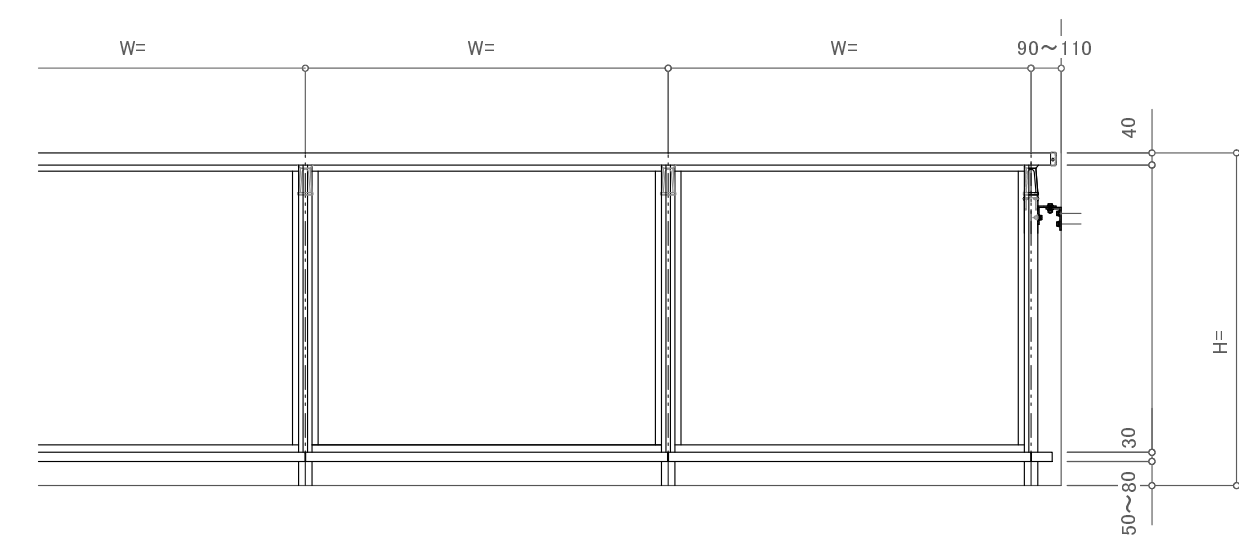


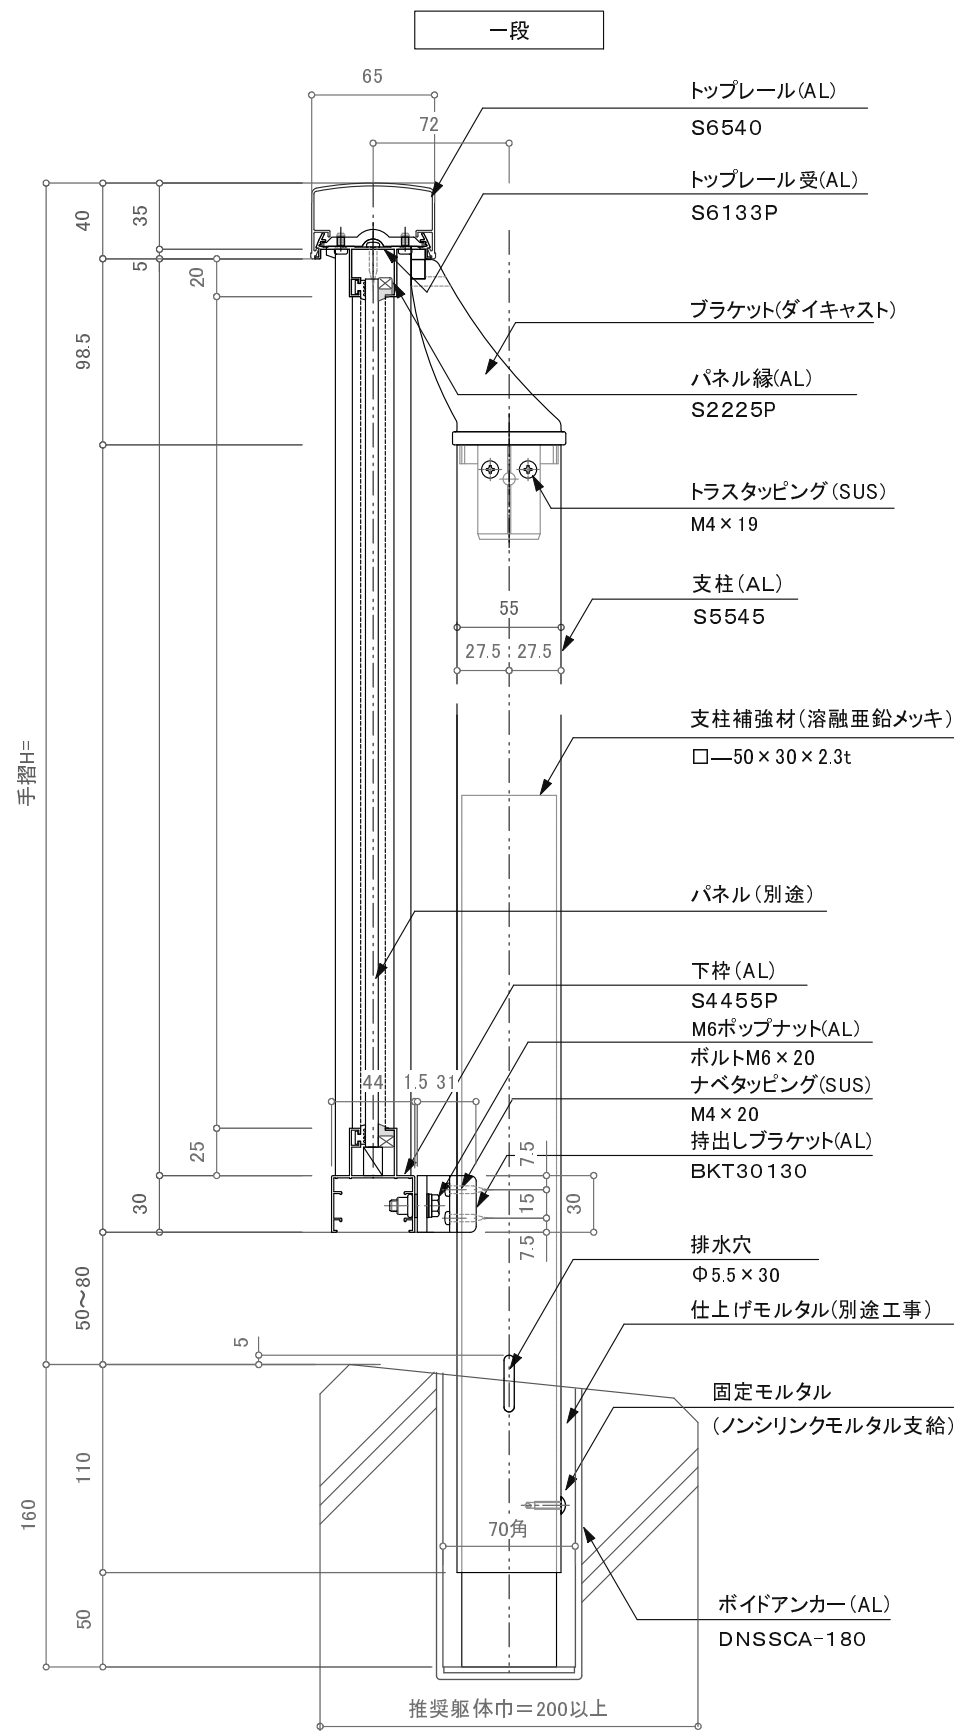

※特記事項: 壁支持金物はオプションです。

訂正

※特記事項: 壁支持金物はオプションです。

△		△	設計	受領欄	年	月	日	工事名	株式会社サンレール	営業 担当	設 計		作成日		図 番
△		△			施工	受領欄	年				月	日	名 称	S6540アウトトップ一段持出しパネル ボイドアンカー工法 断面図	
△		△													縮 尺
△		△													