


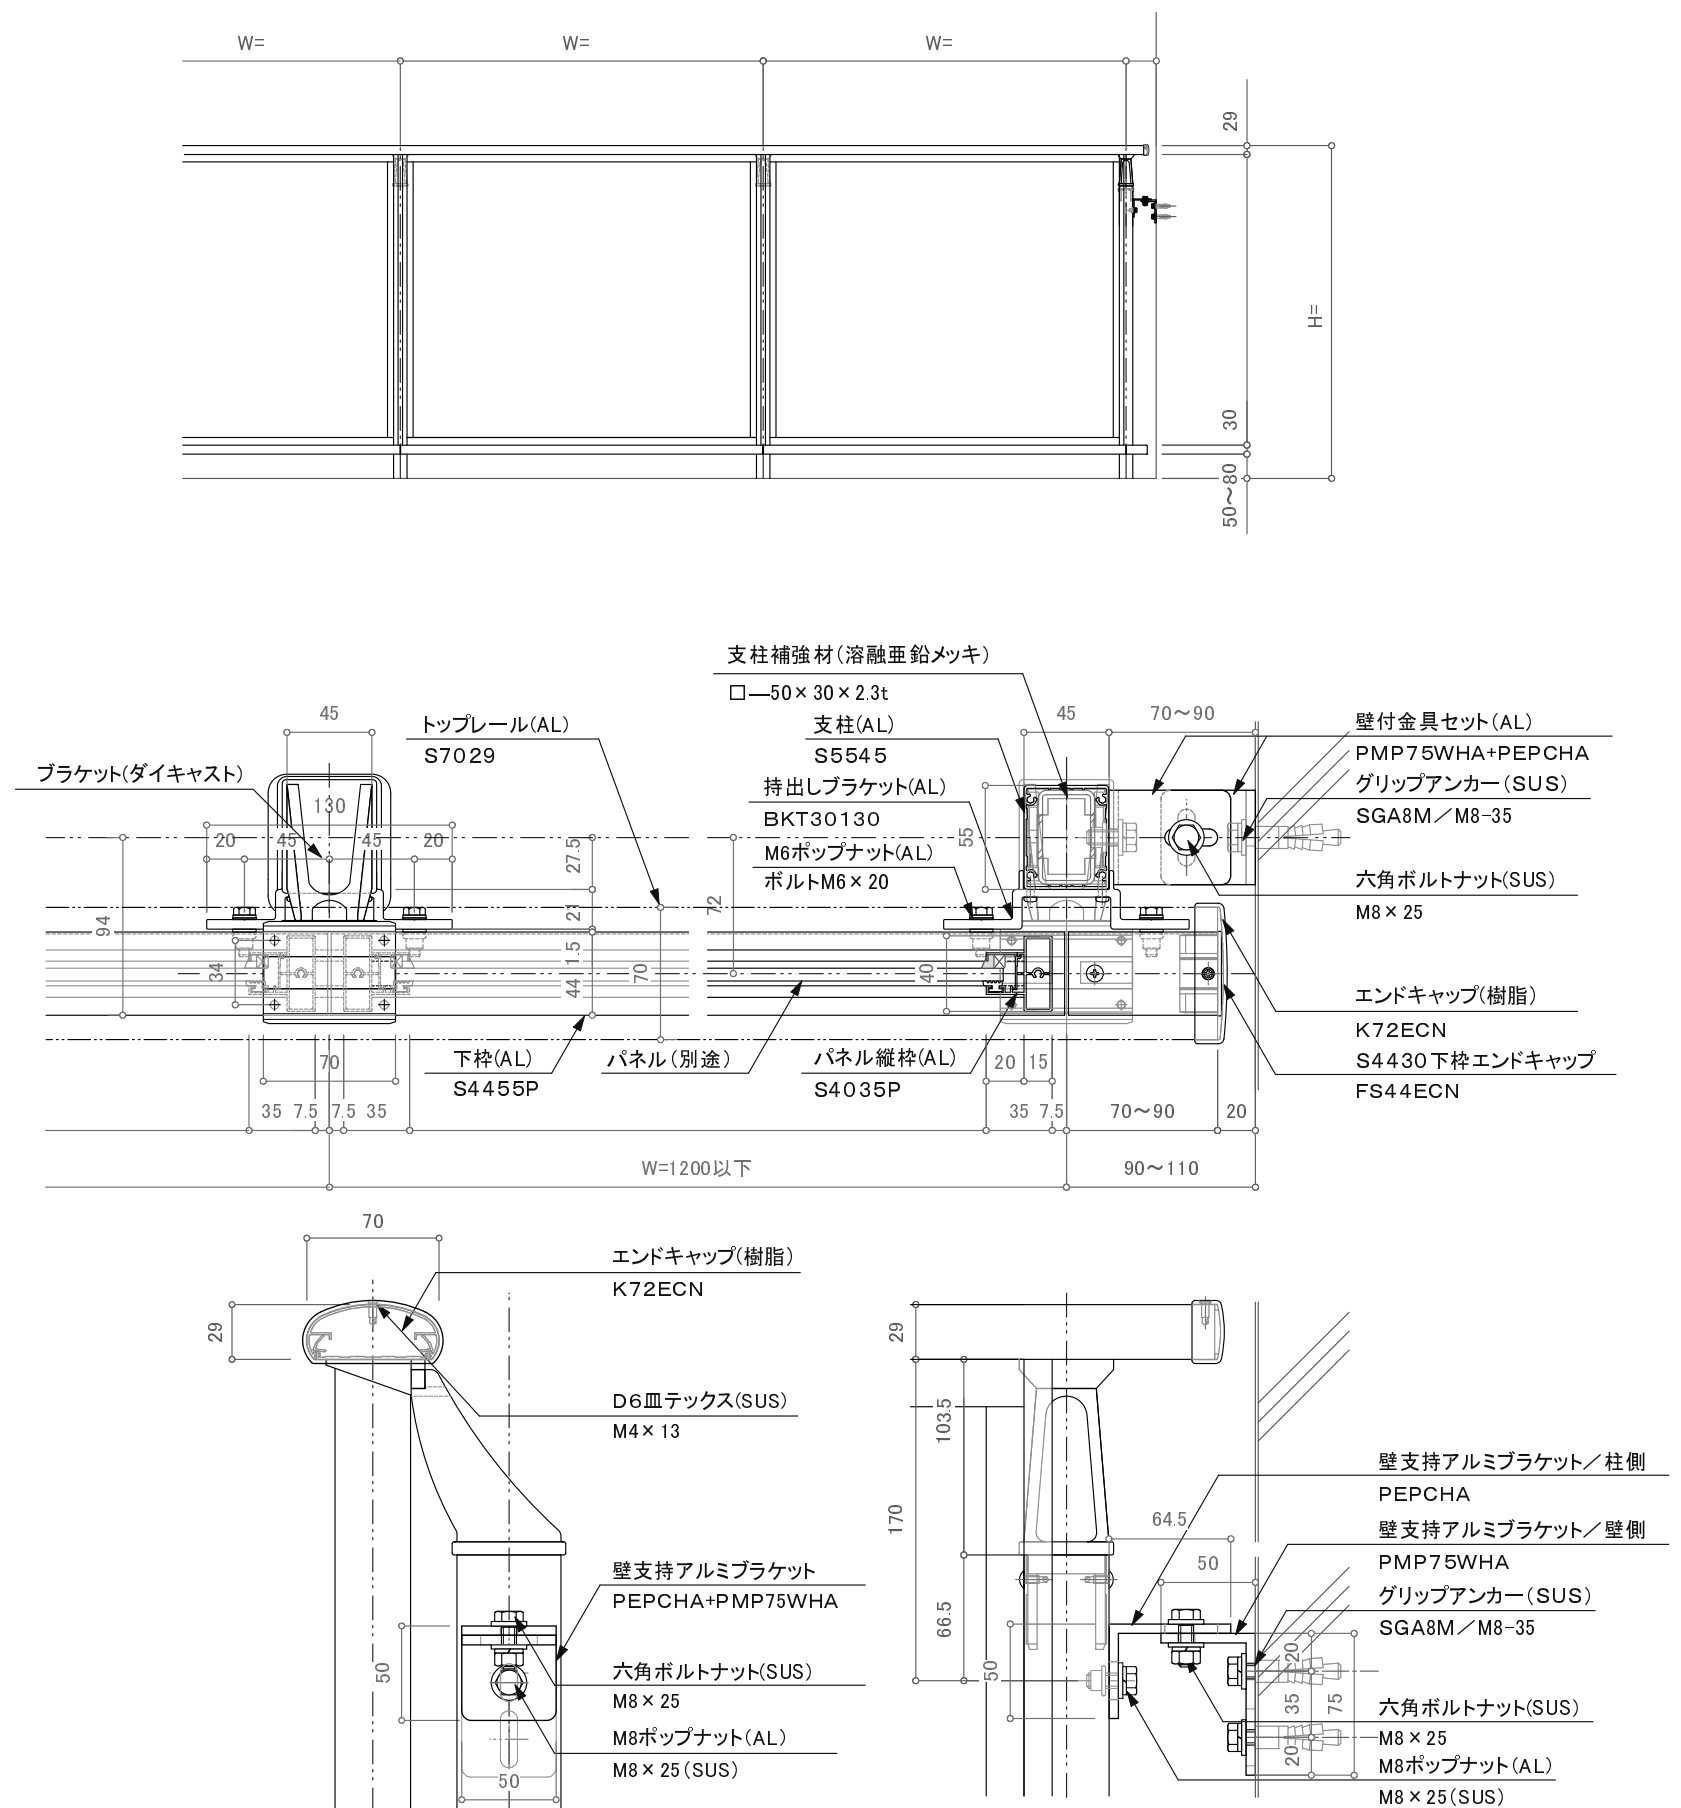

訂正

△		設計	殿	受領欄	年 月 日	工事名	 株式会社サンレール	営 業	設 計		作成日	図 番	
△					年 月 日			担 当	担 当	作 図	訂 正 日		
△					年 月 日						縮 尺		
△					年 月 日								
△					年 月 日								
△		施工	殿	受領欄	年 月 日	名 称 S7029アウトトップ一段持出しパネル ボイドアンカー工法 断面図							
△					年 月 日								
△					年 月 日								
△					年 月 日								
△					年 月 日								