


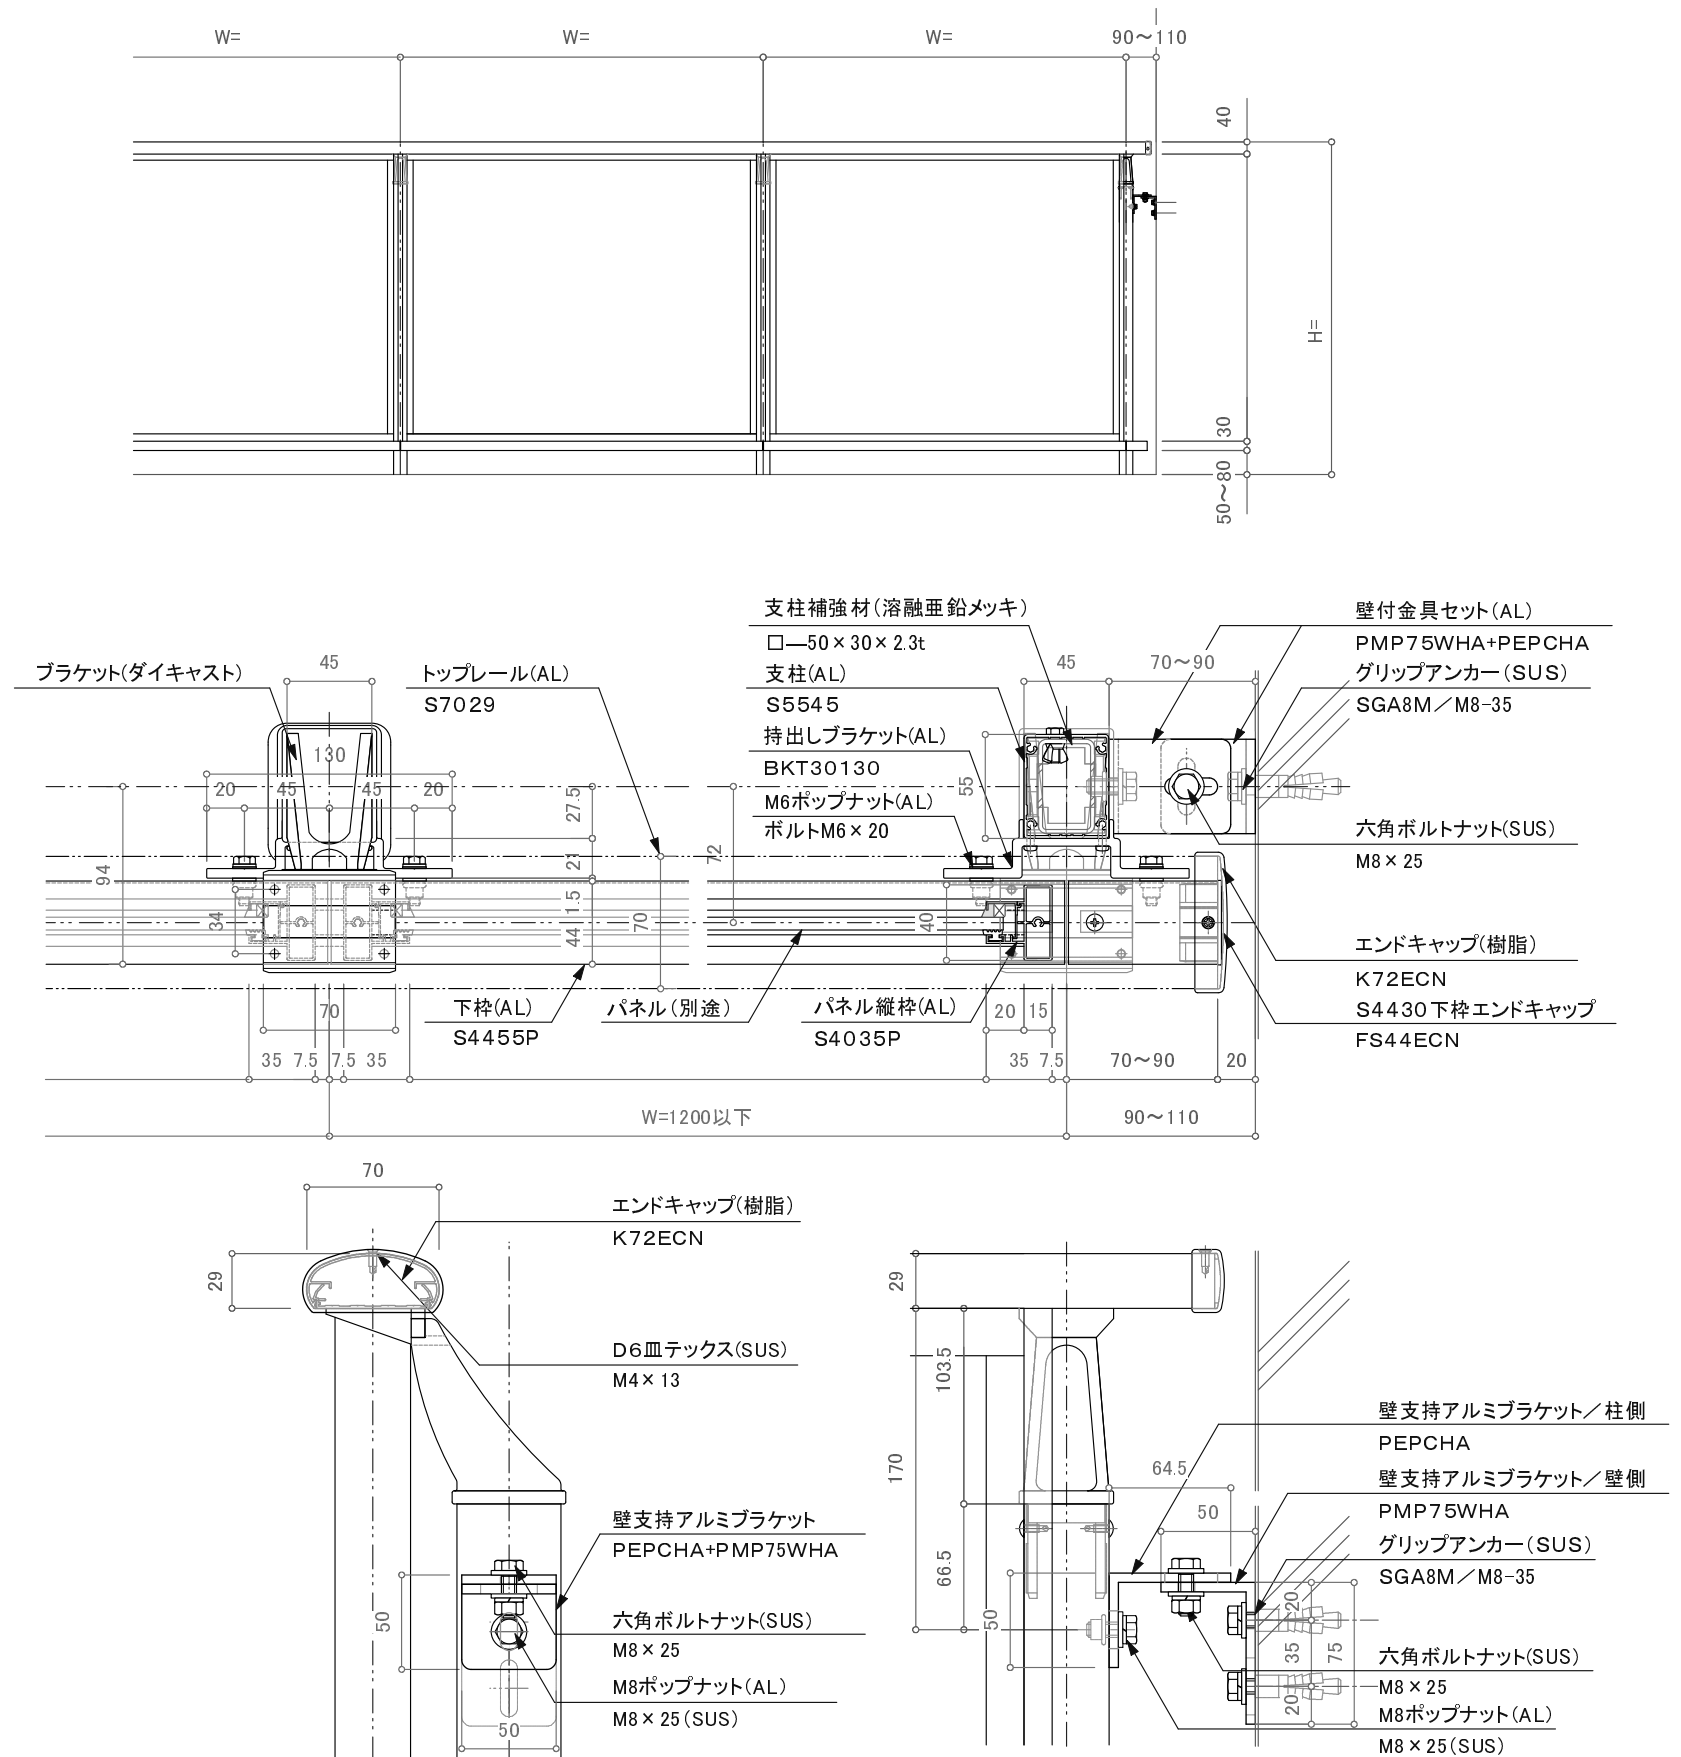

訂正

△		設計	受領欄	年 月 日	工事名	 株式会社サンレール	営 業	設 計		作成日	図 番					
△							担 当	担 当	作 図	訂正日						
△							施工	受領欄	年 月 日	名 称		S7029アウトトップ一段持出しパネル アルミ手摺／先付溶接アンカー工法				縮 尺
△																
△																