


断面詳細図


※注意: 支柱ピッチは水平荷重強度及び耐風圧強度により異なります。

訂正

設計		受領欄	年 月 日	工事名	営業	設計		作成日	図 番
△	△					担当	担当		
施工	施工	受領欄	年 月 日	工事名	営業	担当	担当	作成日	図 番

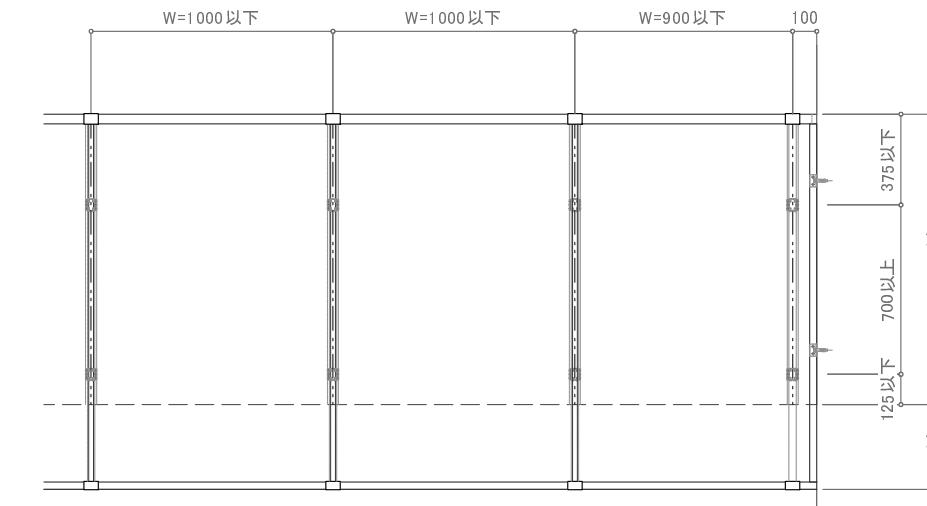

立面図

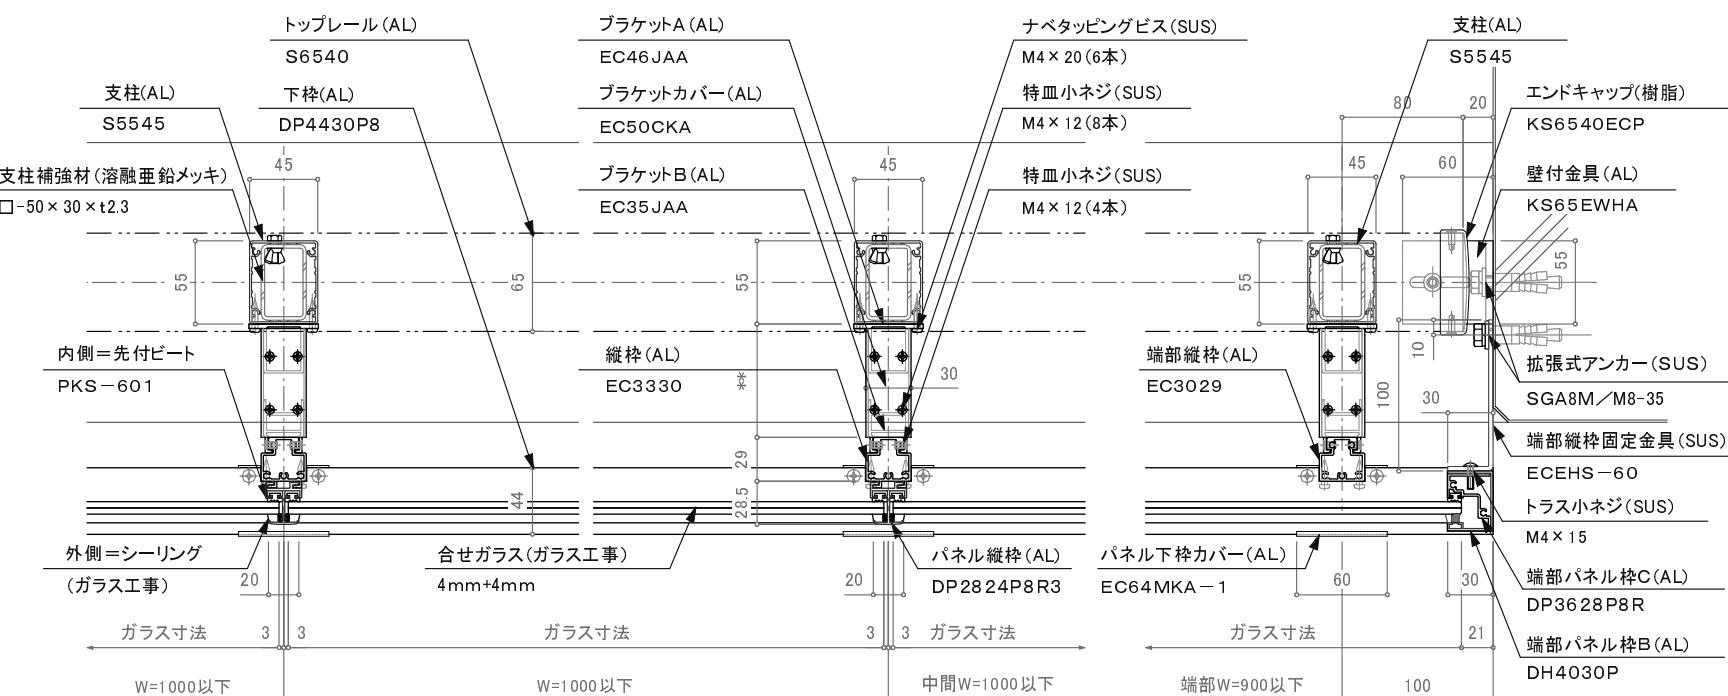

中間部 平面詳細図

端部 平面詳細図

株式会社サンレール