


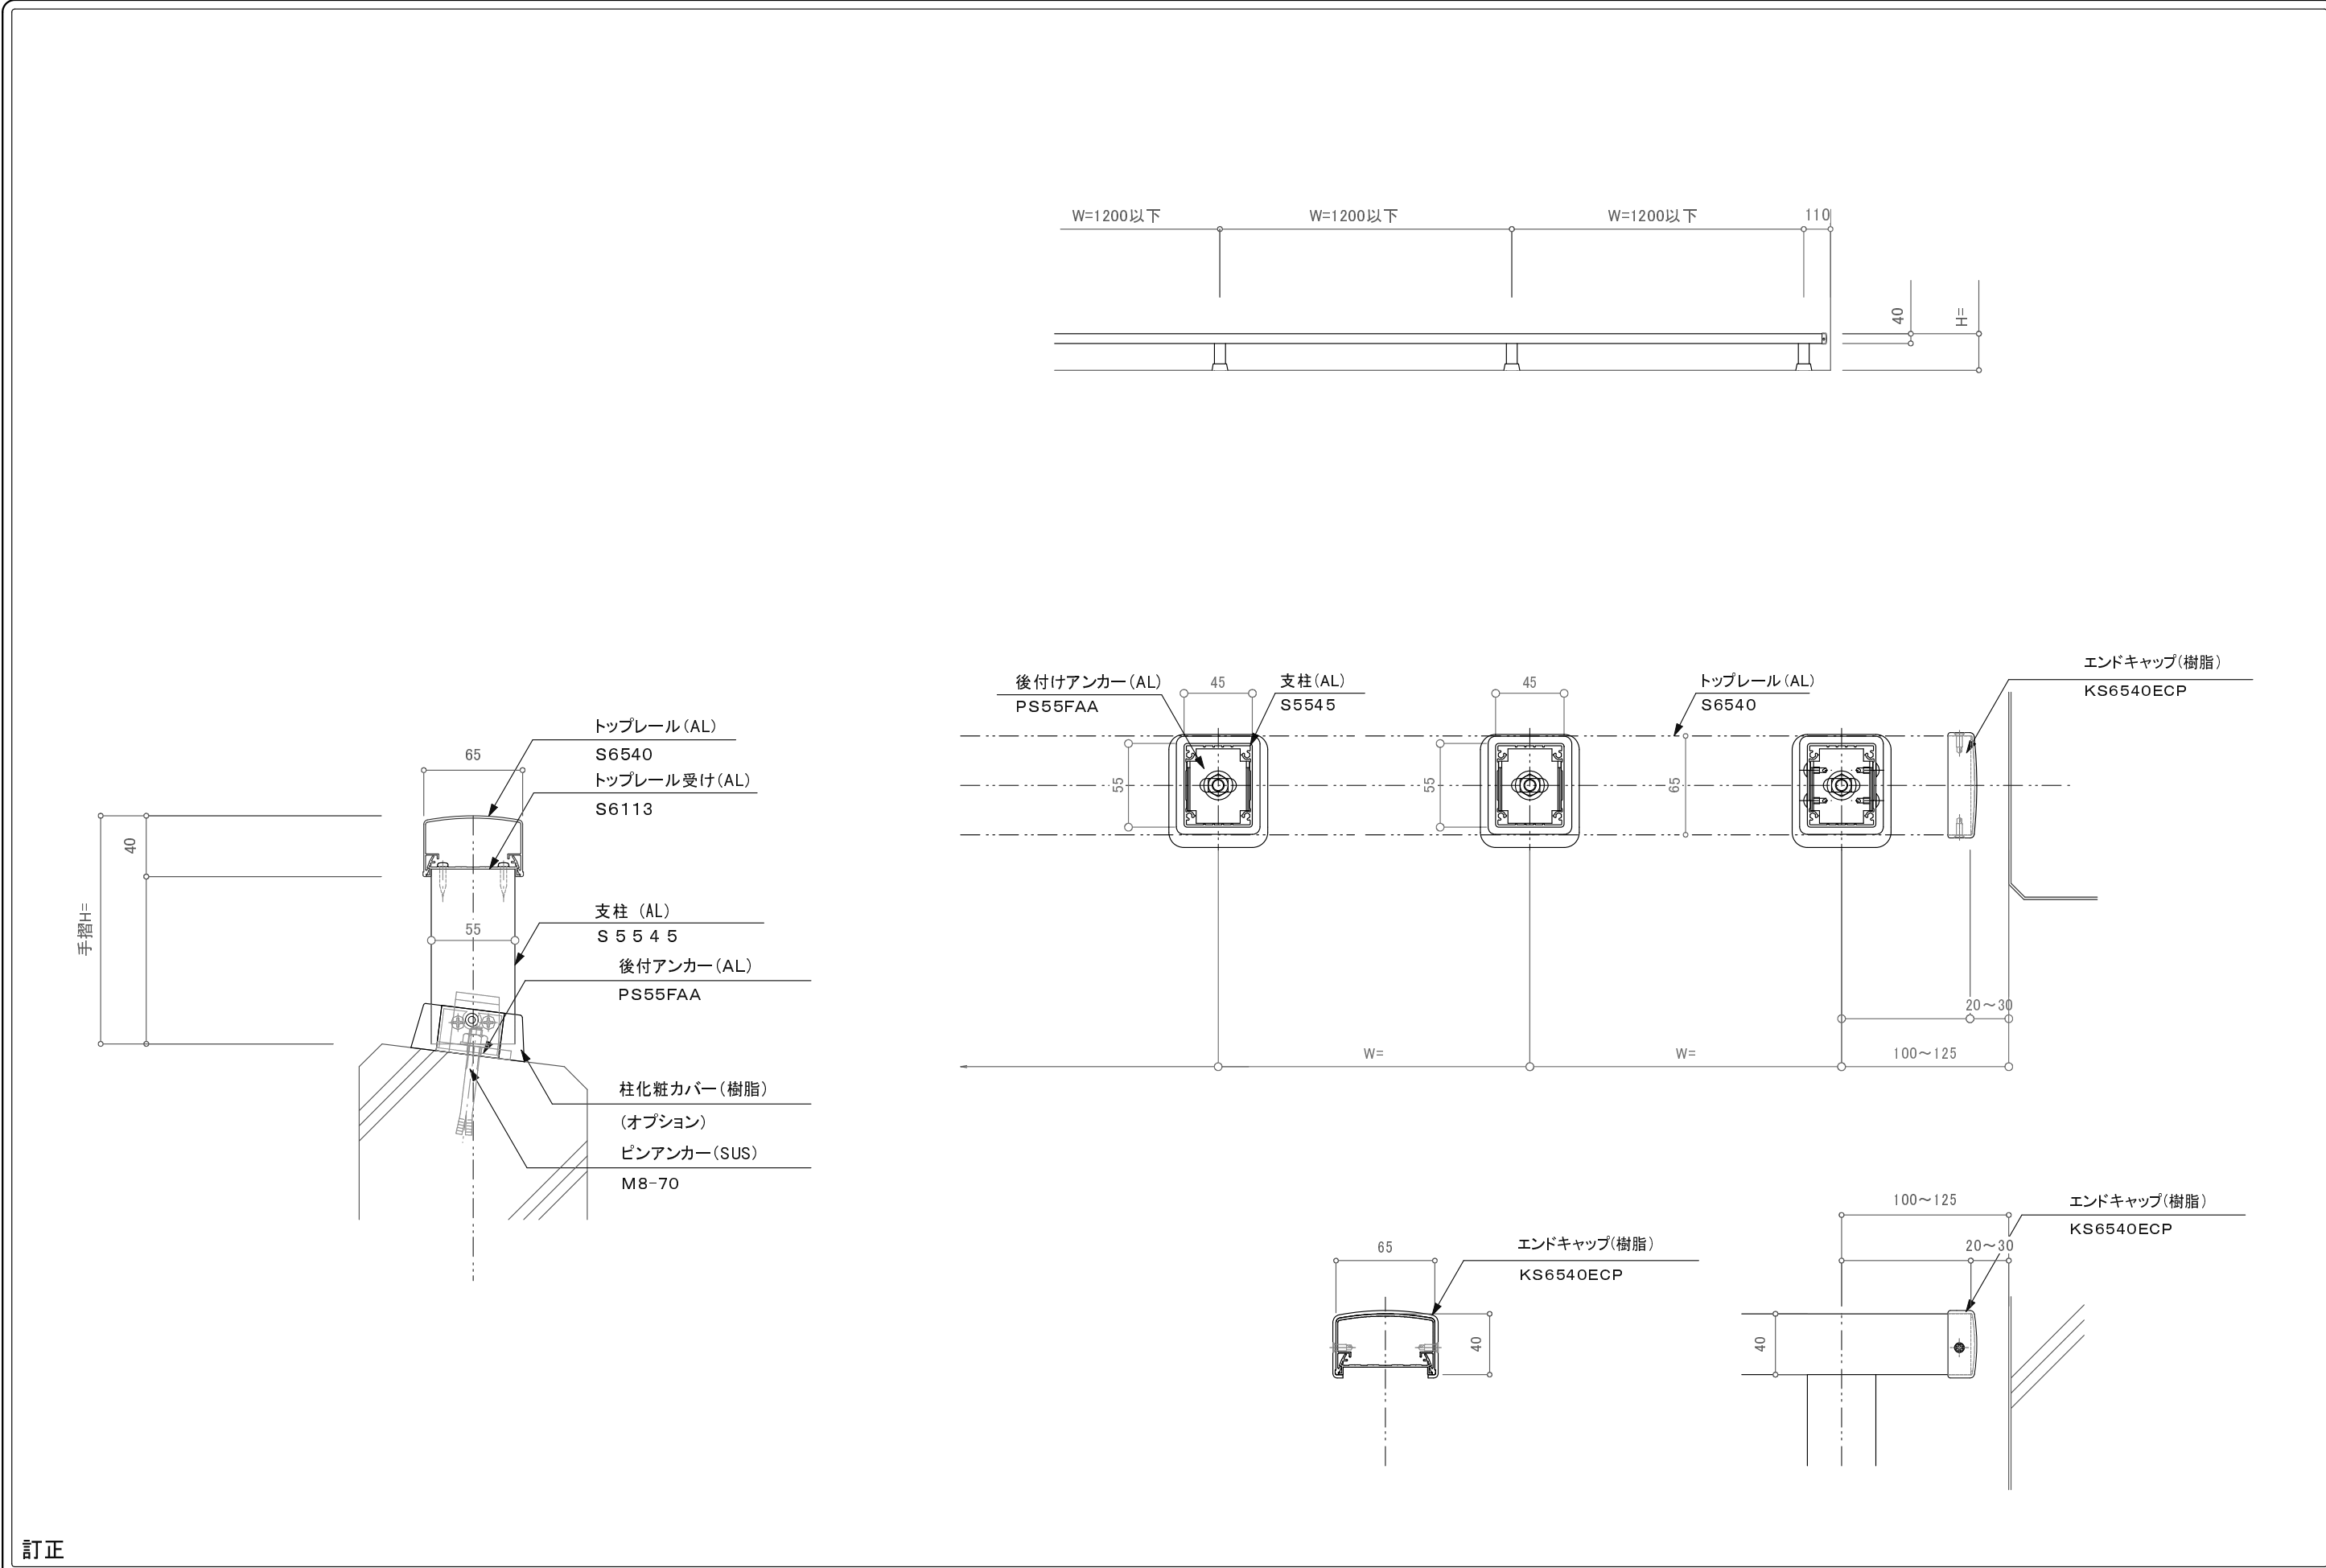

訂正		提出	
△		設計	受注番号
△		施工	工作番号
△			作成日
△			訂正日
△			縮尺
帳票No営-033 制定日: 2006.12.25 改訂日:		図番	