
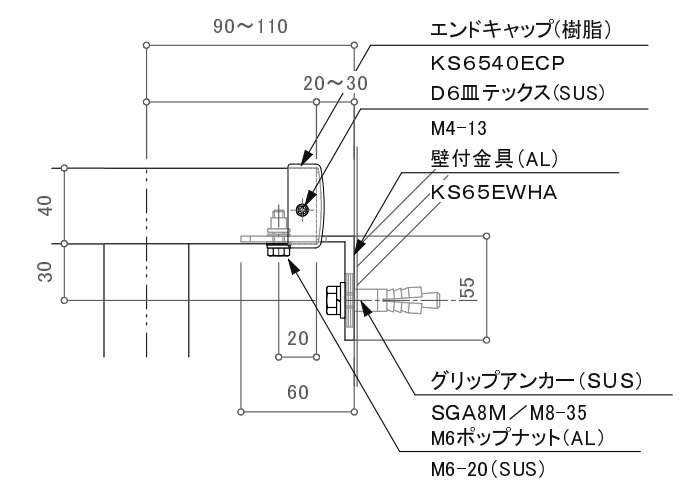
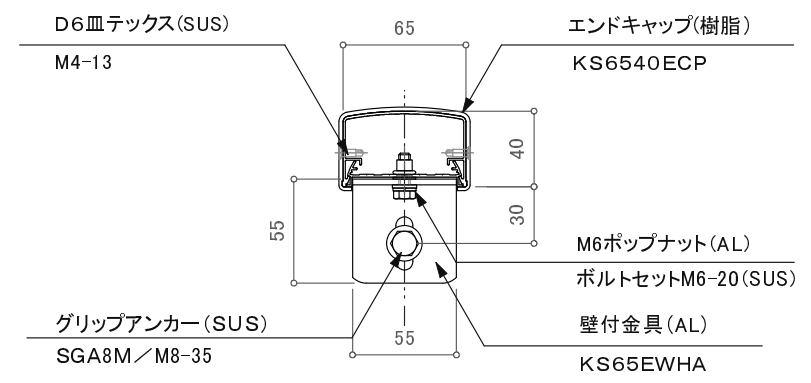
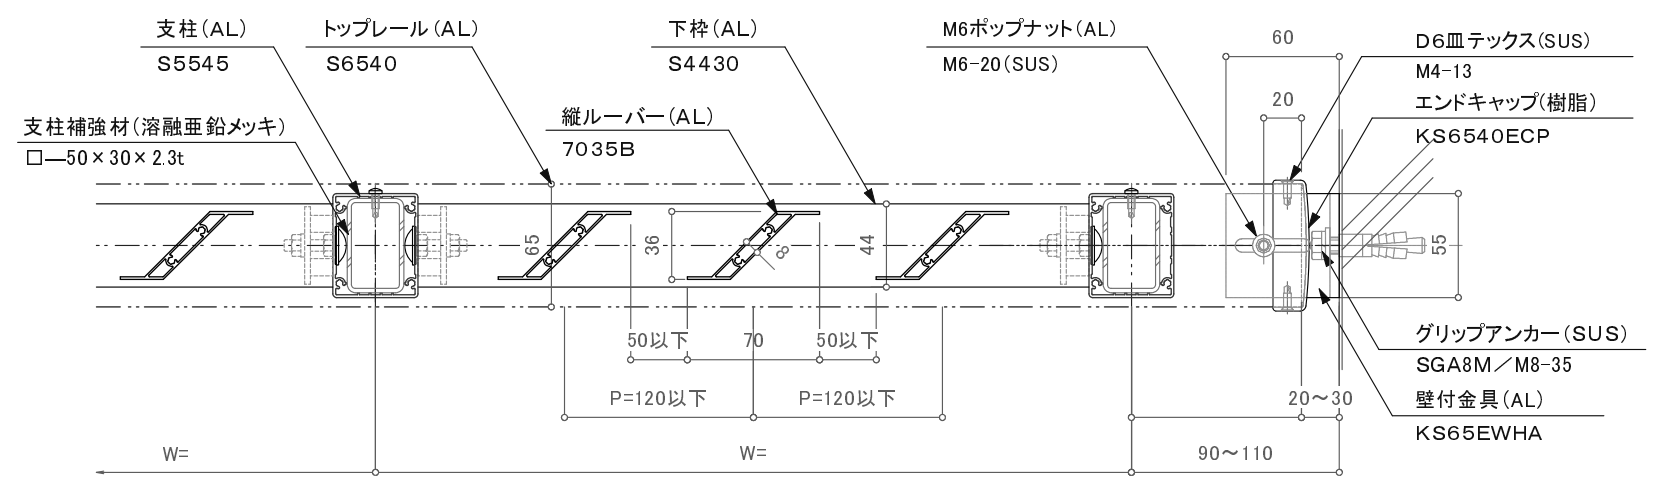
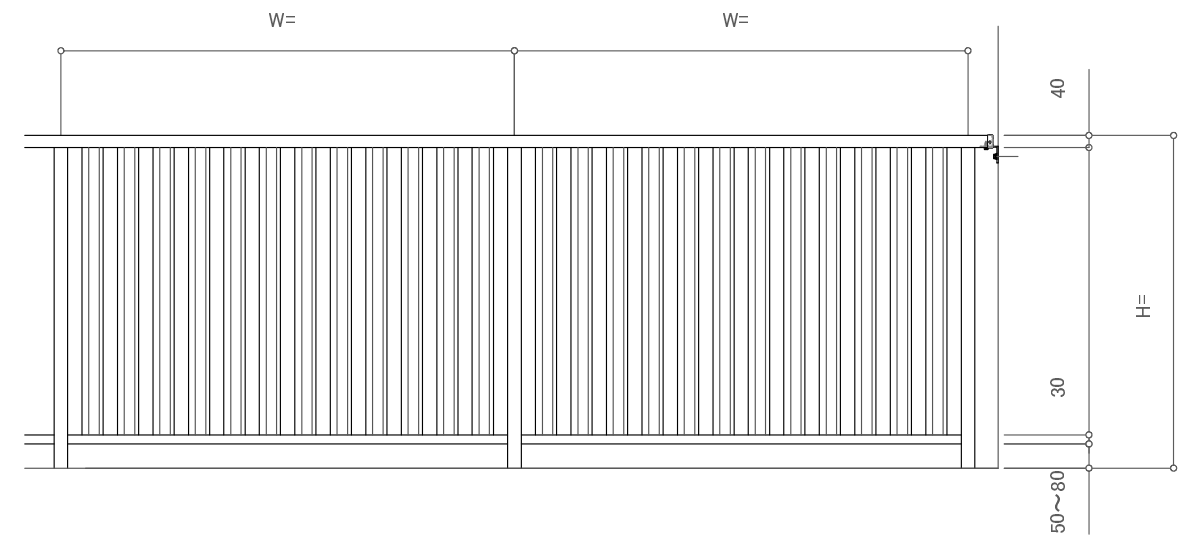


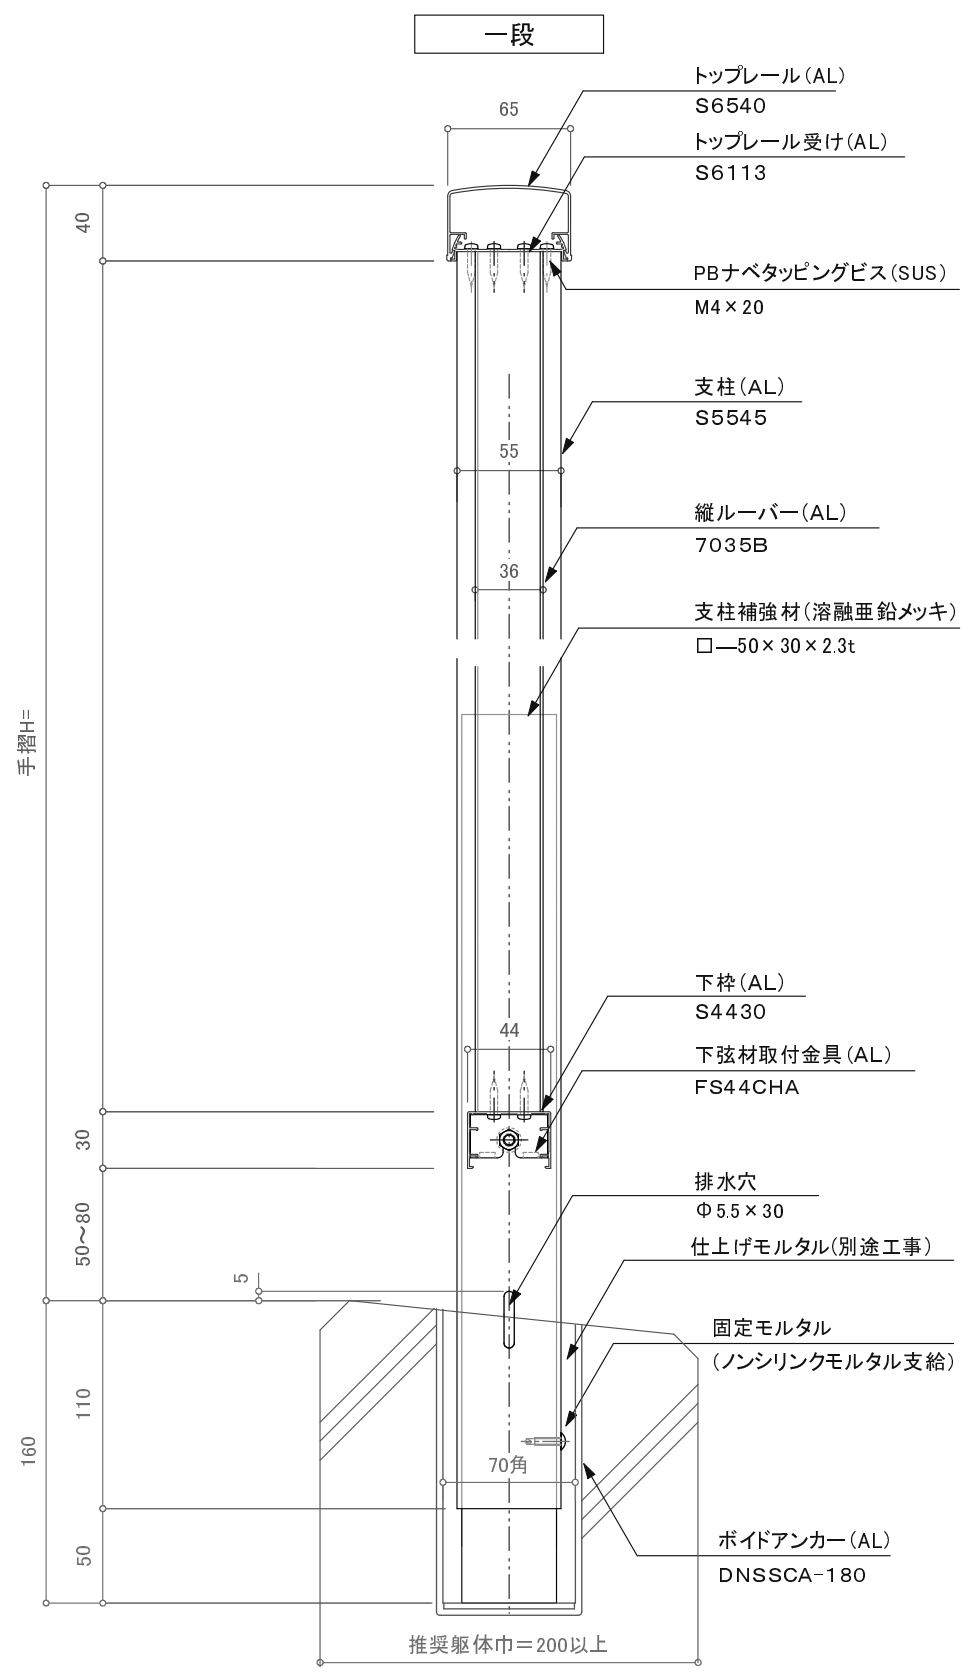

訂正

△			設計	殿	受領欄	年 月 日	工事名	 株式会社サンレール	営 業	設 計	作成日	図 番	
△											担 当		担 当
△			施工	殿	受領欄	年 月 日	名 称	S6540一段縦ルーバーレール ポイドアンカー工法 断面図					縮 尺
△													