
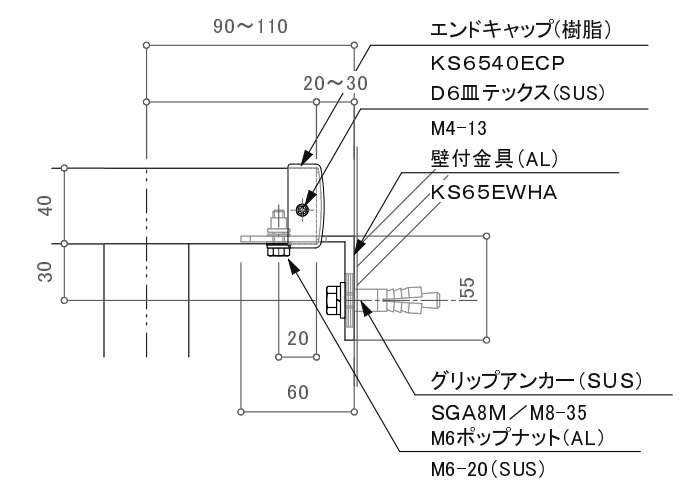
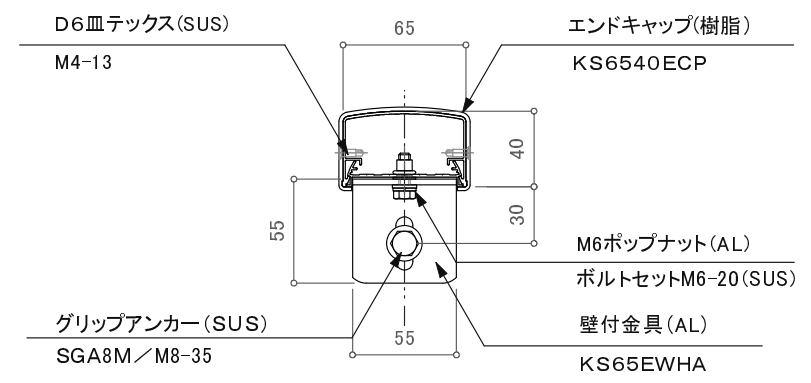
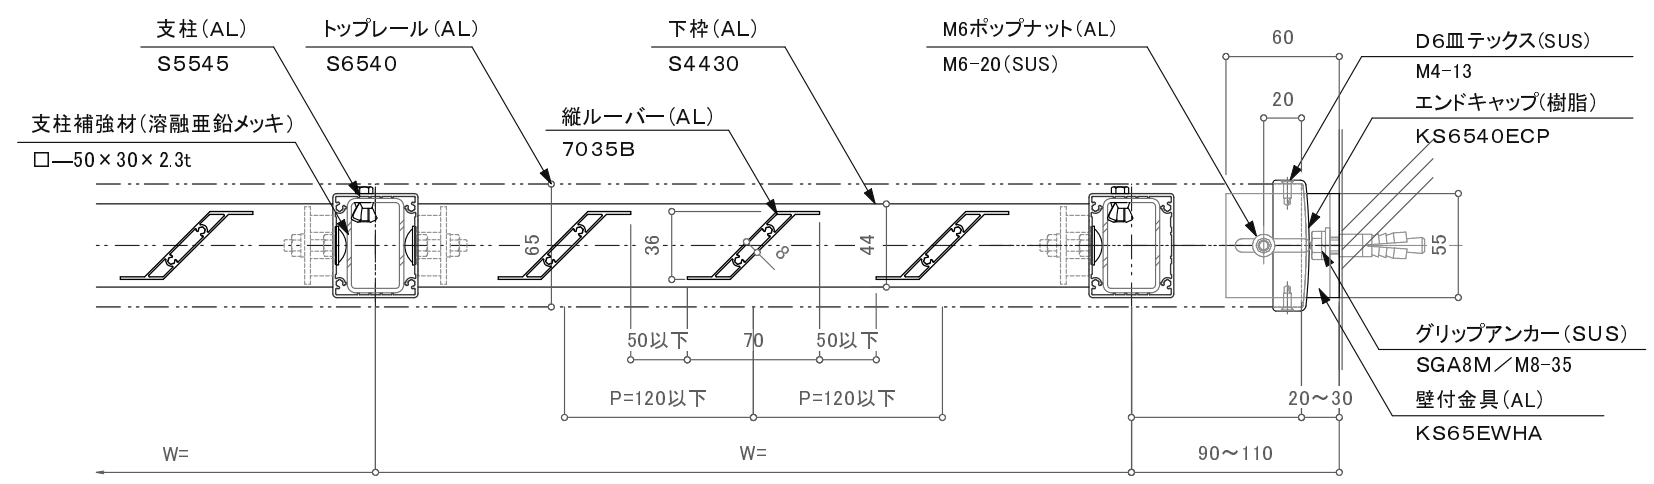
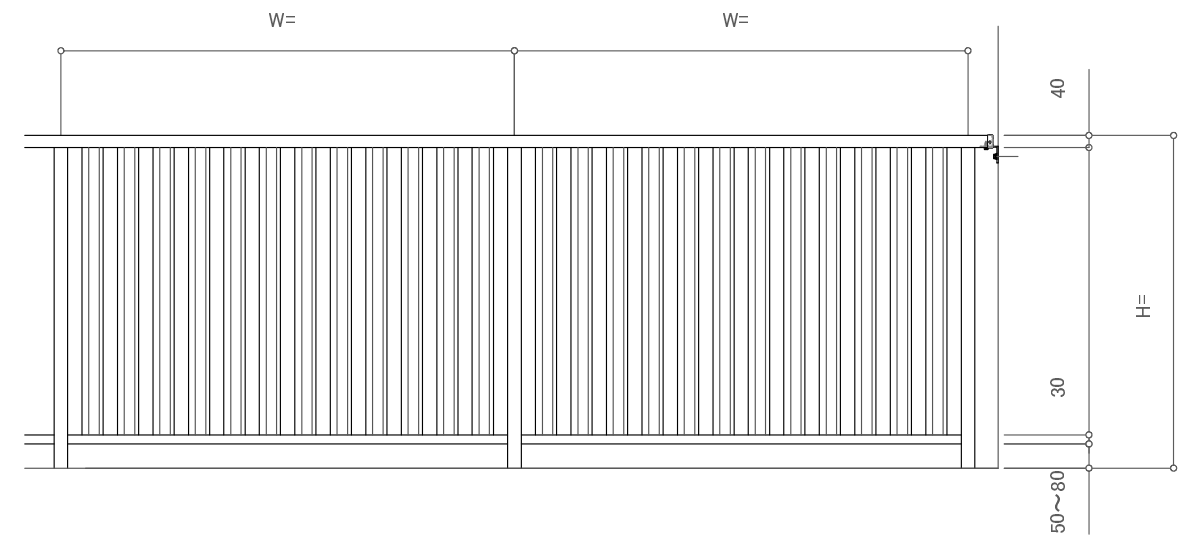


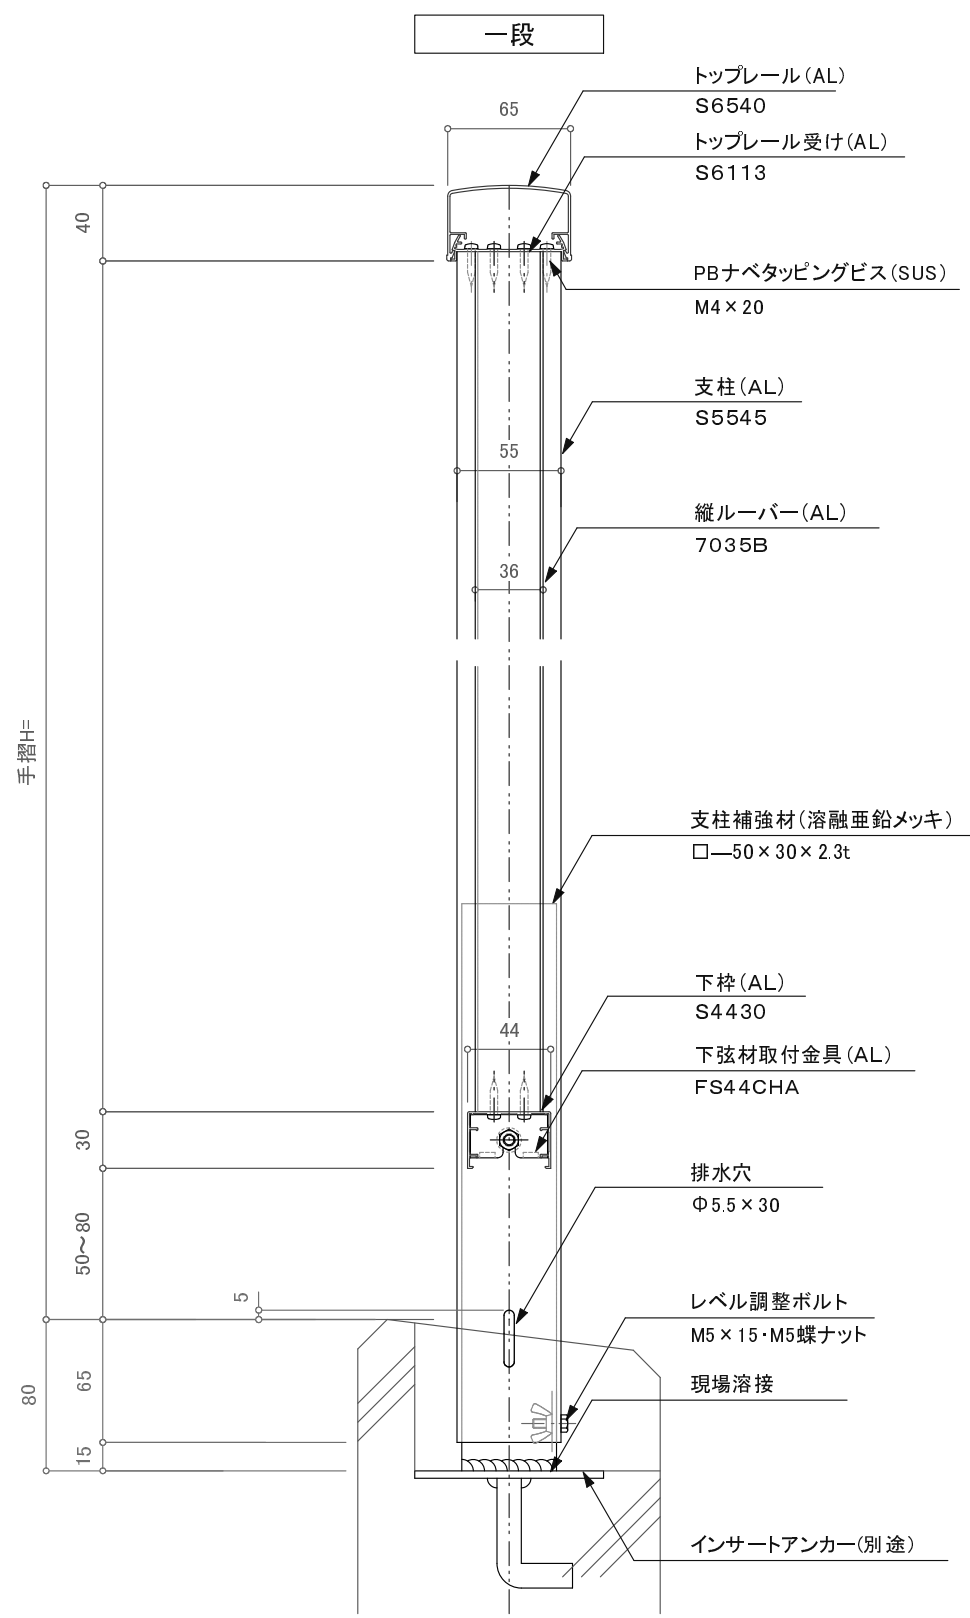

訂正

△			設計	殿	受領欄	年 月 日	工事名	 株式会社サンレール	営 業	設 計	作成日	図 番	
△									担 当	担 当	作 図		訂正日
△			施工	殿	受領欄	年 月 日	名 称 S6540一段縦ルーバーレール 先付溶接アンカー工法 断面図						縮 尺
△													